



LEGENDA
AREE DI INTERVENTO MITIGAZIONE PAESISTICO / AMBIENTALE

- Mitigazione esistente
 - Piani stabili
 - Piani arborei
 - Bacini
 - Mitigazione esistente
 - Macchia forestale
 - FASCE ARBOREE
 - Fasce sviluppo arboreo di II grandezza
 - Fasce sviluppo arboreo di III grandezza
 - Fasce sviluppo arboreo di IV grandezza
 - FASCE ARBOREE ARBUSTIVE
 - Fasce Arboree - arbustive alberi di grandezza
 - Fasce Arboree - arbustive alberi di grandezza
 - Fasce Arboree - arbustive alberi di grandezza
 - FASCE ARBUSTIVE
 - Fasce di arbusti misti
 - Arbusti ornamentali
 - Fasce arbusti 1-3m
 - Fasce arbusti 1-3m
 - AREE INTERVENTO DI RIPRISTINO AMBIENTALE
 - Ripristino ambientale esistente
 - Ripristino ambientale settore opere in stato adiacenti
- Per la legenda delle essenze arboree e arbustive si rimanda agli elaborati dei tipologie di intervento delle opere di mitigazione;
Codice da EAMGEAD0000000001 a EAMGEAD0000000010

QUADRO DI UNIONE TRATTA C

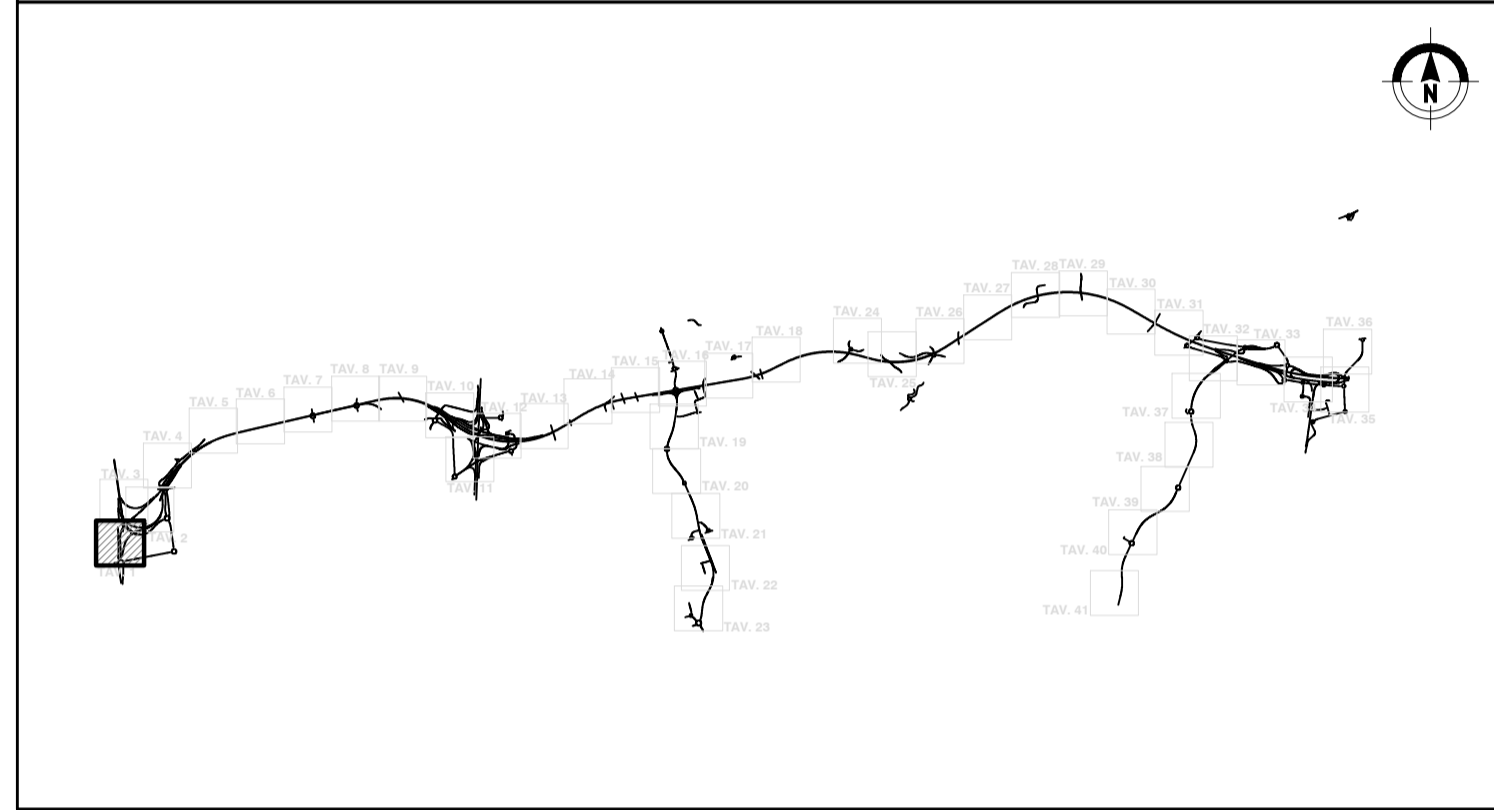

QUADRO DI UNIONE GENERALE

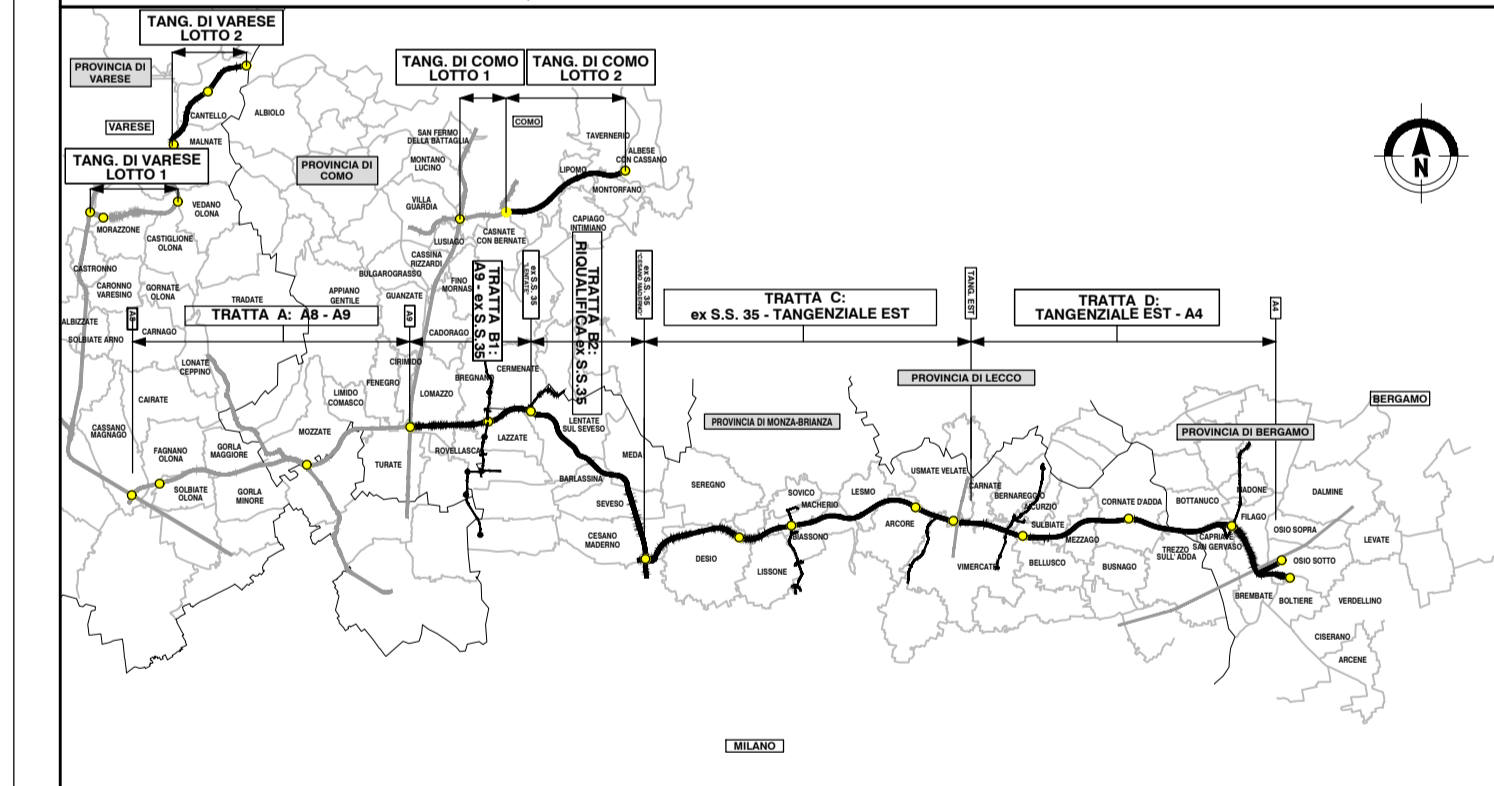




COLLEGAMENTO AUTOSTRADALE
DALMINE-COMO-VARESE-VALICO DEL GAGGIOLO E OPERE AD ESSO CONNESSE

CODICE C.U.P. F11800027007

PROGETTO ESECUTIVO
TRATTA C

AMBIENTE E PAESAGGIO
INTERVENTI DI INSERIMENTO PAESISTICO - AMBIENTALE E RIPRISTINO
INTERVENTI DI MITIGAZIONE E COMPENSAZIONE AMBIENTALE - PLANIMETRIE DI DETTAGLIO - TAV.1

IDENTIFICAZIONE ELABORATO				CONTRAENTE GENERALE			
FASE PROGETTUALE	AMBITO	CATEGORIA	OPERA	PEDELOMBARDA NUOVA S.p.A.			
				DATA			
				Maggio 2023	Bozza	A01	
				Luglio 2023	Emersione per contenuti	A02	
				ELABORAZIONE PROGETTUALE			
				PROGETTISTI		RESPONSABILE	
				PROGER		INTEGRAZIONE	
				PROGER		PRESTAZIONI	
				PROGER		SPECIALISTICHE	
				PROGER		PROGETTISTA	
				CONCEDENTE			
				CONCESSIONARIO			

Il presente documento non potrà essere copiato, riprodotto o altrimenti pubblicato in tutto o in parte senza il consenso scritto di Autostrada Pedemontana Lombarda S.p.A. Ogni utilizzo non autorizzato sarà perseguito a norma di legge. This document may not be copied, reproduced or published either in part or entirely without the written permission of Autostrada Pedemontana Lombarda S.p.A. Unauthorized use will be prosecuted by law.