





LEGENDA
AREE DI INTERVENTO MITIGAZIONE PAESISTICO / AMBIENTALE

- Mitigazione essenziale
- Più verde
- Più arboreo
- Scuo
- Mitigazione necessaria
- Macchia forestale
- FILARE ARBOREO
- Filare sviluppo arboreo di I grandezza
- Filare sviluppo arboreo di II grandezza
- Filare sviluppo arboreo di III grandezza
- FASCIA ARBOREO ARBUSTIVA
- Fascia Arboreo - arbustiva alberi I grandezza
- Fascia Arboreo - arbustiva alberi II grandezza
- Fascia Arboreo - arbustiva alberi III grandezza
- FASCIA ARBUSTIVA
- Fascia di arbusti misti
- Arbusti ornamentali
- Fascia arbusti h=3m
- Fascia arbusti h=3 m

AREE INTERVENTO DI RIPRISTINO AMBIENTALE
Ripristino ambientale arboreo
Ripristino vegetazione arboreo opere arbusti arborei

Per la legenda delle essenze arboree e arbustive si rimanda agli elaborati dei topologi di intervento delle opere di mitigazione. Codici da EAMGEA00E00000E001 a EAMGEA00E00000E015

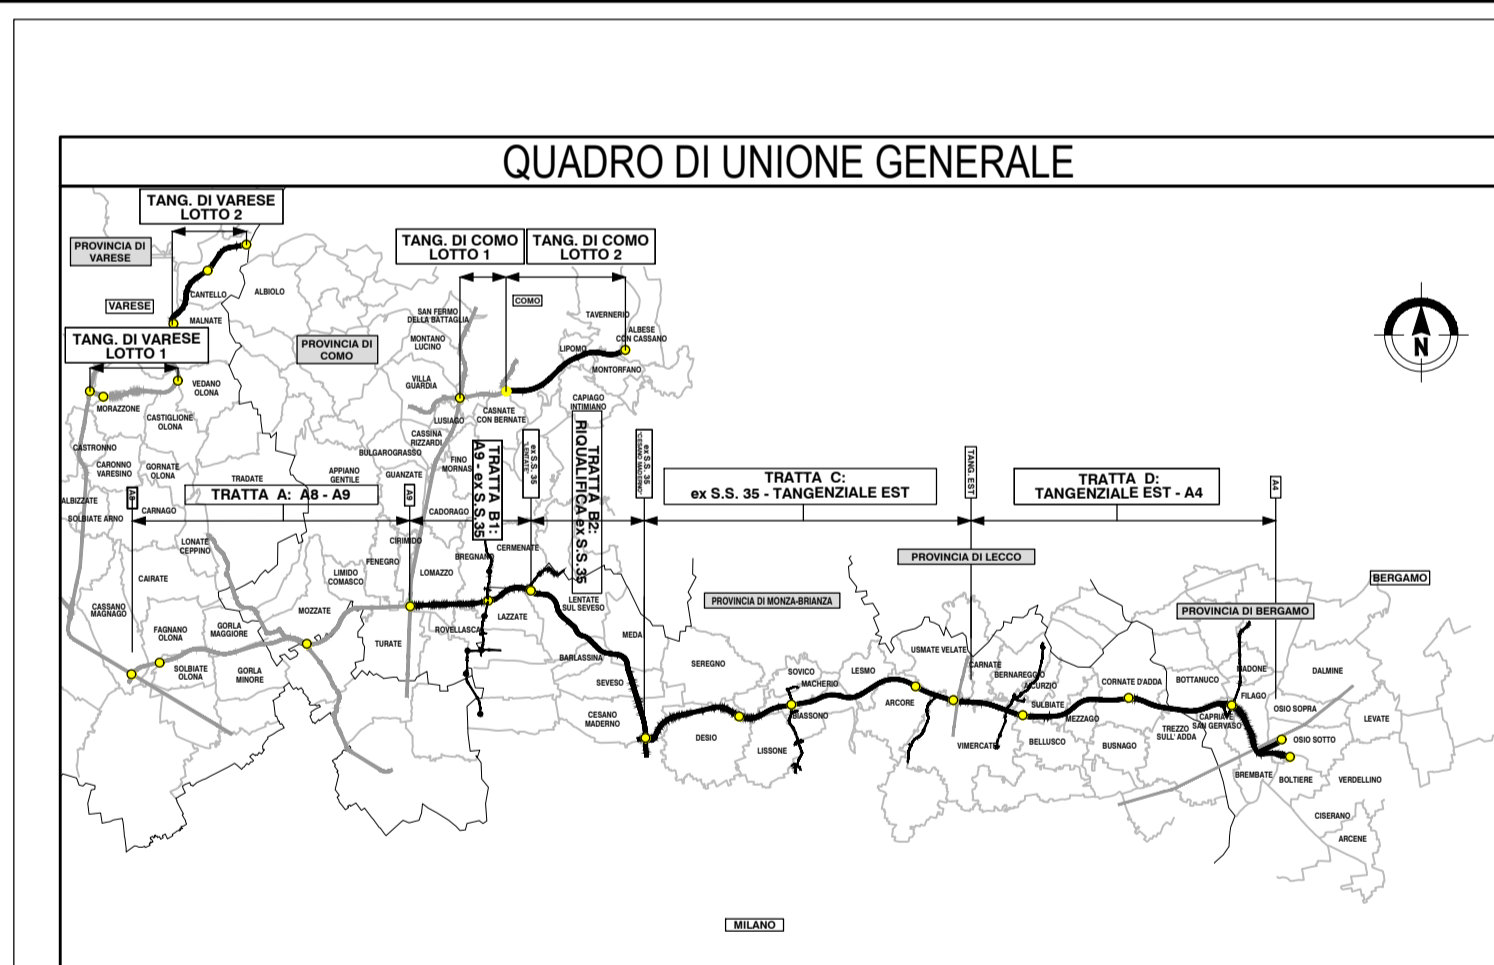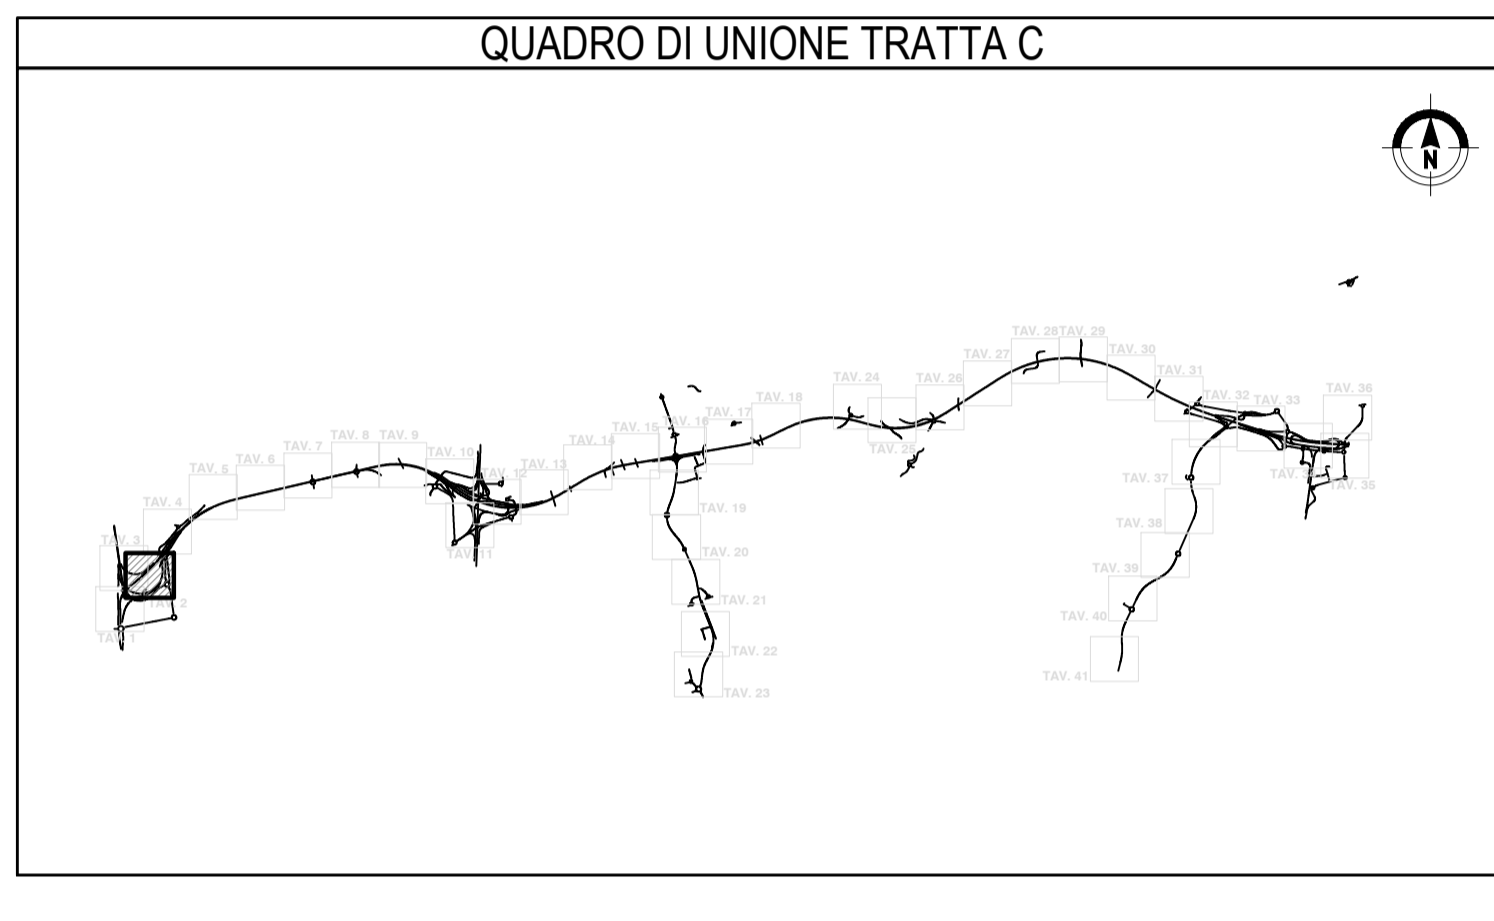

COLLEGAMENTO AUTOSTRADALE
DALMINE-COMO-VARESE-VALICO DEL GAGGIOLO E OPERE AD ESSO CONNESSE
CODICE C.U.P. F11B000027007

PROGETTO ESECUTIVO
TRATTA C

AMBIENTE E PAESAGGIO
INTERVENTI DI INSERIMENTO PAESISTICO - AMBIENTALE E RIPRISTINO
INTERVENTI DI MITIGAZIONE E COMPENSAZIONE AMBIENTALE - PLANIMETRIE DI DETTAGLIO - TAV.2

IDENTIFICAZIONE ELABORATO		CONTRAENTE GENERALE	
PROGETTO	TRATTA C	PEDELOMBARDA NUOVA S.p.A.	
AMBITO	TRATTA C	DATA	
CATEGORIA	CC	REVISIONE	
OPERA	000 AT00	Maggio 2023 Bozza A01	
PARTI DI OPERA	120 DP	Luglio 2023 Emissione per commenti A02	
TIPO ELABORATO	002 A	ELABORAZIONE PROGETTUALE	
PROGRESSIVA		PROGETTISTI	
REVISIONE ESTERNA		RESPONSABILE	
		INTEGRAZIONE	
		PRESTAZIONI	
		SPECIALISTICHE	
		Fig. Carlo Galati	
		M. Sordani	
CONCEDENTE		CONCESSIONARIO	
CONCESSIONE AUTOSTRADALI LOMBARDE		Autosstrada Pedemontana Lombardia	
CONCESSIONARI		PROGETTAZIONE	
CONCESSIONARI		PROGETTAZIONE	

Il presente documento non potrà essere copiato, riprodotto o altrimenti pubblicato in tutto o in parte senza il consenso scritto di Autosstrada Pedemontana Lombardia S.p.A. Ogni utilizzo non autorizzato sarà perseguito a norma di legge. This document may not be copied, reproduced or published either in part or entirely without the written permission of Autosstrada Pedemontana Lombardia S.p.A. Unauthorized use will be prosecuted by law.

TRATTA "B2"
8.64
A "C"

WBS DAMCC 000 RA 072
recupero ambientale cantieri
001