





LEGENDA
AREE DI INTERVENTO MITIGAZIONE PAESISTICO / AMBIENTALE

- Mitigazione essenziale
 - Prato stabile
 - Prato arboreo
 - Bosco
 - Mitigazione naturale
 - Macchia forestale
 - FASCE ARBOREE
 - Fascia sviluppo arboreo di I grandezza
 - Fascia sviluppo arboreo di II grandezza
 - Fascia sviluppo arboreo di III grandezza
 - FASCE ARBUSTIVE
 - Fascia Arboreo - arbustive alberi I grandezza
 - Fascia Arboreo - arbustive alberi II grandezza
 - Fascia Arboreo - arbustive alberi III grandezza
 - FASCE ARBUSTIVE
 - Fascia di arbusti misti
 - Arbusti ornamentali
 - Fascia arbusti h<3m
 - Fascia arbusti h>3m
 - AREE INTERVENTO DI RIPRISTINO AMBIENTALE
 - Ripristino ambientale cantiere
 - Ripristino vegetazione esistente opere strutturali arbustive
- Per la legenda delle essenze arboree e arbustive si rimanda agli elaborati dei topologi di intervento delle opere di mitigazione. Codici da EAMGEA00GE00000E001 a EAMGEA00GE00000E015

QUADRO DI UNIONE TRATTA C

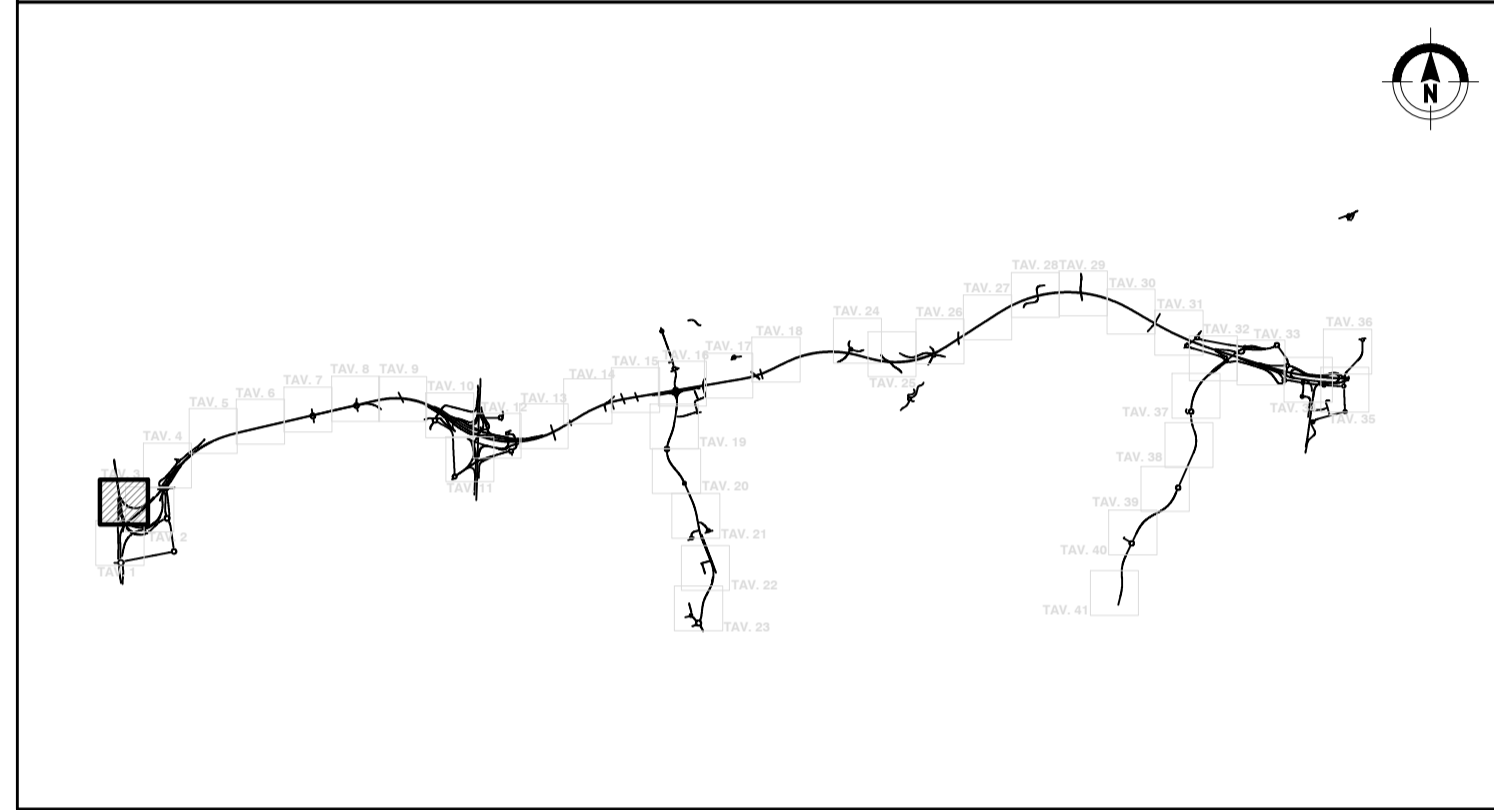

QUADRO DI UNIONE GENERALE

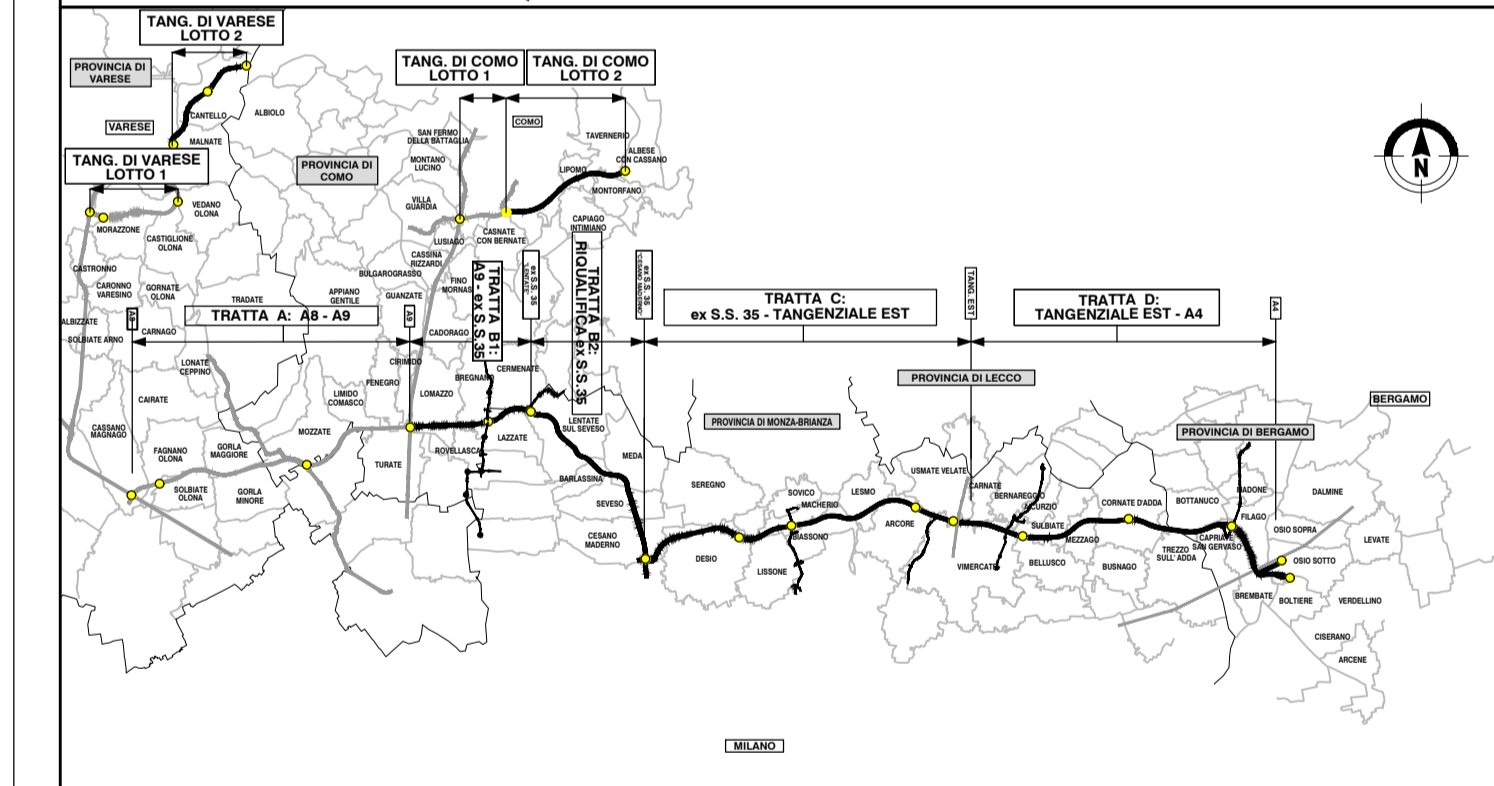


COLLEGAMENTO AUTOSTRADALE
DALMINE-COMO-VARESE-VALICO DEL GAGGIOLO E OPERE AD ESSO CONNESSE
CODICE C.U.P. F11B000027007
PROGETTO ESECUTIVO
TRATTA C
AMBIENTE E PAESAGGIO
INTERVENTI DI INSERIMENTO PAESISTICO - AMBIENTALE E RIPRISTINO
INTERVENTI DI MITIGAZIONE E COMPENSAZIONE AMBIENTALE - PLANIMETRIE DI DETTAGLIO - TAV.3

IDENTIFICAZIONE ELABORATO				CONTRAENTE GENERALE			
FASE PROGETTUALE	AMBITO	TRATTA	CATEGORIA	OPERA	PARTE DI OPERA	TIPO ELABORATO	PROGRESSIVA
	TI	AM	CC	D00	A100	120	DP
							003
							A
CONTRAENTE GENERALE PEDELOMBARDA NUOVA S.p.A.				DATA			
<small>CONCESSIONARI</small> <small>Autosstrada Pademontana Lombardia</small>				<small>REVISIONE</small> Maggio 2023 Bozza A01 Luglio 2023 Emissione per commenti A02			
<small>DATA</small> Luglio 2023 <small>SCALA</small> 1:1.000				<small>ELABORAZIONE PROGETTUALE</small> PROGETTISTI Progetta s.p.a. RESPONSABILE INTEGRAZIONE PRESTAZIONI SPECIALISTICHE Ing. Carlo Galati			
<small>CONCESSIONARIO</small> <small>Autosstrada Pademontana Lombardia</small>				<small>PROGETTISTA</small> PROGER			

Il presente documento non potrà essere copiato, riprodotto o altrimenti pubblicato in tutto o in parte senza il consenso scritto di Autosstrada Pademontana Lombardia S.p.A. Ogni utilizzo non autorizzato sarà perseguito a norma di legge. This document may not be copied, reproduced or published either in part or entirely without the written permission of Autosstrada Pademontana Lombardia S.p.A. Unauthorized use will be prosecuted by law.