
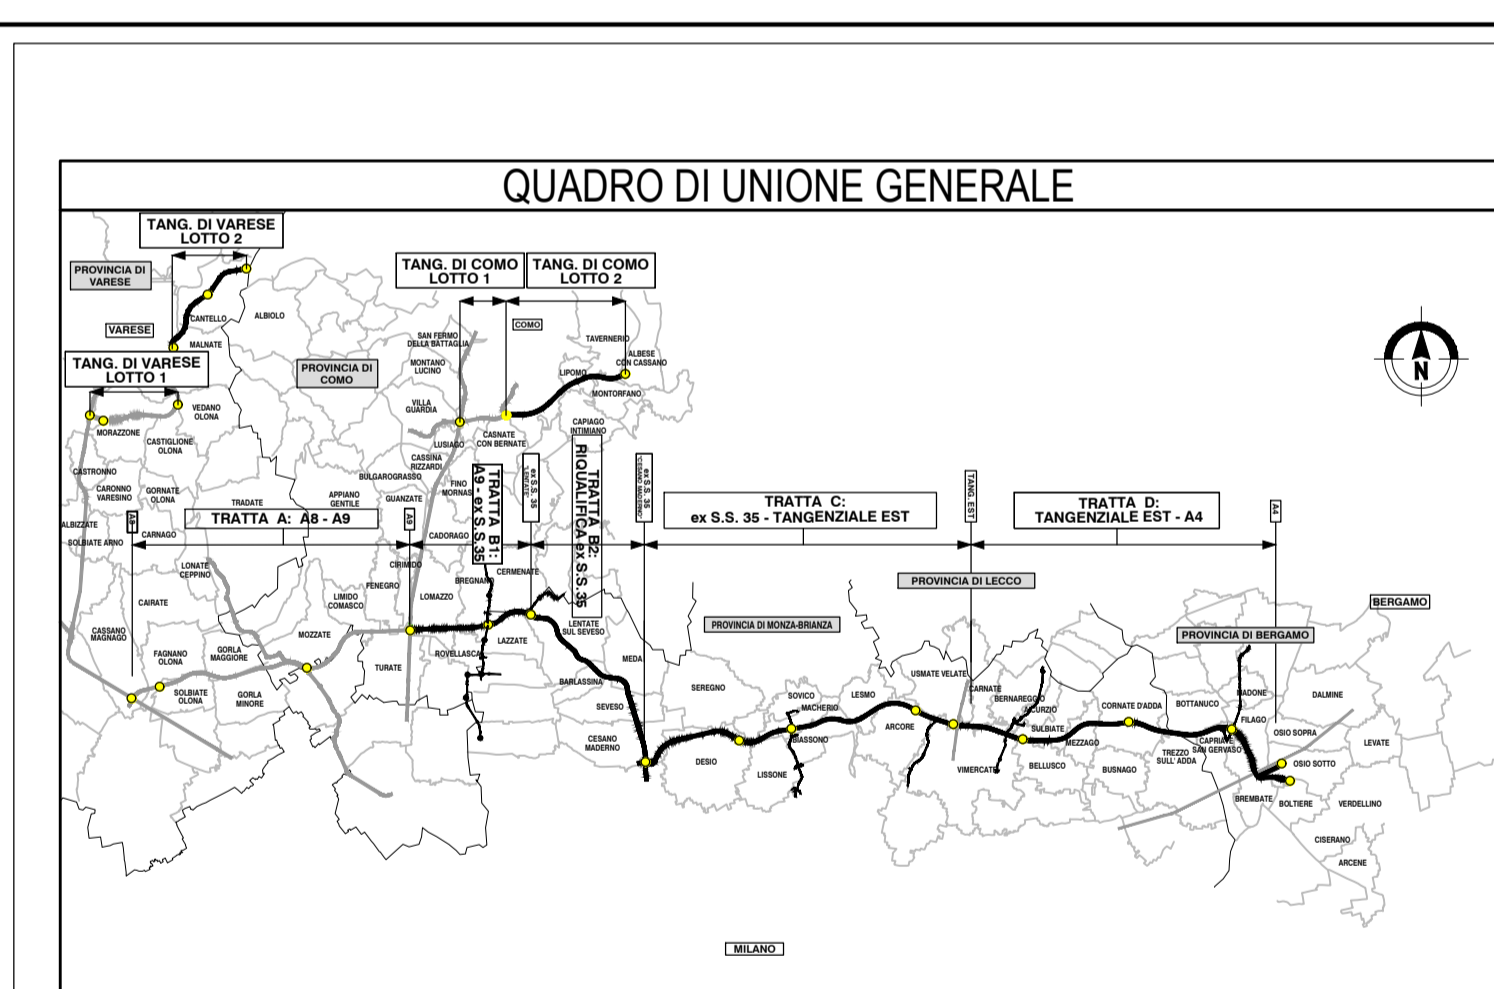


**LEGENDA**  
AREE DI INTERVENTO MITIGAZIONE PAESISTICO / AMBIENTALE

- Mitigazione essenziale
- Più verde
- Più arboreo
- Scuo
- Mitigazione naturale
- Macchia forestale
- FILARE ARBOREO
  - Filare sviluppo esterno di II grandezza
  - Filare sviluppo esterno di I grandezza
  - Filare sviluppo esterno di III grandezza
- FASCIA ARBOREO ARBUSTIVA
  - Fascia Arboreo - arbustiva alberi I grandezza
  - Fascia Arboreo - arbustiva alberi II grandezza
  - Fascia Arboreo - arbustiva alberi III grandezza
- FASCIA ARBUSTIVA
  - Fascia arbusti misti
  - Arbusti ornamentali
  - Fascia arbusti 1-3m
  - Fascia arbusti 1-3 m
- AREE INTERVENTO DI RIPRISTINO AMBIENTALE
  - Restaurazione ambientale ordinaria
  - Ripristino vegetazione arbustiva opere strutturali arbustivi

Per la legenda delle essenze arboree e arbustive si rimanda agli elaborati dei topologi di intervento delle opere di mitigazione. Codici da EAMGEA00GE00000E0101 a EAMGEA00GE00000E0105

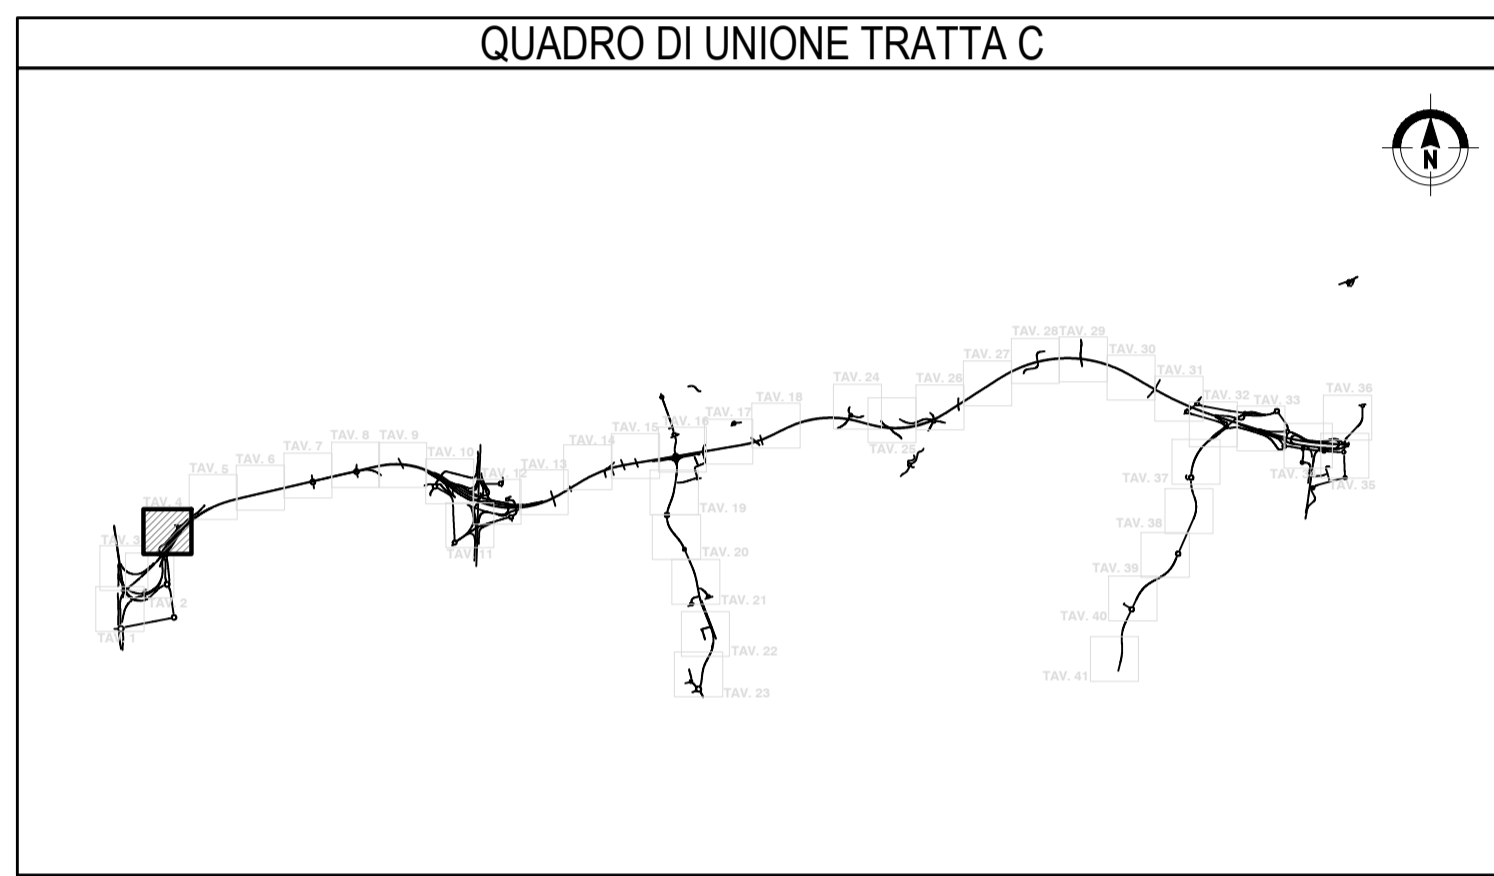

**COLLEGAMENTO AUTOSTRADALE**  
**DALMINE-COMO-VARESE-VALICO DEL GAGGIOLO E OPERE AD ESSO CONNESSE**

CODICE C.U.P. F11B0000270007

**PROGETTO ESECUTIVO**  
**TRATTA C**

**AMBIENTE E PAESAGGIO**  
**INTERVENTI DI INSERIMENTO PAESISTICO - AMBIENTALE E RIPRISTINO**  
**INTERVENTI DI MITIGAZIONE E COMPENSAZIONE AMBIENTALE - PLANIMETRIE DI DETTAGLIO - TAV.4**

IDENTIFICAZIONE ELABORATO		CONTRAENTE GENERALE																	
FASE PROGETTUALE	AMBITO	<b>PEDELOMBARDA NUOVA S.p.A.</b>																	
TRATTA	CATEGORIA																		
OPERA	OPERA	<table border="1" style="width: 100%; border-collapse: collapse;"> <thead> <tr style="background-color: #e0f0e0;"> <th colspan="2">DATA</th> <th colspan="2">REVISIONE</th> <th colspan="2">ELABORAZIONE PROGETTUALE</th> </tr> </thead> <tbody> <tr> <td>Maggio 2023</td> <td>Bozza</td> <td>A01</td> <td></td> <td rowspan="2" style="text-align: center;"> </td> <td rowspan="2" style="text-align: center;">           RESPONSABILE INTEGRAZIONE PRESTAZIONI SPECIALISTICHE  </td> </tr> <tr> <td>Luglio 2023</td> <td>Emissione per contratti</td> <td>A02</td> <td></td> </tr> </tbody> </table>		DATA		REVISIONE		ELABORAZIONE PROGETTUALE		Maggio 2023	Bozza	A01			RESPONSABILE INTEGRAZIONE PRESTAZIONI SPECIALISTICHE 	Luglio 2023	Emissione per contratti	A02	
DATA				REVISIONE		ELABORAZIONE PROGETTUALE													
Maggio 2023	Bozza	A01			RESPONSABILE INTEGRAZIONE PRESTAZIONI SPECIALISTICHE 														
Luglio 2023	Emissione per contratti	A02																	
IT AM CC 000 AT00	120 DP 004 A																		
DATA	Luglio 2023																		
SCALA	1:1.000																		
CONCEDENTE		CONCESSIONARIO																	

Il presente documento non potrà essere copiato, riprodotto o altrimenti pubblicato in tutto o in parte senza il consenso scritto di Autostrada Pedemontana Lombardia S.p.A. Ogni utilizzo non autorizzato sarà perseguito a norma di legge. This document may not be copied, reproduced or published either in part or entirely without the written permission of Autostrada Pedemontana Lombardia S.p.A. Unauthorized use will be prosecuted by law.