
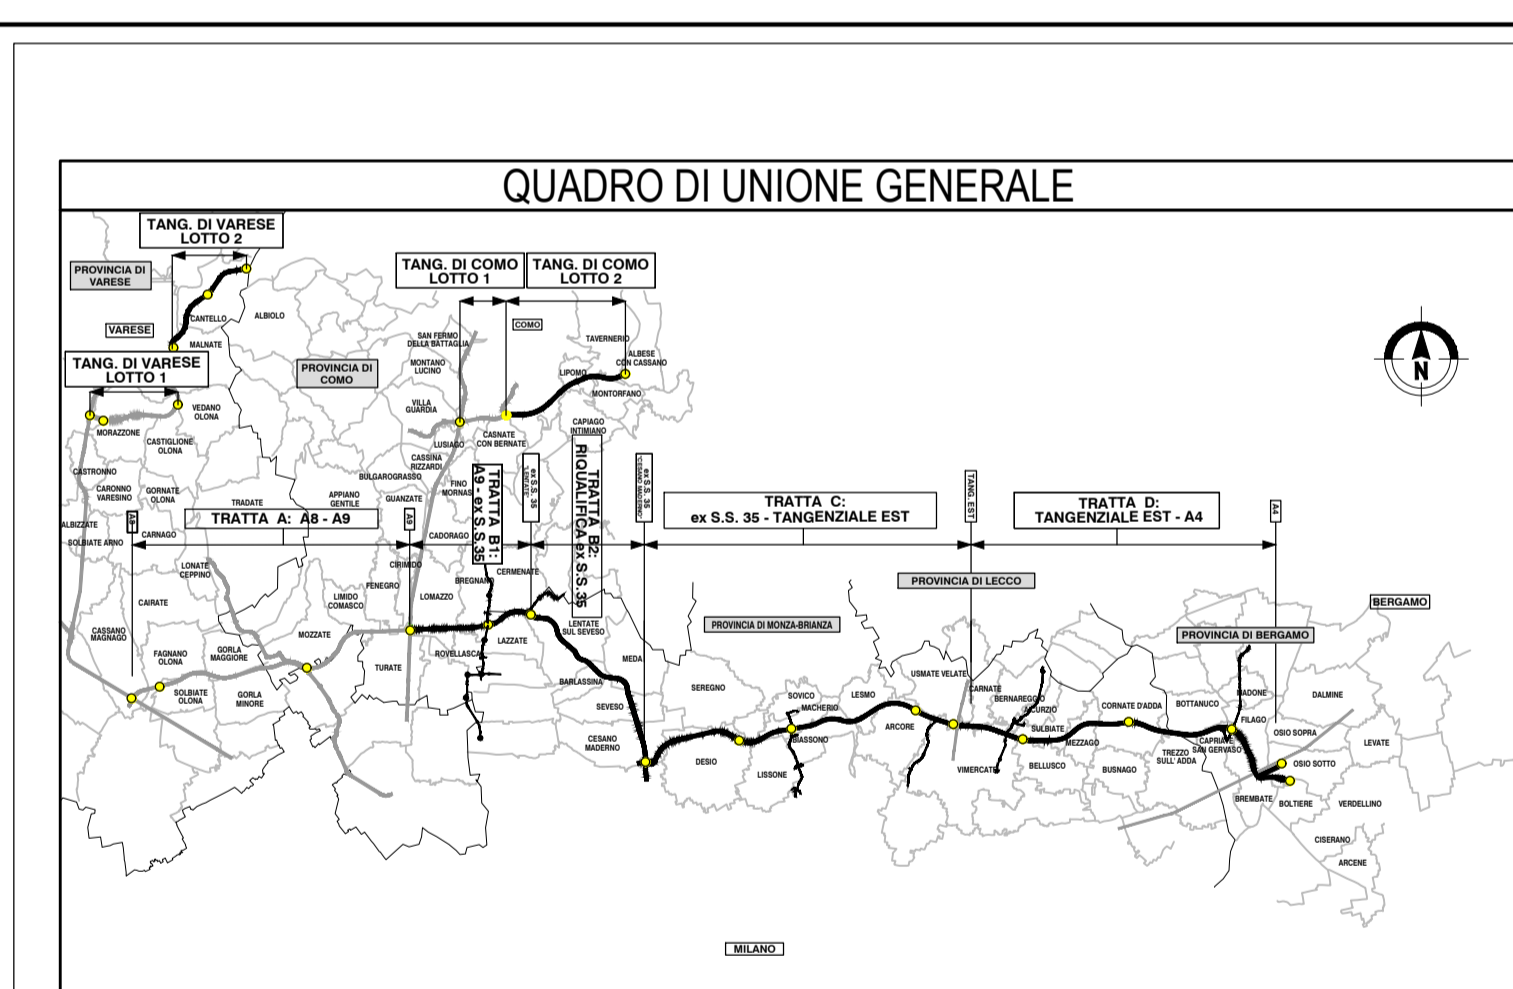


LEGENDA
AREE DI INTERVENTO MITIGAZIONE PAESISTICO / AMBIENTALE

- Mitigazione essenziale
- Più verde
- Più arborato
- Bosco
- Mitigazione naturale
- Macchia forestale
- FILARE ARBORICO
- Filare sviluppo arboreo di I grandezza
- Filare sviluppo arboreo di II grandezza
- Filare sviluppo arboreo di III grandezza
- FASCE ARBORICO ARBUSTIVA
- Fascia Arboreo - arbusti alberi I grandezza
- Fascia Arboreo - arbusti alberi II grandezza
- Fascia Arboreo - arbusti alberi III grandezza
- FASCE ARBUSTIVA
- Fascia di arbusti misti
- Arbusti ornamentali
- Fascia arbusti h=3m
- Fascia arbusti h=3 m
- AREE INTERVENTO DI RIPRISTINO AMBIENTALE
- Ripristino ambientale arboreo
- Ripristino vegetazione arboreo opere arboree arboree

Per la legenda delle essenze arboree e arbustive si rimanda agli elaborati dei topologi di intervento delle opere di mitigazione. Codici da EAMGEA00GE00000E001 a EAMGEA00GE00000E015

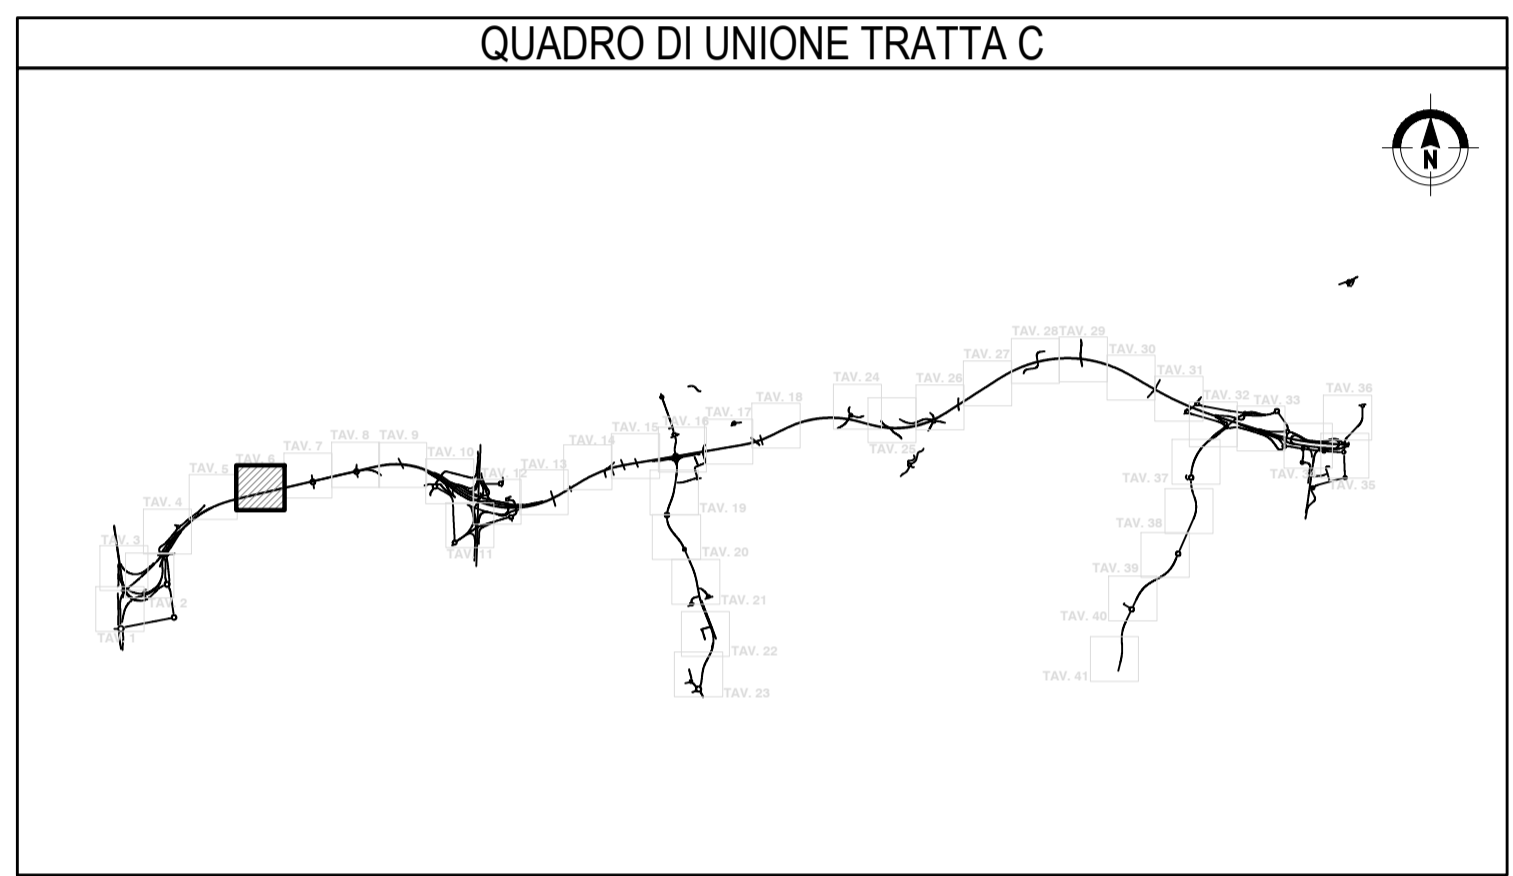

COLLEGAMENTO AUTOSTRADALE
DALMINE-COMO-VARESE-VALICO DEL GAGGIOLO E OPERE AD ESSO CONNESSE
CODICE C.U.P. F11B000027007

PROGETTO ESECUTIVO
TRATTA C

AMBIENTE E PAESAGGIO
INTERVENTI DI INSERIMENTO PAESISTICO - AMBIENTALE E RIPRISTINO
INTERVENTI DI MITIGAZIONE E COMPENSAZIONE AMBIENTALE - PLANIMETRIE DI DETTAGLIO - TAV.6

IDENTIFICAZIONE ELABORATO				CONTRAENTE GENERALE			
FASE PROGETTUALE	AMBITO	TRATTA	CATEGORIA	OPERA	PARTE DI OPERA	TIPO ELABORATO	PROGRESSIVA
ITI	AM	CC	D00	AT00	120	DP	006
REVISIONE	DATA	REVISIONE	DATA	REVISIONE	DATA	REVISIONE	DATA
	Maggio 2023	Bozza	A01				
	Luglio 2023	Emissione per commenti	A02				
CONCEDENTE	CONCESSIONARIO	ELABORAZIONE PROGETTUALE	PROGETTISTI	RESPONSABILE	INTEGRAZIONE	PRESTAZIONI	SPECIALISTICHE
CONCESSIONARI AUTOSTRADALI LOMBARDE	Autosstrada Pedemontana Lombarda	PROGETTAZIONE	PROGER	Ing. Carlo Galati	PROGER	Ing. Carlo Galati	Ing. Carlo Galati

Il presente documento non potrà essere copiato, riprodotto o altrimenti pubblicato in tutto o in parte senza il consenso scritto di Autosstrada Pedemontana Lombarda S.p.A. Ogni utilizzo non autorizzato sarà perseguito a norma di legge. This document may not be copied, reproduced or published either in part or entirely without the written permission of Autosstrada Pedemontana Lombarda S.p.A. Unauthorized use will be prosecuted by law.