



LEGENDA
AREE DI INTERVENTO MITIGAZIONE PAESISTICO / AMBIENTALE

- Mitigazione essenziale
- Più verde
- Più arboreo
- Bosco
- Mitigazione naturale
- Macchia forestale
- FILARE ARBOREO
 - Filare sviluppo arboreo di I grandezza
 - Filare sviluppo arboreo di II grandezza
 - Filare sviluppo arboreo di III grandezza
- FASCIA ARBOREO ARBUSTIVA
 - Fascia Arboreo - arbustive alberi I grandezza
 - Fascia Arboreo - arbustive alberi II grandezza
 - Fascia Arboreo - arbustive alberi III grandezza
- FASCIA ARBUSTIVA
 - Fascia di arbusti misti
 - Arbusti ornamentali
 - Fascia arbusti h<3m
 - Fascia arbusti h>3 m
- AREE INTERVENTO DI RIPRISTINO AMBIENTALE
 - Ripristino ambientale arboreo
 - Ripristino vegetazione arbustive opere arbustive arboree

Per la legenda delle essenze arboree e arbustive si rimanda agli elaborati dei topologi di intervento delle opere di mitigazione. Codici da EAMGEA00GE00000E001 a EAMGEA00GE00000E015

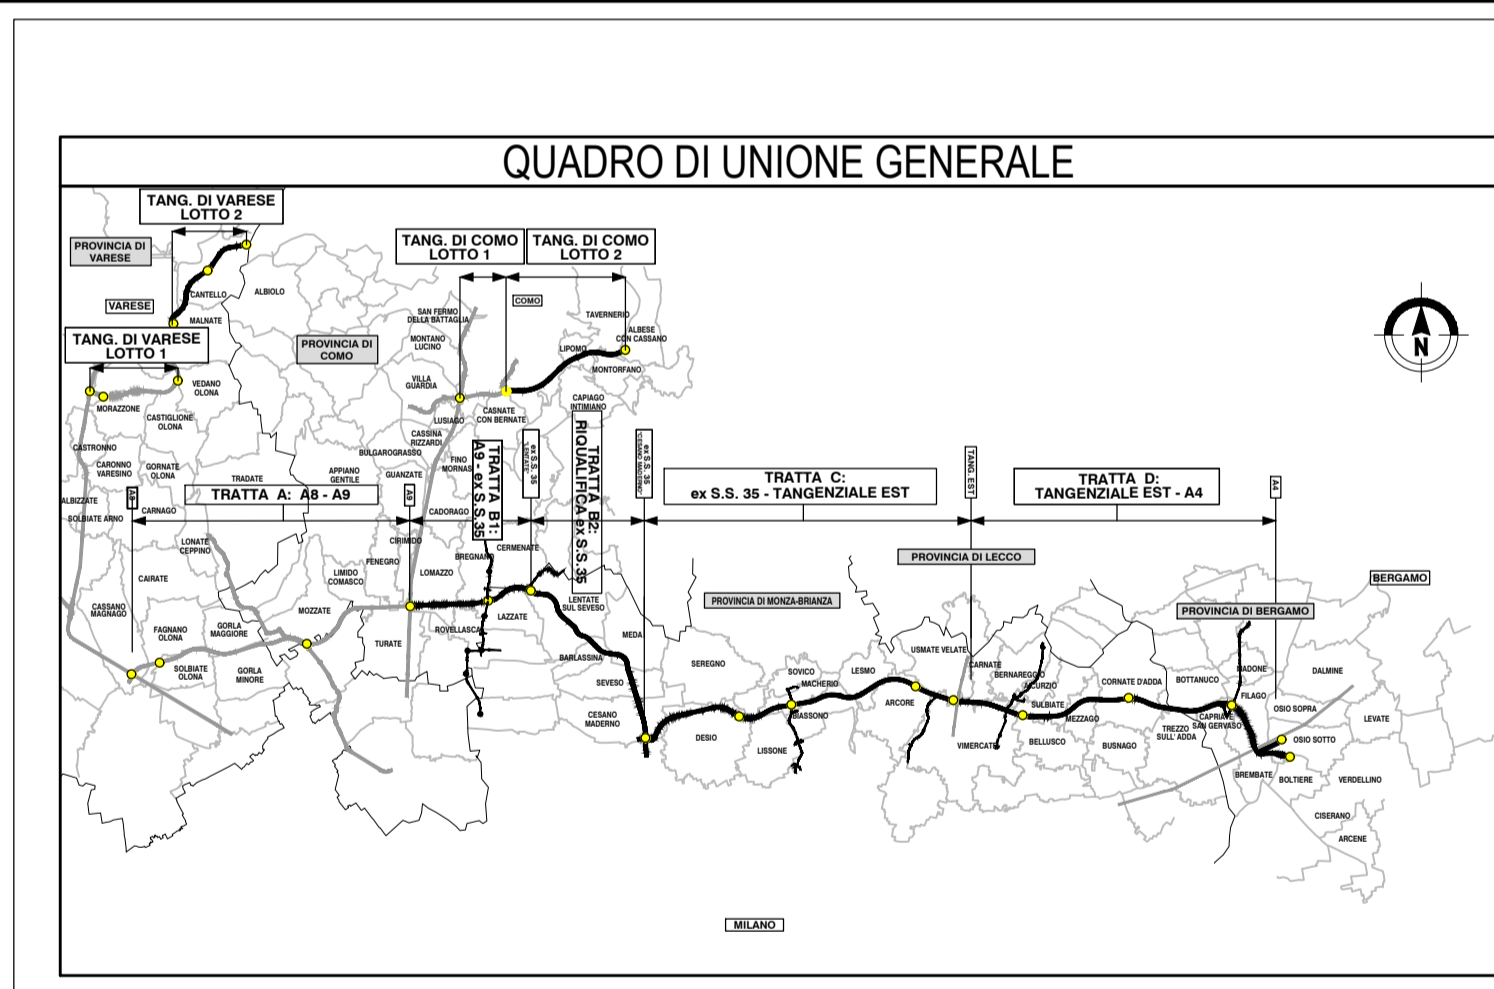

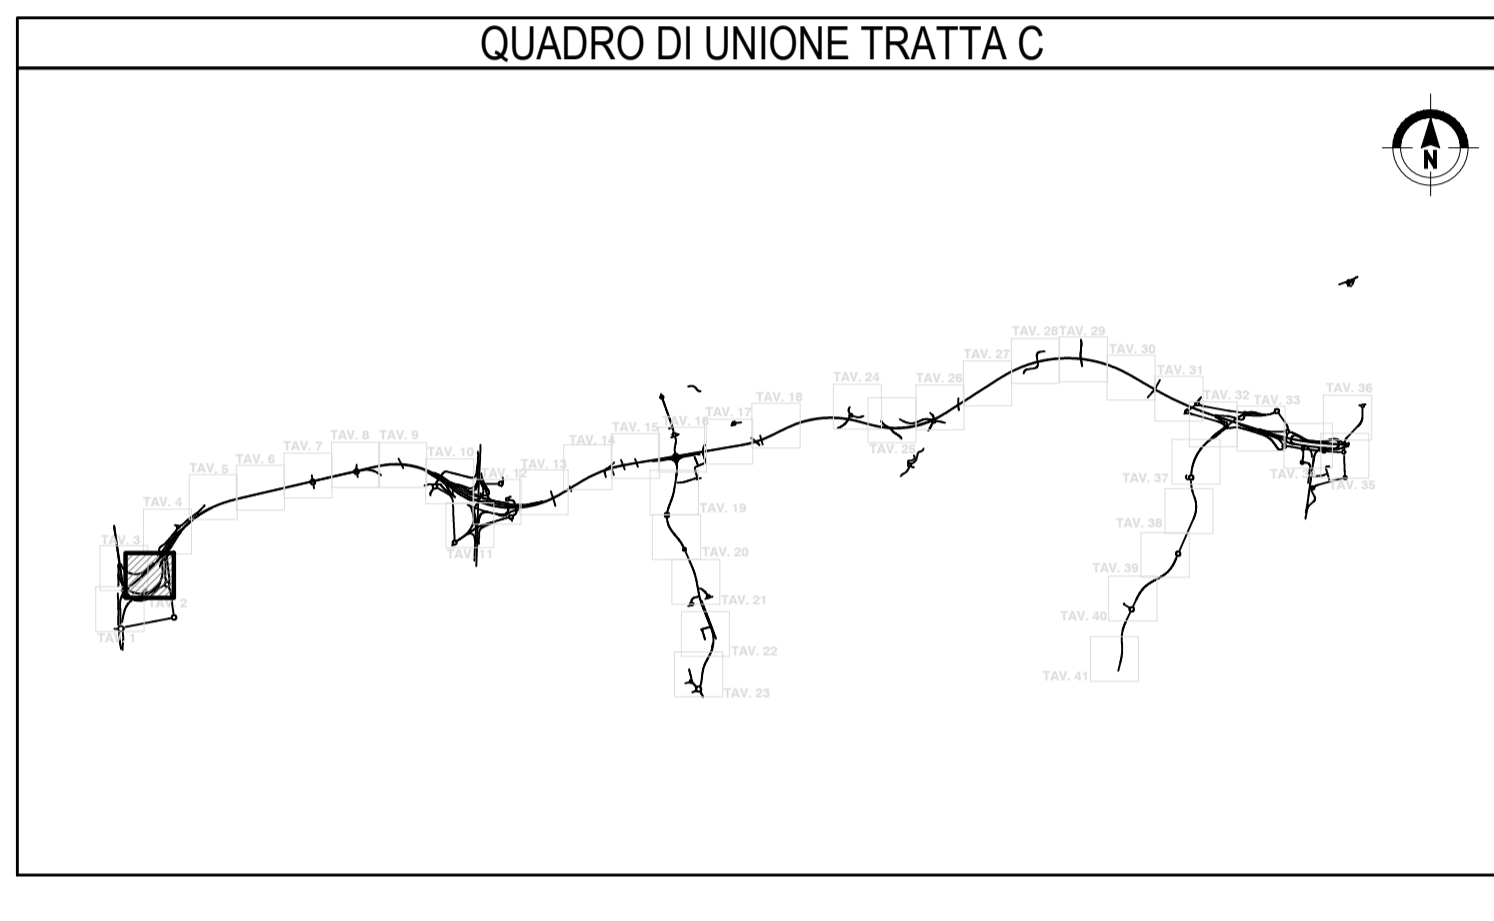


COLLEGAMENTO AUTOSTRADALE
DALMINE-COMO-VARESE-VALICO DEL GAGGIO E OPERE AD ESSO CONNESSE

CODICE C.U.P. F11800027007

PROGETTO ESECUTIVO
TRATTA C

AMBIENTE E PAESAGGIO
INTERVENTI DI INSERIMENTO PAESISTICO - AMBIENTALE E RIPRISTINO
INTERVENTI DI MITIGAZIONE E COMPENSAZIONE AMBIENTALE - PLANIMETRIE DI DETTAGLIO - TAV.7

IDENTIFICAZIONE ELABORATO				CONTRAENTE GENERALE			
FASE PROGETTUALE	AMBITO	TRATTA	CATEGORIA	OPERA	PARTI DI OPERA	TIPO ELABORATO	REVISIONE ESTERNA
IT	AM	CC	000	A	120	DP	007
DATA	Luglio 2023	SCALA	1:1.000				
CONCEDENTE				CONCESSIONARIO			
CONCESSIONARI AUTOSTRADALI LOMBARDE				Autostrada Pademontane Lombarde			
ELABORAZIONE PROGETTUALE				PEDELOMBARDA NUOVA S.p.A.			
DATA		REVISIONE		ELABORAZIONE PROGETTUALE			
Maggio 2023	Bozza	A01		PROGETTISTI			
Luglio 2023	Emissione per convenzioni	A02		RESPONSABILE INTEGRAZIONE PRESTAZIONI SPECIALISTICHE			
PROGER				Ing. Carlo Galati			
CONCESSIONARIO				PROGETTISTA			
CONCESSIONARI AUTOSTRADALI LOMBARDE				PROGER			

Il presente documento non potrà essere copiato, riprodotto o altrimenti pubblicato in tutto o in parte senza il consenso scritto di Autostrada Pademontane Lombarde S.p.A. Ogni utilizzo non autorizzato sarà perseguito a norma di legge. This document may not be copied, reproduced or published either in part or entirely without the written permission of Autostrada Pademontane Lombarde S.p.A. Unauthorized use will be prosecuted by law.