
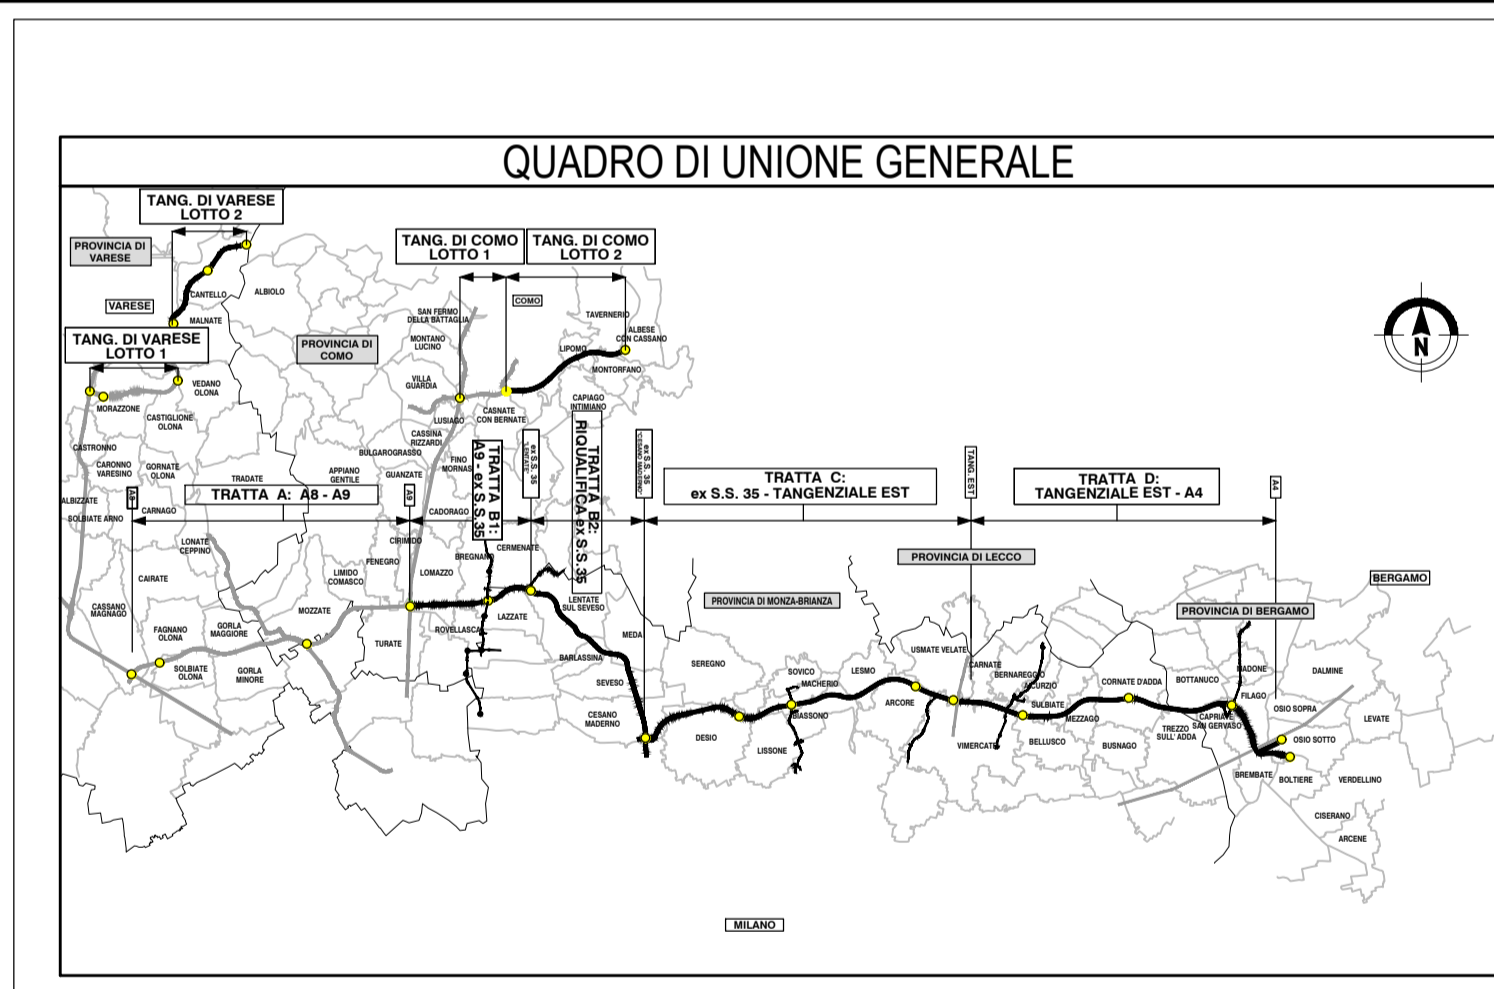


**LEGENDA**  
AREE DI INTERVENTO MITIGAZIONE PAESISTICO / AMBIENTALE

- Mitigazione essenziale
- Più verde
- Più arboreo
- Bosco
- Mitigazione naturale
- Macchia forestale
- FILARE ARBOREO
- Filare sviluppo arboreo di I grandezza
- Filare sviluppo arboreo di II grandezza
- Filare sviluppo arboreo di III grandezza
- FASCIA ARBOREO ARBUSTIVA
- Fascia Arboreo - arbustiva alberi I grandezza
- Fascia Arboreo - arbustiva alberi II grandezza
- Fascia Arboreo - arbustiva alberi III grandezza
- FASCIA ARBUSTIVA
- Fascia di arbusti misti
- Arbusti ornamentali
- Fascia arbusti h=3m
- Fascia arbusti h=3 m

AREE INTERVENTO DI RIPRISTINO AMBIENTALE  
Ripristino ambientale verde  
Ripristino vegetazione arborea opere arboree arbustive

Per la legenda delle essenze arboree e arbustive si rimanda agli elaborati dei topologi di intervento delle opere di mitigazione:  
Codici da EAMGEA00E00000E001 a EAMGEA00E00000E015

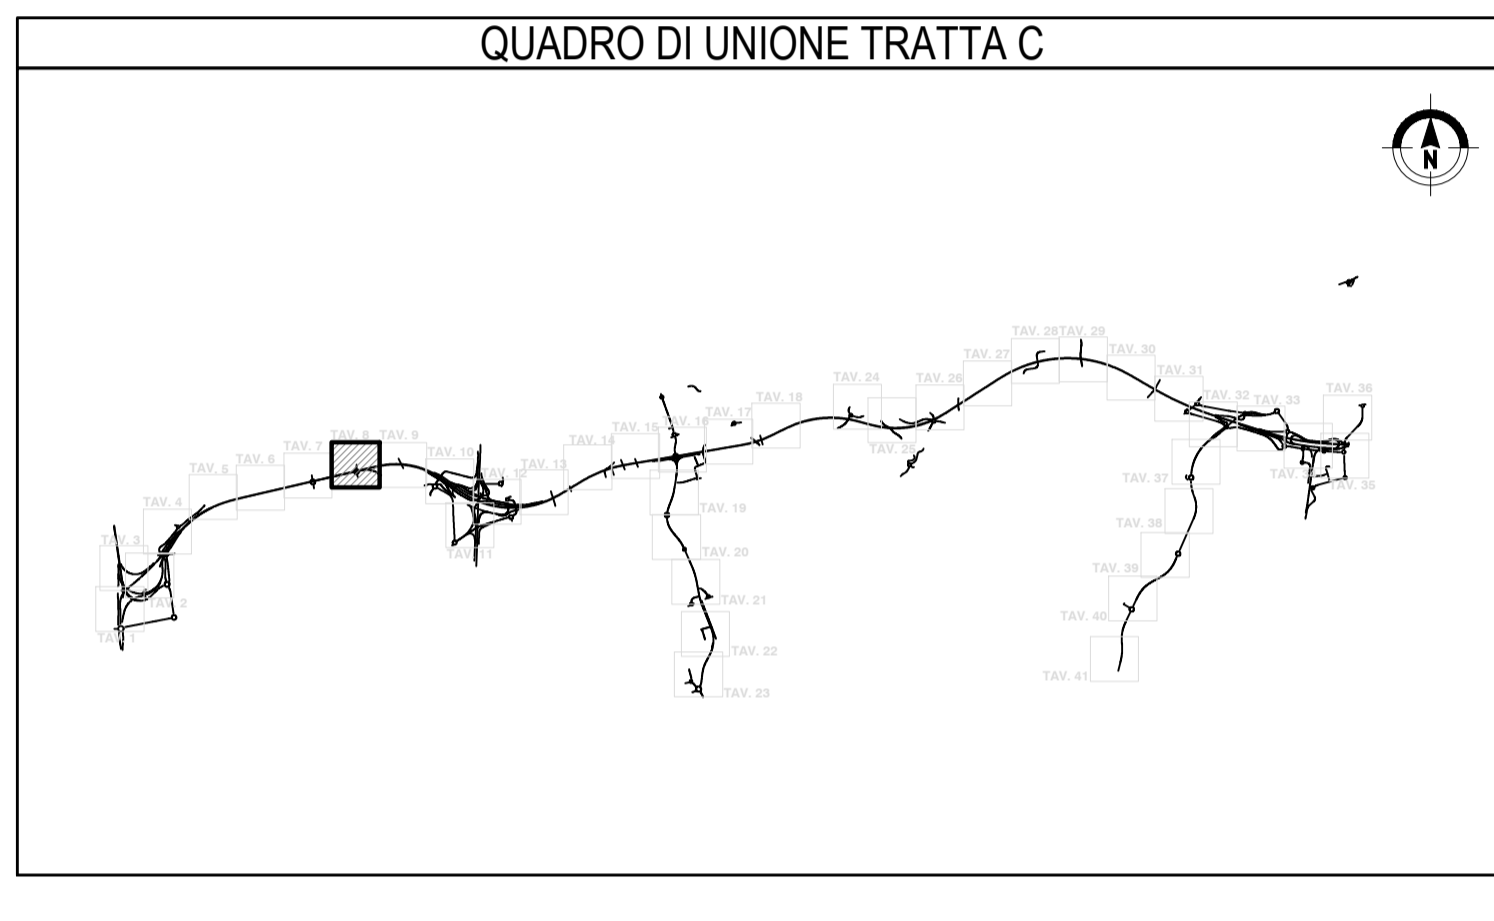




**COLLEGAMENTO AUTOSTRADALE**  
**DALMINE-COMO-VARESE-VALICO DEL GAGGIOLO E OPERE AD ESSO CONNESSE**  
CODICE C.U.P. F11B000027007

**PROGETTO ESECUTIVO**  
**TRATTA C**

**AMBIENTE E PAESAGGIO**  
**INTERVENTI DI INSERIMENTO PAESISTICO - AMBIENTALE E RIPRISTINO**  
**INTERVENTI DI MITIGAZIONE E COMPENSAZIONE AMBIENTALE - PLANIMETRIE DI DETTAGLIO - TAV.8**

IDENTIFICAZIONE ELABORATO				CONTRAENTE GENERALE							
FASE PROGETTUALE	AMBITO	TRATTA	CATEGORIA	OPERA	PARTE DI OPERA	TIPO ELABORATO	REVISIONE ESTERNA	<b>PEDELOMBARDA NUOVA S.p.A.</b>			
IT	AM	CC 000	A100	120	DP	008	A	<b>ELABORAZIONE PROGETTUALE</b>			
DATA		REVISIONE		ELABORAZIONE PROGETTUALE		PROGETTISTI		RESPONSABILE			
Luglio 2023		Bozza		A01		PROGER		INTEGRAZIONE			
Luglio 2023		Emissione per confronti		A02		PROGER		PRESTAZIONI			
Luglio 2023		Emissione per confronti		A02		PROGER		SPECIALISTICHE			
Luglio 2023		Emissione per confronti		A02		PROGER		M. Sanducci			
CONCEDENTE				CONCESSIONARIO				PROGETTISTA			
CONCESSIONI AUTOSTRADALI LOMBARDE				Autostrada Pademontane Lombardia				PROGER			

Il presente documento non potrà essere copiato, riprodotto o altrimenti pubblicato in tutto o in parte senza il consenso scritto di Autostrada Pademontane Lombardia S.p.A. Ogni utilizzo non autorizzato sarà perseguito a norma di legge. This document may not be copied, reproduced or published either in part or entirely without the written permission of Autostrada Pademontane Lombardia S.p.A. Unauthorized use will be prosecuted by law.