


**LEGENDA**


AREE DI INTERVENTO MITIGAZIONE PAESISTICO / AMBIENTALE

- Mitigazione essenziale
  - Prato stabile
  - Prato arborato
  - Bosco
  - Mitigazione naturale
  - Macchia forestale
  - FILARE ARBORICO**
  - Filare sviluppo attorno al 1° gradiente
  - Filare sviluppo attorno al 2° gradiente
  - Filare sviluppo attorno al 3° gradiente
  - FASCIA ARBORICO ARBUSTIVA**
  - Fascia Arboreo - arbustiva allineo 1° gradiente
  - Fascia Arboreo - arbustiva allineo 2° gradiente
  - Fascia Arboreo - arbustiva allineo 3° gradiente
  - FASCIA ARBUSTIVA**
  - Fascia di arbusti misti
  - Arbusti ornamentali
  - Fascia arbusti h=3m
  - Fascia arbusti h>3m
  - ASSE INTERVENTO DI RIPRISTINO AMBIENTALE**
  - Ripristino ambientale urbano
  - Ripristino vegetazione arborea opere strutturali arboree
- Per la legenda delle essenze arboree e arbustive si rimanda agli elaborati dei topologi di intervento delle opere di mitigazione. Codici da EAMGEA00GE00000E001 a EAMGEA00GE00000E015

**QUADRO DI UNIONE TRATTA C**

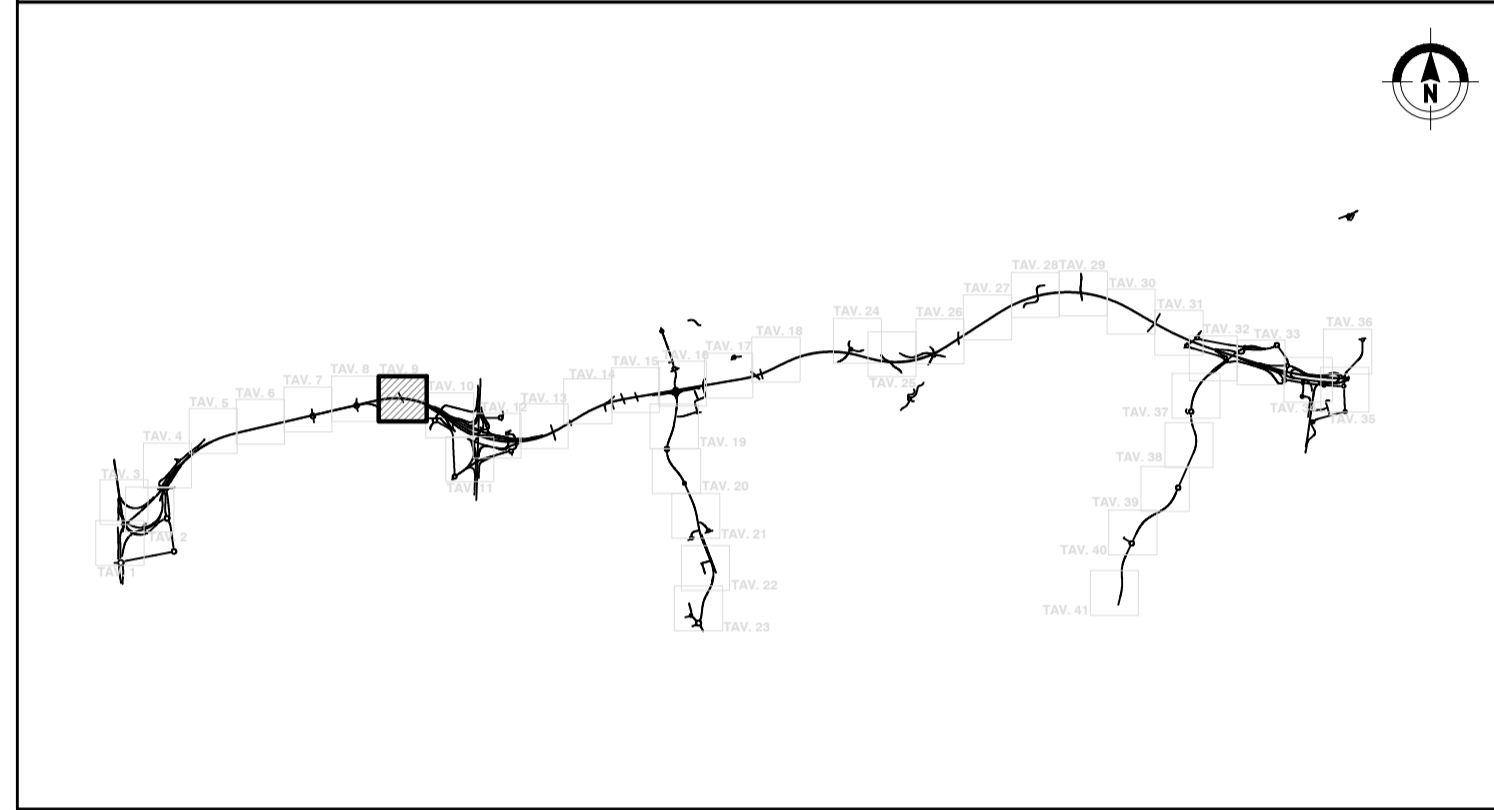

**QUADRO DI UNIONE GENERALE**

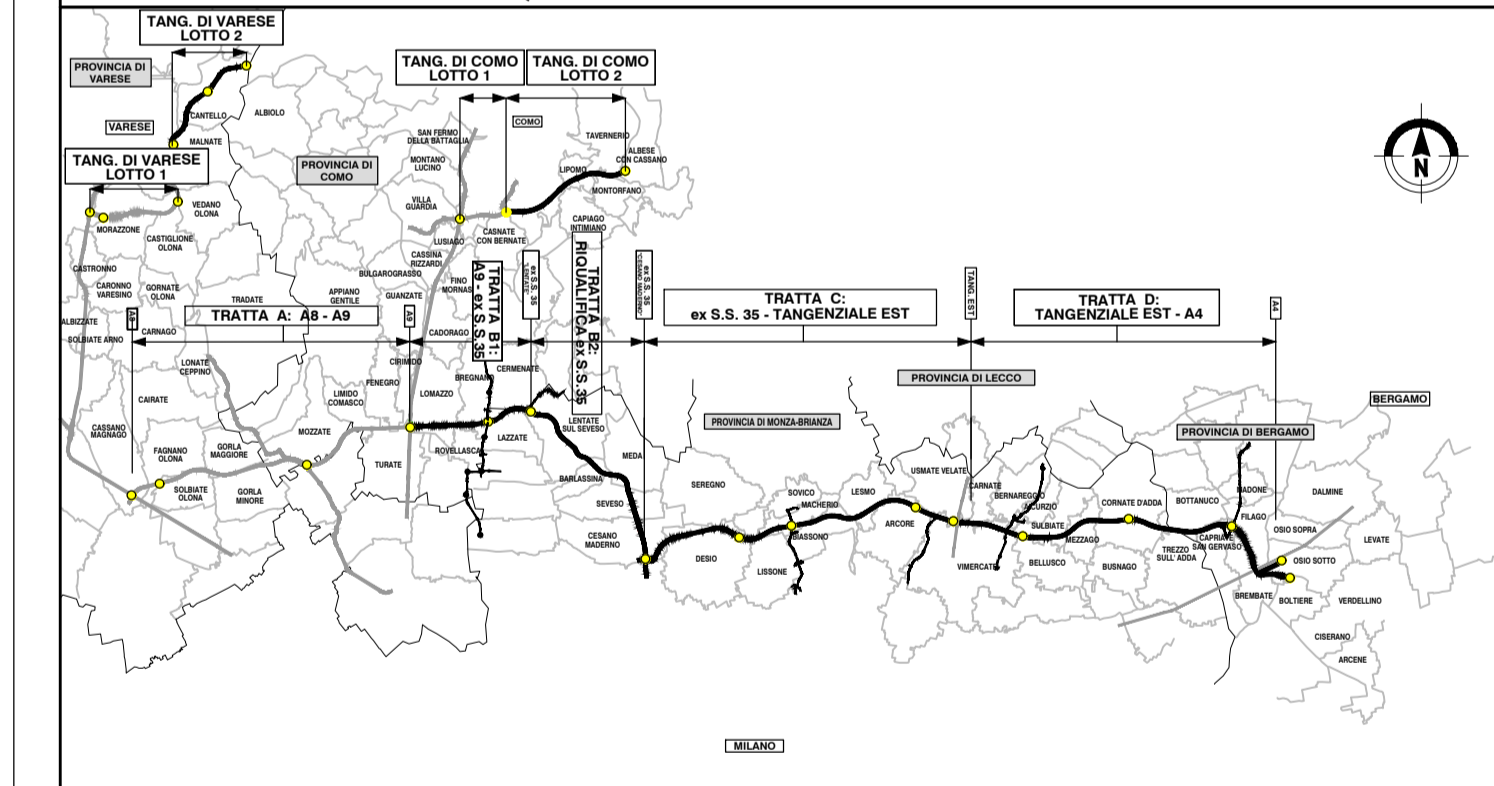

**COLLEGAMENTO AUTOSTRADALE**  
**DALMINE-COMO-VARESE-VALICO DEL GAGGIOLO E OPERE AD ESSO CONNESSE**

CODICE C.U.P. F11B0000270007

**PROGETTO ESECUTIVO**  
**TRATTA C**

**AMBIENTE E PAESAGGIO**  
**INTERVENTI DI INSERIMENTO PAESISTICO - AMBIENTALE E RIPRISTINO**  
**INTERVENTI DI MITIGAZIONE E COMPENSAZIONE AMBIENTALE - PLANIMETRIE DI DETTAGLIO - TAV.9**

IDENTIFICAZIONE ELABORATO				CONTRAENTE GENERALE																
FASE PROGETTUALE	AMBITO	CATEGORIA	OPERA	<b>PEDELOMBARDA NUOVA S.p.A.</b>																
AM	CC	000	A100																	
DATA	Luglio 2023	SCALA	1:1.000	<table border="1" style="width: 100%; border-collapse: collapse;"> <thead> <tr style="background-color: #90EE90;"> <th>DATA</th> <th>REVISIONE</th> <th>ELABORAZIONE PROGETTUALE</th> </tr> </thead> <tbody> <tr> <td>Maggio 2023</td> <td>Bozza</td> <td>A01</td> </tr> <tr> <td>Luglio 2023</td> <td>Emersione per concorrenti</td> <td>A02</td> </tr> </tbody> </table>		DATA	REVISIONE	ELABORAZIONE PROGETTUALE	Maggio 2023	Bozza	A01	Luglio 2023	Emersione per concorrenti	A02	<table border="1" style="width: 100%; border-collapse: collapse;"> <thead> <tr style="background-color: #90EE90;"> <th>PROGETTISTI</th> <th>RESPONSABILE INTEGRAZIONE PRESTAZIONI SPECIALISTICHE</th> </tr> </thead> <tbody> <tr> <td style="text-align: center;">                       PROGER                 </td> <td style="text-align: center;">                       M. Sanducci                 </td> </tr> </tbody> </table>		PROGETTISTI	RESPONSABILE INTEGRAZIONE PRESTAZIONI SPECIALISTICHE	 PROGER	 M. Sanducci
DATA	REVISIONE	ELABORAZIONE PROGETTUALE																		
Maggio 2023	Bozza	A01																		
Luglio 2023	Emersione per concorrenti	A02																		
PROGETTISTI	RESPONSABILE INTEGRAZIONE PRESTAZIONI SPECIALISTICHE																			
 PROGER	 M. Sanducci																			
<table border="1" style="width: 100%; border-collapse: collapse;"> <thead> <tr style="background-color: #90EE90;"> <th>CONCEDENTE</th> <th>CONCESSIONARIO</th> <th>PROGETTISTA</th> </tr> </thead> <tbody> <tr> <td style="text-align: center;">                       CONCESSIONARI AUTOSTRADALI LOMBARDE                 </td> <td style="text-align: center;">                       Autostrada Pedemontana Lombardia                 </td> <td style="text-align: center;">                       PROGER                 </td> </tr> </tbody> </table>				CONCEDENTE	CONCESSIONARIO	PROGETTISTA	 CONCESSIONARI AUTOSTRADALI LOMBARDE	 Autostrada Pedemontana Lombardia	 PROGER	<p style="font-size: 6px;">Il presente documento non potrà essere copiato, riprodotto o altrimenti pubblicato in tutto o in parte senza il consenso scritto di Autostrada Pedemontana Lombardia S.p.A. Ogni utilizzo non autorizzato sarà perseguito a norma di legge. This document may not be copied, reproduced or published either in part or entirely without the written permission of Autostrada Pedemontana Lombardia S.p.A. Unauthorized use will be prosecuted by law.</p>										
CONCEDENTE	CONCESSIONARIO	PROGETTISTA																		
 CONCESSIONARI AUTOSTRADALI LOMBARDE	 Autostrada Pedemontana Lombardia	 PROGER																		