


LEGENDA


AREE DI INTERVENTO MITIGAZIONE PAESISTICO / AMBIENTALE

- Mitigazione essenziale
 - Prato stabile
 - Prato arboreo
 - Bosco
 - Mitigazione naturale
 - Macchia forestale
 - FASCIA ARBOREA
 - Fascia arboreo-arbustiva attorno al 1° gradino
 - Fascia arboreo-arbustiva attorno al 2° gradino
 - Fascia arboreo-arbustiva attorno al 3° gradino
 - FASCIA ARBUSTIVA
 - Fascia arboreo-arbustiva attorno al 1° gradino
 - Fascia arboreo-arbustiva attorno al 2° gradino
 - Fascia arboreo-arbustiva attorno al 3° gradino
 - FASCIA ARBUSTIVA
 - Fascia di arbusti misti
 - Arbusti ornamentali
 - Fascia arbusti 1-3m
 - Fascia arbusti 1-3 m
 - AREE INTERVENTO DI RIPRISTINO AMBIENTALE
 - Ripristino vegetazione esistente opere strutturali arboree
 - Ripristino vegetazione esistente opere strutturali arboree
- Per la legenda delle essenze arboree e arbustive si rimanda agli elaborati dei topologi di intervento delle opere di mitigazione.
Codici da EAMGEA000E00000E001 a EAMGEA000E00000E015

QUADRO DI UNIONE TRATTA C

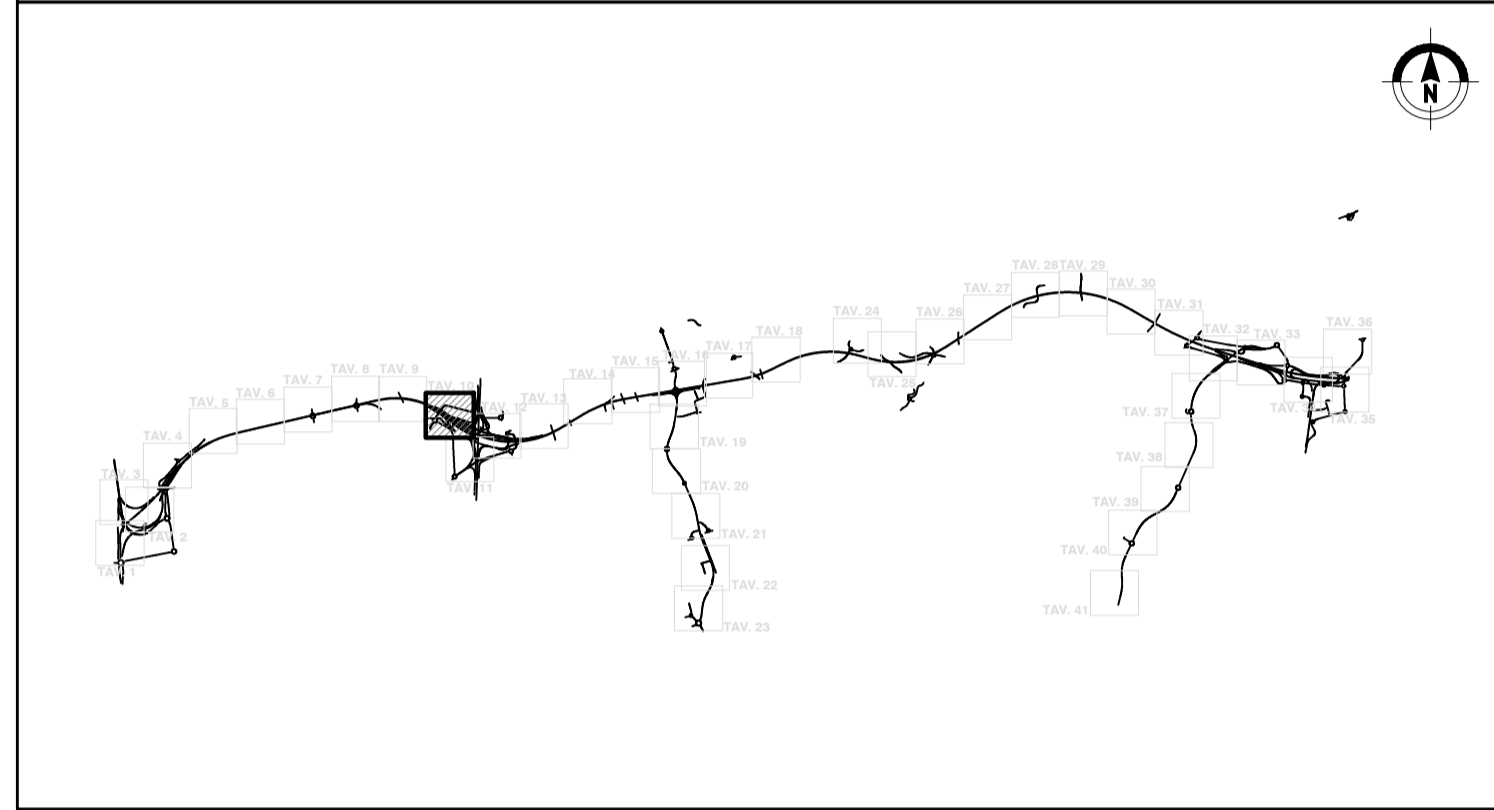

QUADRO DI UNIONE GENERALE

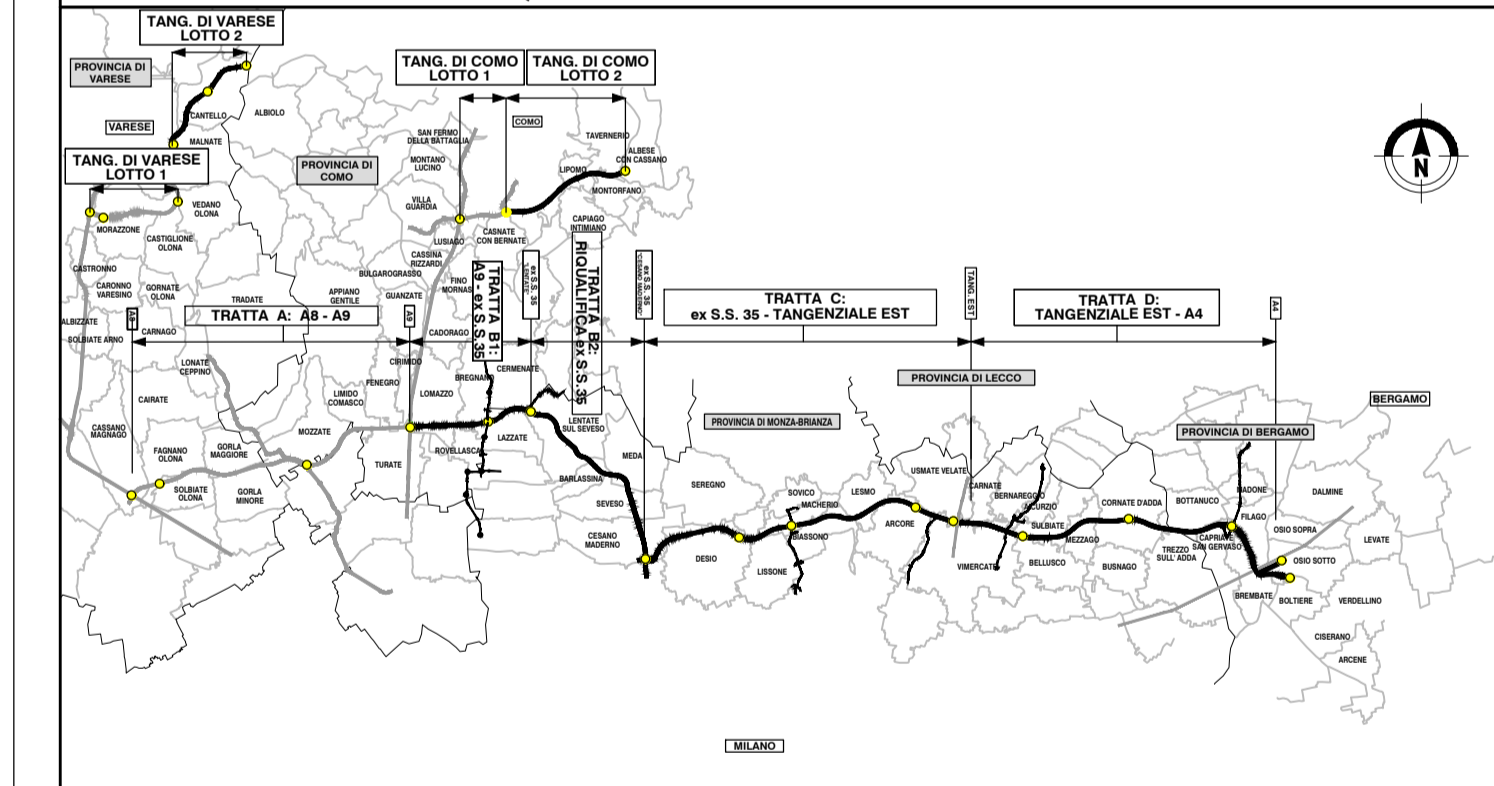








**COLLEGAMENTO AUTOSTRADALE
DALMINE-COMO-VARESE-VALICO DEL GAGGIOLO E OPERE AD ESSO CONNESSE**

CODICE C.U.P. F118000027007

**PROGETTO ESECUTIVO
TRATTA C**

**AMBIENTE E PAESAGGIO
INTERVENTI DI INSERIMENTO PAESISTICO - AMBIENTALE E RIPRISTINO
INTERVENTI DI MITIGAZIONE E COMPENSAZIONE AMBIENTALE - PLANIMETRIE DI DETTAGLIO - TAV.10**

IDENTIFICAZIONE ELABORATO				CONTRAENTE GENERALE			
FASE PROGETTUALE	AMBITO	TRATTA	CATEGORIA	OPERA	PARTE DI OPERA	TIPO ELABORATO	REVISIONE
IT	AM	CC	000	A100	120	DP	010
DATA	Luglio 2023						
SCALA	1:1.000						
CONCEDENTE				CONCESSIONARIO			
							
PROGETTISTA				ELABORAZIONE PROGETTUALE			
							
RESPONSABILE PRESTAZIONI SPECIALISTICHE Ing. Carlo Galati				RESPONSABILE PRESTAZIONI SPECIALISTICHE Ing. Carlo Galati			

Il presente documento non potrà essere copiato, riprodotto o altrimenti pubblicato in tutto o in parte senza il consenso scritto di Autostrada Pademontane Lombarde S.p.A. Ogni utilizzo non autorizzato sarà perseguito a norma di legge. This document may not be copied, reproduced or published either in part or entirely without the written permission of Autostrada Pademontane Lombarde S.p.A. Unauthorized use will be prosecuted by law.