


WBS CC 000 RA 072
 Ripristino ambientale cantieri
003

LEGENDA


AREE DI INTERVENTO MITIGAZIONE PAESISTICO / AMBIENTALE

- Mitigazione essenziale
 - Prato verde
 - Prato arboreo
 - Bosco
 - Mitigazione naturale
 - Macchia forestale
 - FILARE ARBOREO**
 - Filare sviluppo arboreo di I grandezza
 - Filare sviluppo arboreo di II grandezza
 - Filare sviluppo arboreo di III grandezza
 - FASCIA ARBOREO ARBUSTIVA**
 - Fascia Arboreo - arbustiva alberi I grandezza
 - Fascia Arboreo - arbustiva alberi II grandezza
 - Fascia Arboreo - arbustiva alberi III grandezza
 - FASCIA ARBUSTIVA**
 - Fascia di arbusti misti
 - Arbusti ornamentali
 - Fascia arbusti h=3m
 - Fascia arbusti h=3-5 m
 - AREE INTERVENTO DI RIPRISTINO AMBIENTALE**
 - Ripristino vegetazione arborea
 - Ripristino vegetazione arbustiva opere strutturali arbustive
- Per la legenda delle essenze arboree e arbustive si rimanda agli elaborati dei topologi di intervento delle opere di mitigazione, Codici da EAMGEA00GE00000E001 a EAMGEA00GE00000E015

QUADRO DI UNIONE TRATTA C

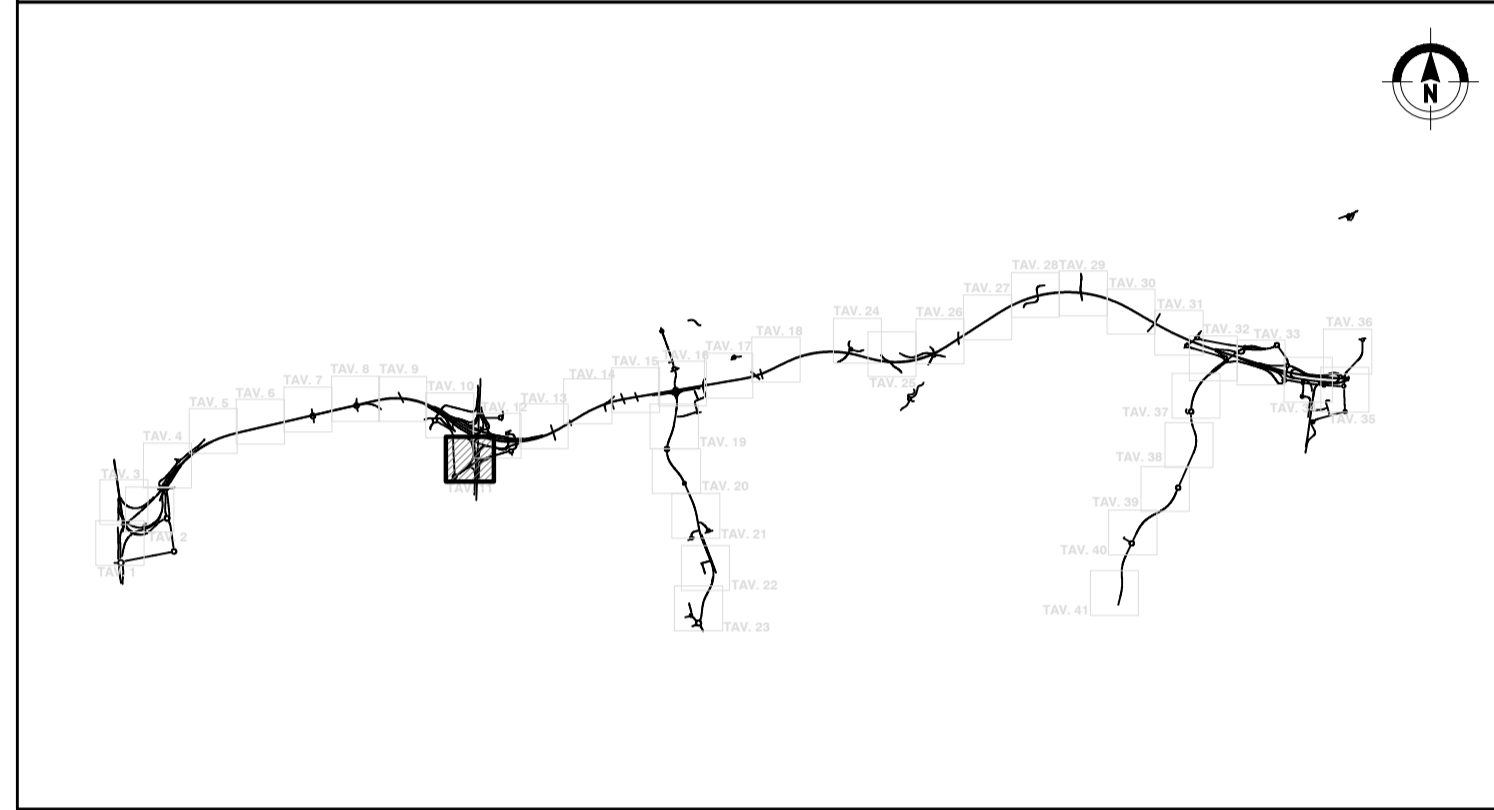

QUADRO DI UNIONE GENERALE

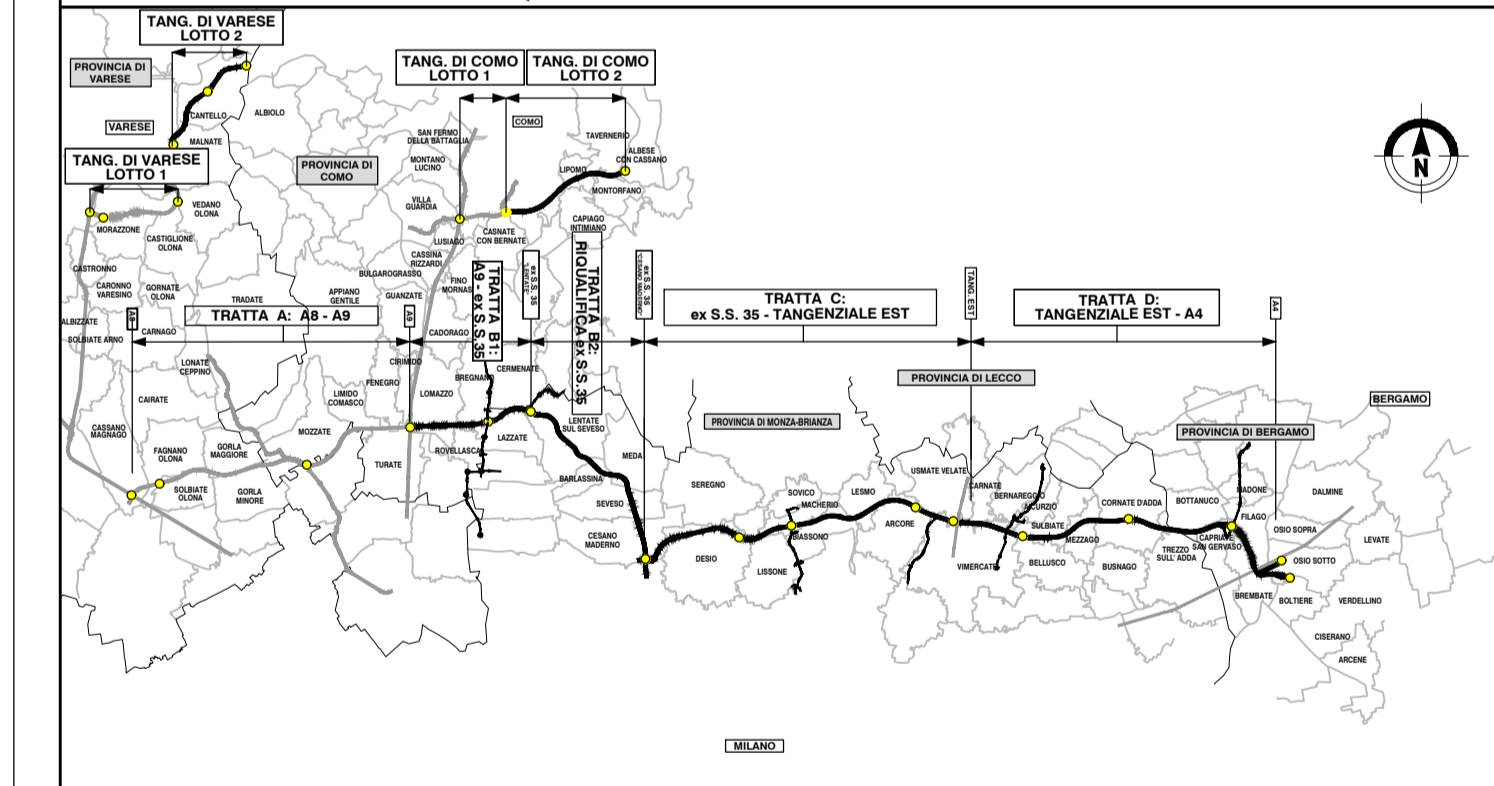




COLLEGAMENTO AUTOSTRADALE
DALMINE-COMO-VARESE-VALICO DEL GAGGIOLO E OPERE AD ESSO CONNESSE
CODICE C.U.P. F11B000027007

PROGETTO ESECUTIVO
TRATTA C

AMBIENTE E PAESAGGIO
INTERVENTI DI INSERIMENTO PAESISTICO - AMBIENTALE E RIPRISTINO
INTERVENTI DI MITIGAZIONE E COMPENSAZIONE AMBIENTALE - PLANIMETRIE DI DETTAGLIO - TAV.11

| IDENTIFICAZIONE ELABORATO | | | | CONTRAENTE GENERALE | | | |
|--|-------------|-----------|-------|---|--|--|--|
| FASE PROGETTUALE | AMBITO | CATEGORIA | OPERA | PEDELOMBARDA NUOVA S.p.A. | | | |
| IT | AM | CC 000 | AT00 | | | | |
| DATA | Luglio 2023 | | | | | | |
| SCALA | 1:1.000 | | | | | | |
| CONCEDENTE | | | | CONCESSIONARIO | | | |
| CONCESSIONARI AUTOSTRADALI LOMBARDE | | | | Autostrada Pademontane Lombardia | | | |
| REVISIONE | | | | ELABORAZIONE PROGETTUALE | | | |
| Maggio 2023 Bozza A01 | | | | PROGETTISTI RESPONSABILE INTEGRAZIONE PRESTAZIONI SPECIALISTICHE Ing. Carlo Galati | | | |
| Luglio 2023 Emersione per cantieri A02 | | | | | | | |
|  PROGER | | | |  PROGER | | | |

Il presente documento non potrà essere copiato, riprodotto o altrimenti pubblicato in tutto o in parte senza il consenso scritto di Autostrada Pademontane Lombardia S.p.A. Ogni utilizzo non autorizzato sarà perseguito a norma di legge. This document may not be copied, reproduced or published either in part or entirely without the written permission of Autostrada Pademontane Lombardia S.p.A. Unauthorized use will be prosecuted by law.