





LEGENDA
AREE DI INTERVENTO MITIGAZIONE PAESISTICO / AMBIENTALE

- Mitigazione essenziale
- Più verde
- Più arboreo
- Scuo
- Mitigazione massima
- Macchia forestale
- FILARE ARBOREO
- Filare sviluppo arboreo di I grandezza
- Filare sviluppo arboreo di II grandezza
- Filare sviluppo arboreo di III grandezza
- FASCIA ARBOREO ARBUSTIVA
- Fascia Arboreo - arbustiva alberi I grandezza
- Fascia Arboreo - arbustiva alberi II grandezza
- Fascia Arboreo - arbustiva alberi III grandezza
- FASCIA ARBUSTIVA
- Fascia di arbusti nani
- Arbusti ornamentali
- Fascia arbusti h=3m
- Fascia arbusti h=3 m

AREE INTERVENTO DI RIPRISTINO AMBIENTALE
Ripristino ambientale arboreo
Ripristino vegetazione arboreo opere arboree arbustive

Per la legenda delle essenze arboree e arbustive si rimanda agli elaborati dei topologi di intervento delle opere di mitigazione.
Codici da EAMGEA00000000101 a EAMGEA00000000105

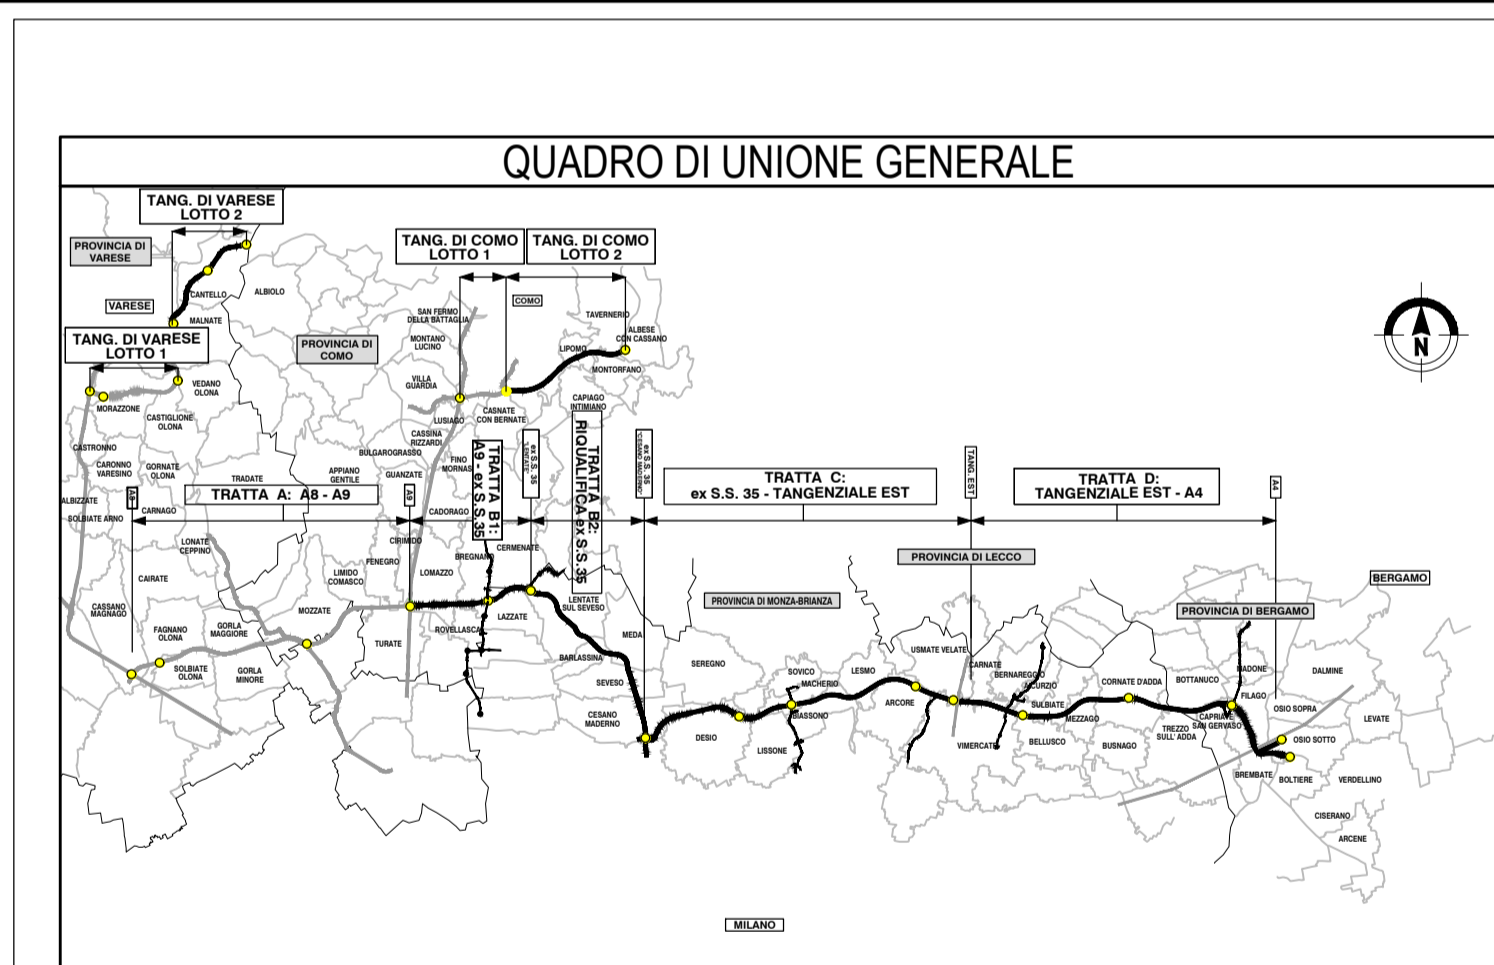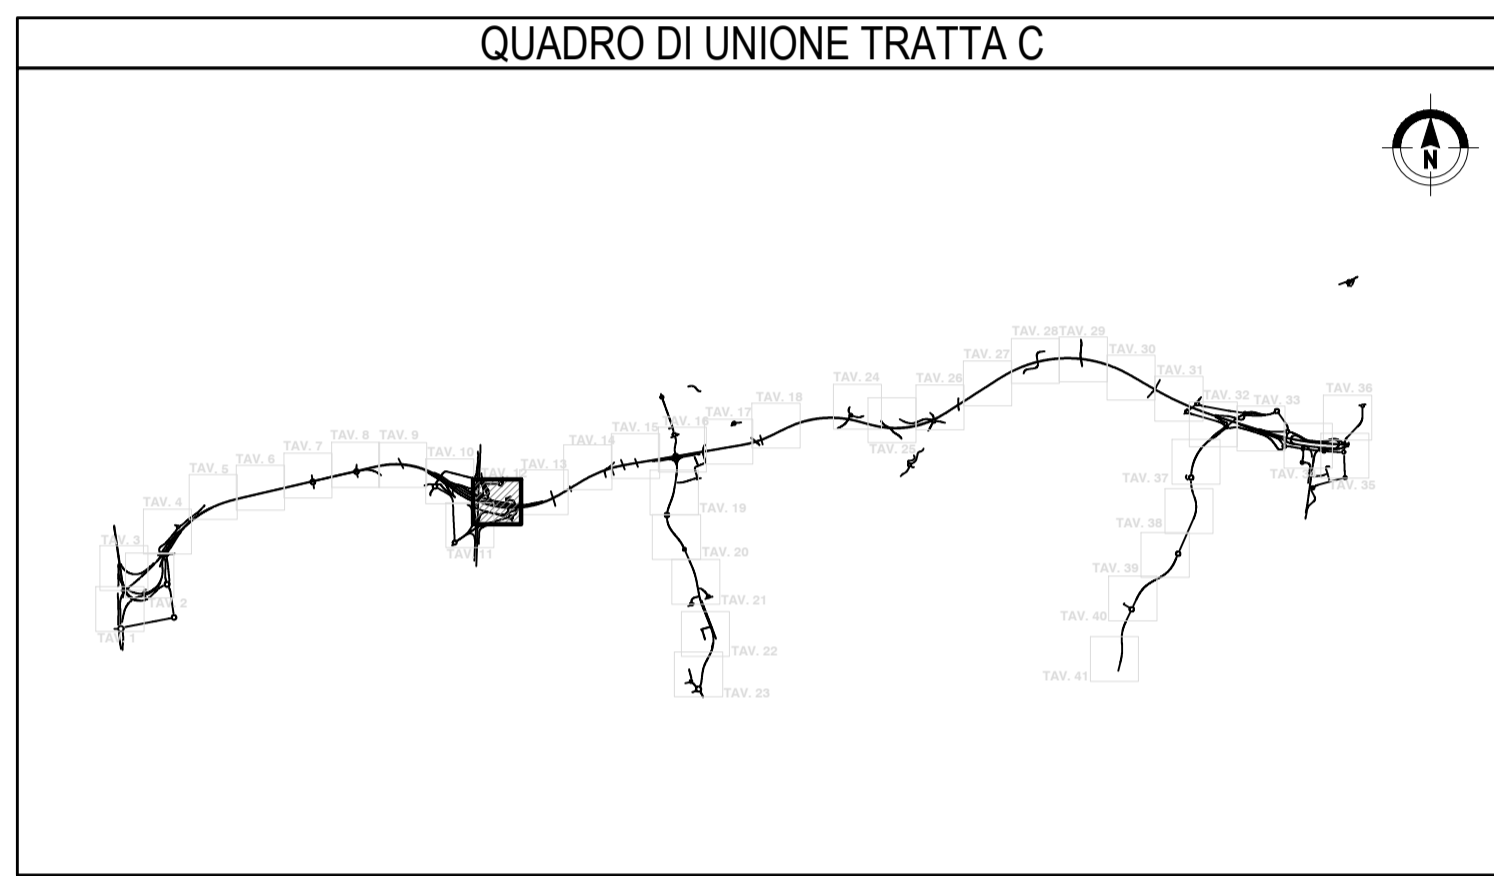




**COLLEGAMENTO AUTOSTRADALE
DALMINE-COMO-VARESE-VALICO DEL GAGGIOLO E OPERE AD ESSO CONNESSE**

CODICE C.U.P. F11B0000270007

**PROGETTO ESECUTIVO
TRATTA C**

**AMBIENTE E PAESAGGIO
INTERVENTI DI INSERIMENTO PAESISTICO - AMBIENTALE E RIPRISTINO
INTERVENTI DI MITIGAZIONE E COMPENSAZIONE AMBIENTALE - PLANIMETRIE DI DETTAGLIO - TAV.12**

IDENTIFICAZIONE ELABORATO				CONTRAENTE GENERALE			
FASE PROGETTUALE	AMBITO	CATEGORIA	OPERA	PARTE DI OPERA	TIPO ELABORATO	PROGRESSIVA	REVISIONE ESTERNA
IT	AM	CC	000	A100	120	DP	012
DATA	Luglio 2023	SCALA	1:1.000				
CONCEDENTE				CONCESSIONARIO			
CONCESSIONE AUTOSTRADALE ALLE LOMBARDE				Autostrada Pademontane Lombardia			
CONTRAENTE GENERALE				PEDELOMBARDA NUOVA S.p.A.			
DATA		REVISIONE		ELABORAZIONE PROGETTUALE			
Maggio 2023		Bozza		PROGETTISTI			
Luglio 2023		Emissione per confronti		RESPONSABILE			
				INTEGRAZIONE			
				PRESTAZIONI			
				SPECIALISTICHE			
				PROGETTISTA			
				PROGER			
				L. Bernini			
				M. Lanza			
				M. Sanducci			

Il presente documento non potrà essere copiato, riprodotto o altrimenti pubblicato in tutto o in parte senza il consenso scritto di Autostrada Pademontane Lombardia S.p.A. Ogni utilizzo non autorizzato sarà perseguito a norma di legge. This document may not be copied, reproduced or published either in part or entirely without the written permission of Autostrada Pademontane Lombardia S.p.A. Unauthorized use will be prosecuted by law.