


LEGENDA


AREE DI INTERVENTO MITIGAZIONE PAESISTICO / AMBIENTALE

- Mitigazione essenziale
 - Prato stabile
 - Prato arboreo
 - Bosco
 - Mitigazione naturale
 - Macchia forestale
 - FILARE ARBOREO
 - Filare sviluppo arboreo di I grandezza
 - Filare sviluppo arboreo di II grandezza
 - Filare sviluppo arboreo di III grandezza
 - FASCIA ARBOREO ARBUSTIVA
 - Fascia Arboreo - arbustive alberi I grandezza
 - Fascia Arboreo - arbustive alberi II grandezza
 - Fascia Arboreo - arbustive alberi III grandezza
 - FASCIA ARBUSTIVA
 - Fascia di arbusti misti
 - Arbusti ornamentali
 - Fascia arbusti h=3m
 - Fascia arbusti h=3-5 m
 - AREE INTERVENTO DI RIPRISTINO AMBIENTALE
 - Ripristino ambientale arboreo
 - Ripristino vegetazione arbustive opere arbusti arbustivi
- Per la legenda delle essenze arboree e arbustive si rimanda agli elaborati dei topologi di intervento delle opere di mitigazione. Codici da EAMGEA00GE00000E0101 a EAMGEA00GE00000E0105

QUADRO DI UNIONE TRATTA C

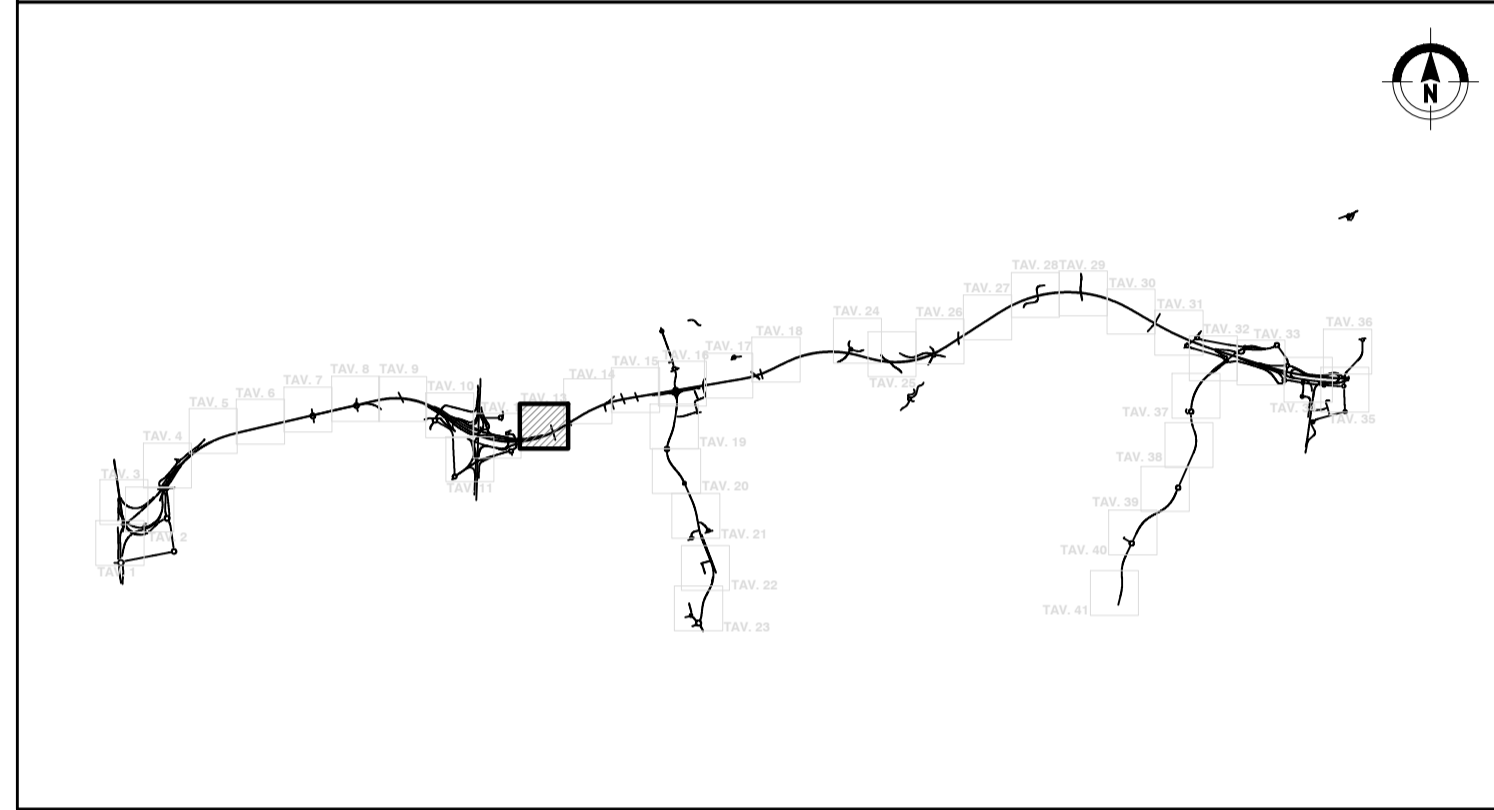

QUADRO DI UNIONE GENERALE

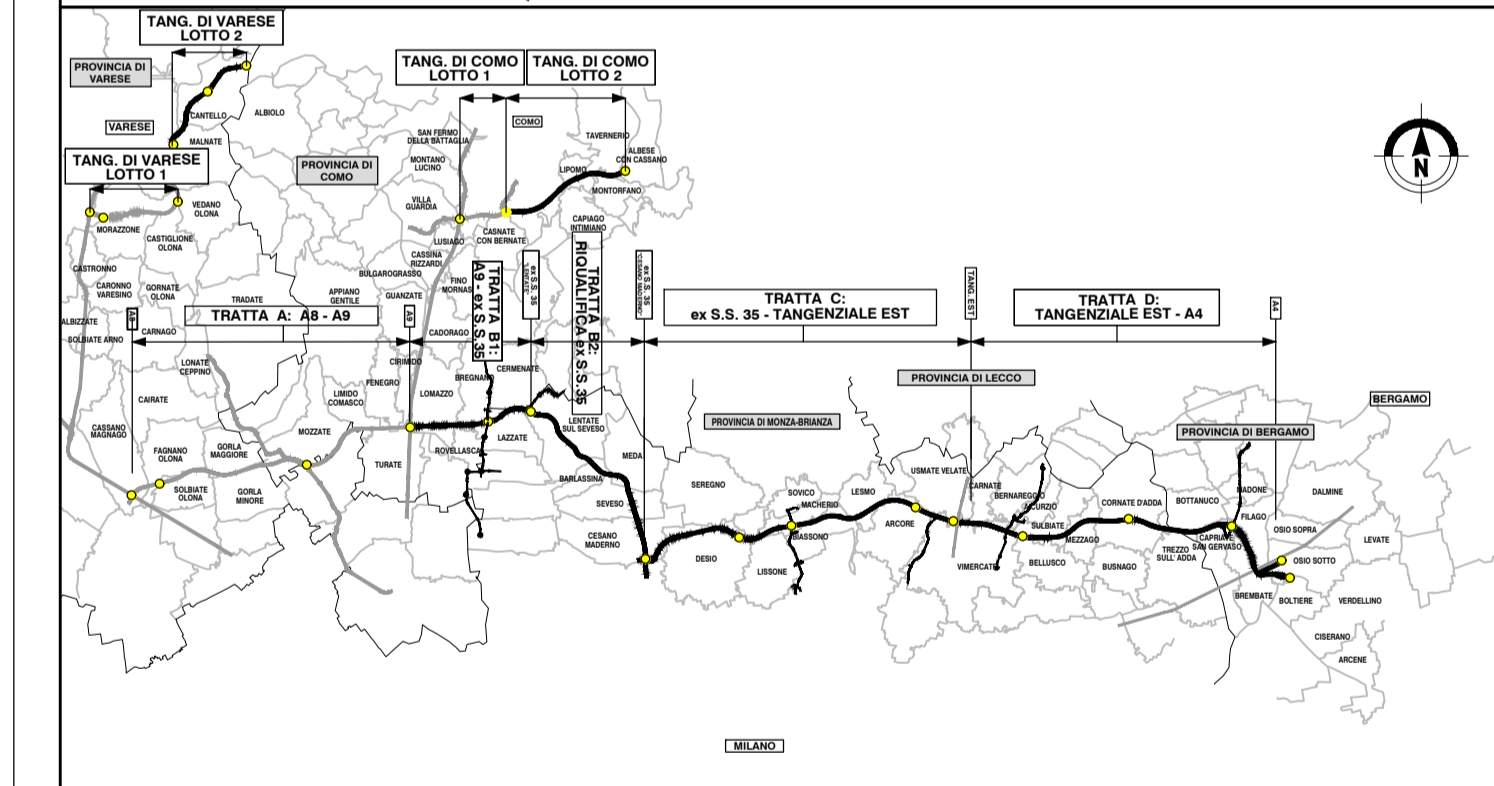

COLLEGAMENTO AUTOSTRADALE
DALMINE-COMO-VARESE-VALICO DEL GAGGIOLO E OPERE AD ESSO CONNESSE

CODICE C.U.P. F11B0000270007

PROGETTO ESECUTIVO
TRATTA C

AMBIENTE E PAESAGGIO
INTERVENTI DI INSERIMENTO PAESISTICO - AMBIENTALE E RIPRISTINO
INTERVENTI DI MITIGAZIONE E COMPENSAZIONE AMBIENTALE - PLANIMETRIE DI DETTAGLIO - TAV.13

IDENTIFICAZIONE ELABORATO				CONTRAENTE GENERALE			
FASE PROGETTUALE	AMBITO	TRATTA	CATEGORIA	OPERA	PARTE DI OPERA	TIPO ELABORATO	REVISIONE
IT	AM	CC	000	A	T00	120	DP
DATA	Luglio 2023	SCALA	1:1.000				
CONCEDENTE				CONCESSIONARIO			
ELABORAZIONE PROGETTUALE				PROGETTISTA			
DATA Maggio 2023 Bozza A01 Luglio 2023 Emissione per convenzioni A02				RESPONSABILE INTEGRAZIONE PRESTAZIONI SPECIALISTICHE Ing. Carlo Galati			

Il presente documento non potrà essere copiato, riprodotto o altrimenti pubblicato in tutto o in parte senza il consenso scritto di Autostrada Pademontane Lombarde S.p.A. Ogni utilizzo non autorizzato sarà perseguito a norma di legge. This document may not be copied, reproduced or published either in part or entirely without the written permission of Autostrada Pademontane Lombarde S.p.A. Unauthorized use will be prosecuted by law.