
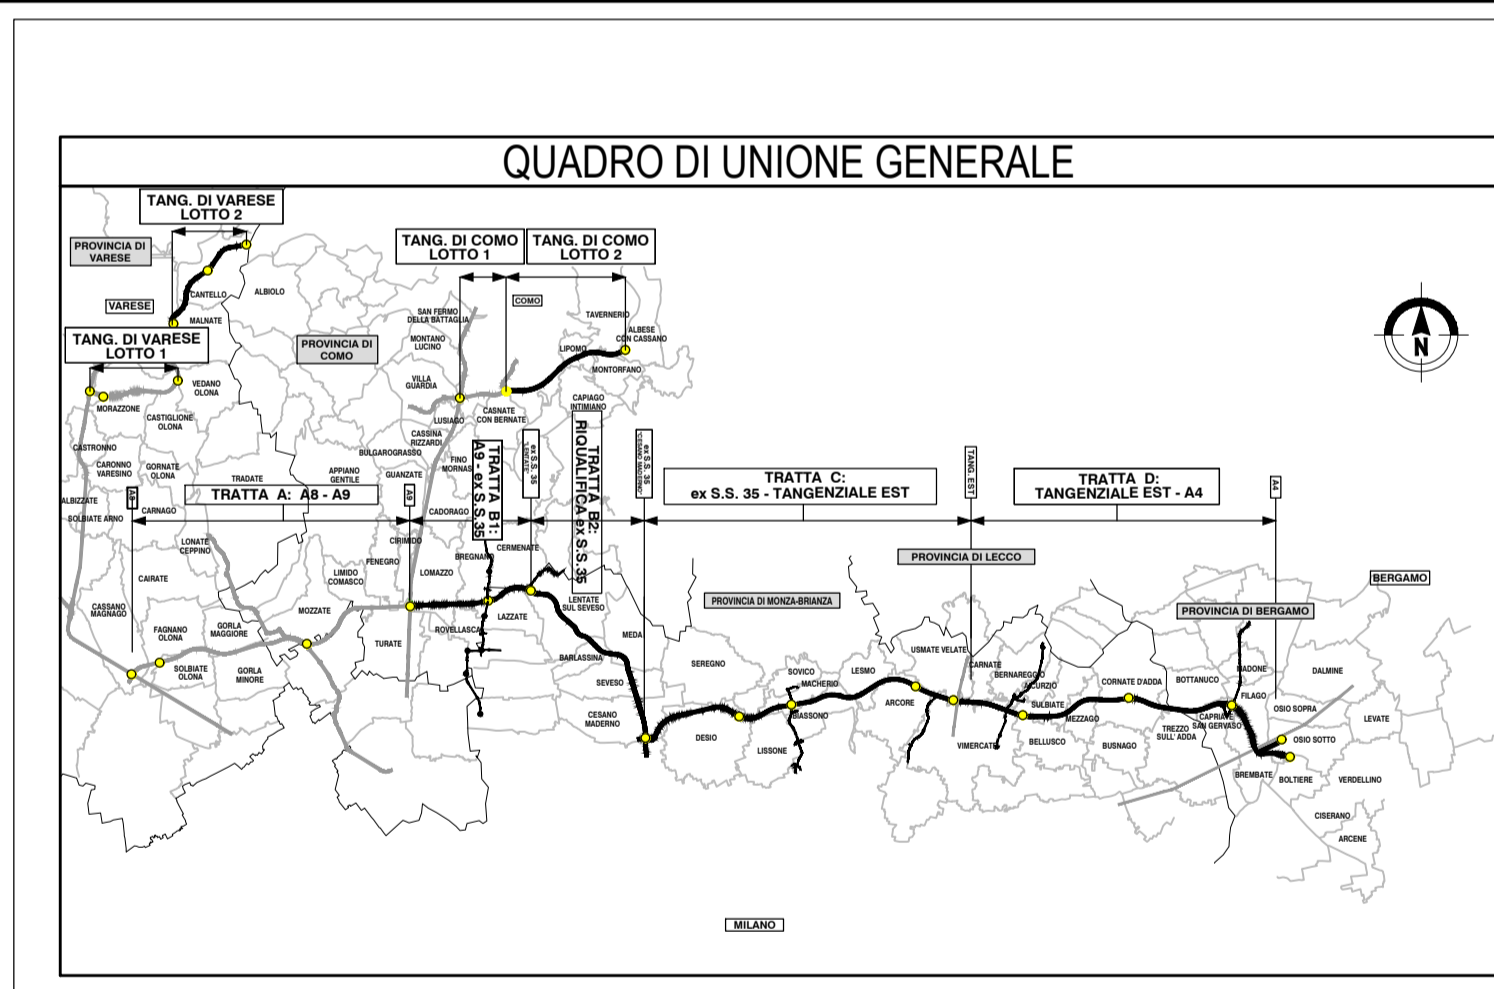


**LEGENDA**  
AREE DI INTERVENTO MITIGAZIONE PAESISTICO / AMBIENTALE

- Mitigazione essenziale
- Più verde
- Più arboreo
- Scudo
- Mitigazione ordinaria
- Macchia forestale
- FILARE ARBOREO
  - Filare sviluppo attorno al 1° gradato
  - Filare sviluppo attorno al 2° gradato
  - Filare sviluppo attorno al 3° gradato
- FASCIA ARBOREO ARBUSTIVA
  - Fascia Arboreo - arbusti alti 1° gradato
  - Fascia Arboreo - arbusti alti 2° gradato
  - Fascia Arboreo - arbusti alti 3° gradato
- FASCIA ARBUSTIVA
  - Fascia di arbusti misti
  - Arbusti ornamentali
  - Fascia arbusti h=3m
  - Fascia arbusti h=3 m
- AREE INTERVENTO DI RIPRISTINO AMBIENTALE
  - Ripristino ambientale verde
  - Ripristino vegetazione arborea opere arboree arboree

Per la legenda delle essenze arboree e arbustive si rimanda agli elaborati dei topologi di intervento delle opere di mitigazione. Codici da EAMGEA00E000000101 a EAMGEA00E0000001015

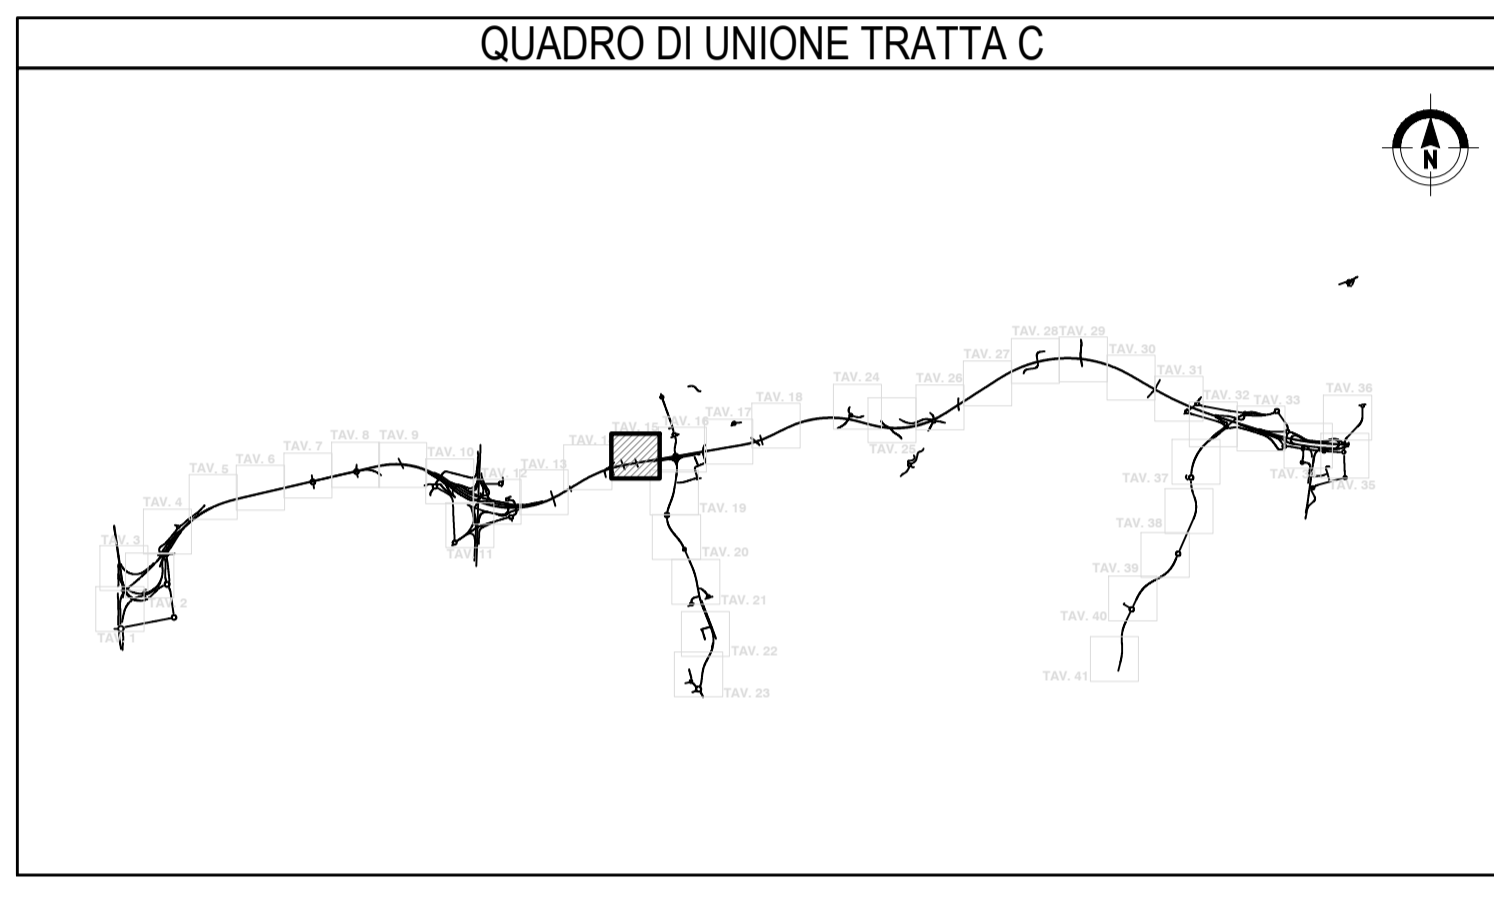

**COLLEGAMENTO AUTOSTRADALE DALMINE-COMO-VARESE-VALICO DEL GAGGIO E OPERE AD ESSO CONNESSE**  
CODICE C.U.P. F11B000027007

**PROGETTO ESECUTIVO TRATTA C**  
AMBIENTE E PAESAGGIO  
INTERVENTI DI INSERIMENTO PAESISTICO - AMBIENTALE E RIPRISTINO  
INTERVENTI DI MITIGAZIONE E COMPENSAZIONE AMBIENTALE - PLANIMETRIE DI DETTAGLIO - TAV.15

<b>IDENTIFICAZIONE ELABORATO</b> FASE PROGETTUALE: AMBIENTE TRATTA: C CATEGORIA: CC OPERA: 000 PARTI DI OPERA: A100 TIPO ELABORATO: 120 PROGRESSIVA: DP VERSIONE ESTERNA: 015 DATA: Luglio 2023 SCALA: 1:1.000		<b>CONTRAENTE GENERALE</b> <b>PEDELOMBARDA NUOVA S.p.A.</b> DATA: Maggio 2023 (Bozza), Luglio 2023 (Emersione per convenzioni) REVISIONE: A01, A02 ELABORAZIONE PROGETTUALE: PROGETTISTI (PROGER), RESPONSABILE INTEGRAZIONE PRESTAZIONI SPECIALISTICHE (M. L. Bernini, M. L. Marini, M. Sanducci)	
<b>CONCEDENTE</b> CONCESSIONARI AUTOSTRADALI LOMBARDE		<b>CONCESSIONARIO</b> Autostrada Pedemontana Lombarda	

Il presente documento non potrà essere copiato, riprodotto o altrimenti pubblicato in tutto o in parte senza il consenso scritto di Autostrada Pedemontana Lombarda S.p.A. Ogni utilizzo non autorizzato sarà perseguito a norma di legge. This document may not be copied, reproduced or published either in part or entirely without the written permission of Autostrada Pedemontana Lombarda S.p.A. Unauthorized use will be prosecuted by law.