



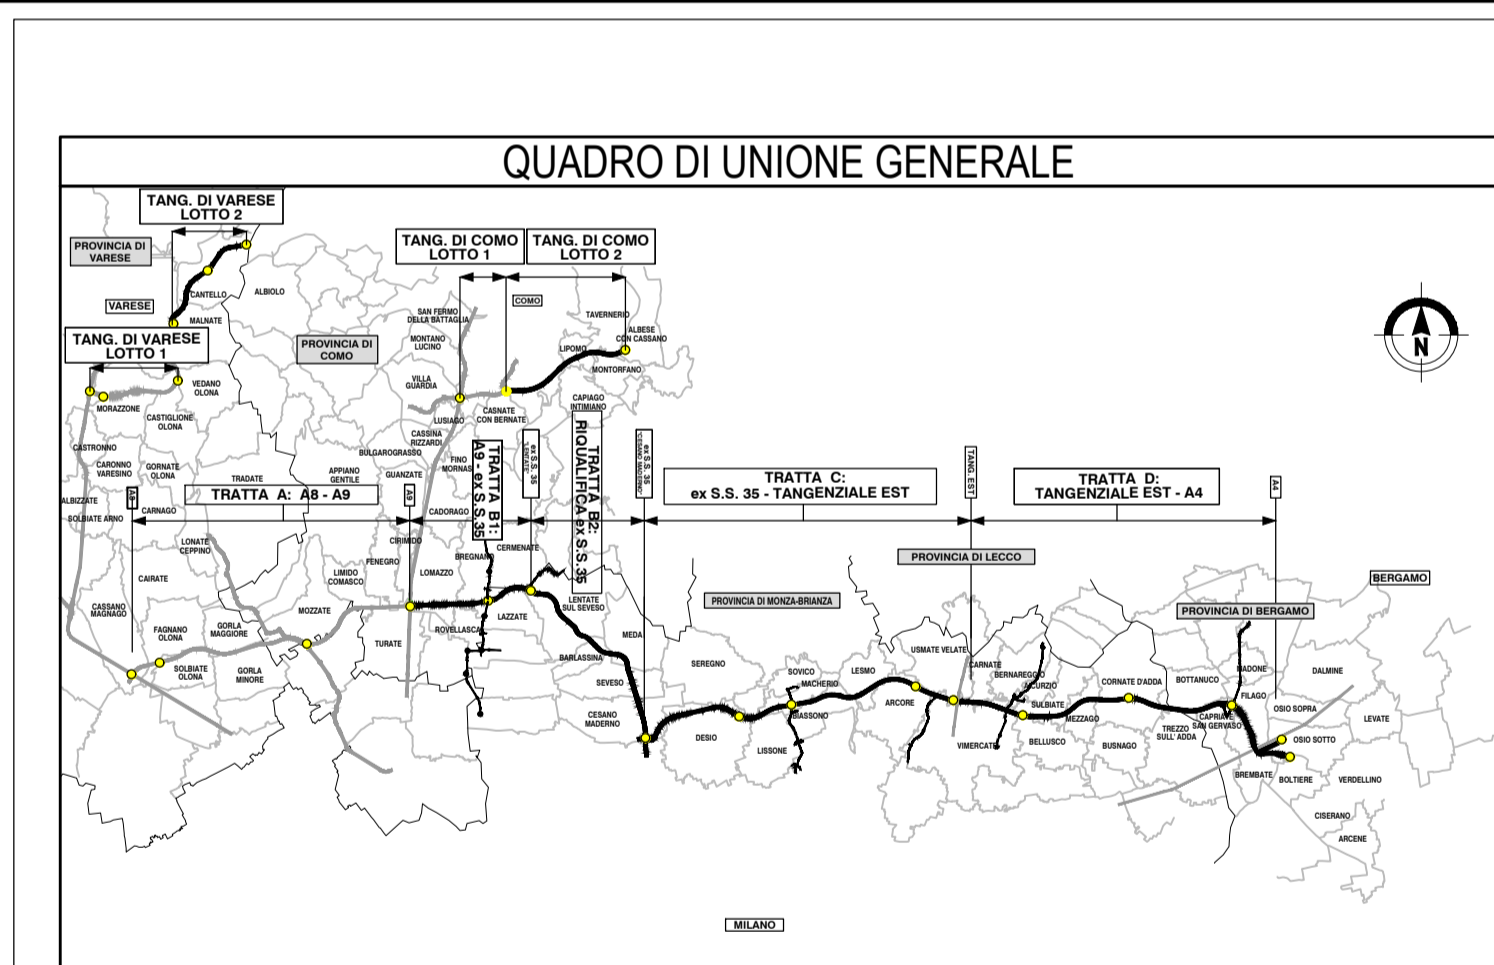

LEGENDA
AREE DI INTERVENTO MITIGAZIONE PAESISTICO / AMBIENTALE

- Mitigazione essenziale
- Più verde
- Più arborato
- Bosco
- Mitigazione naturale
- Macchia forestale
- FILARE ARBOREO
 - Filare sviluppo attorno al 1° gradiente
 - Filare sviluppo attorno al 2° gradiente
 - Filare sviluppo attorno al 3° gradiente
- FASCIA ARBOREO ARBUSTIVA
 - Fascia Arbosce - arbusti alberi 1° gradiente
 - Fascia Arbosce - arbusti alberi 2° gradiente
 - Fascia Arbosce - arbusti alberi 3° gradiente
- FASCIA ARBUSTIVA
 - Fascia di arbusti misti
 - Arbusti ornamentali
 - Fascia arbusti h=3m
 - Fascia arbusti h<3m
- AREE INTERVENTO DI RIPRISTINO AMBIENTALE
 - Ripristino ambientale verde
 - Ripristino vegetazione arborea opere stradae arboree

Per la legenda delle essenze arboree e arbustive si rimanda agli elaborati dei topografi di intervento delle opere di mitigazione.
Codici da EAMGEA000E0000E0101 a EAMGEA000E0000E01015

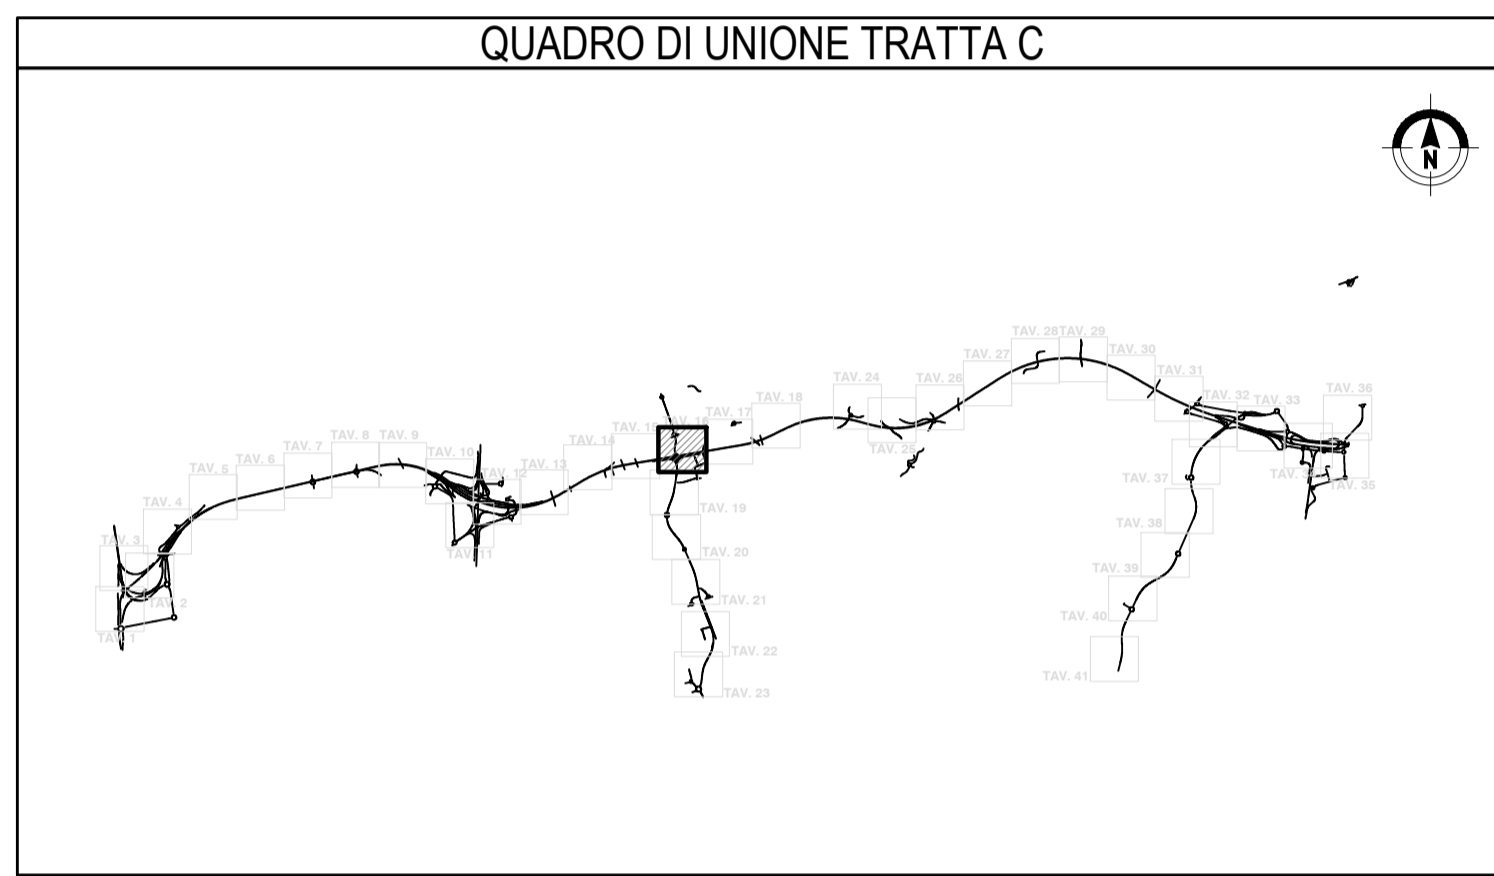

COLLEGAMENTO AUTOSTRADALE
DALMINE-COMO-VARESE-VALICO DEL GAGGIOLO E OPERE AD ESSO CONNESSE
CODICE C.U.P. F11B000027007

PROGETTO ESECUTIVO
TRATTA C

AMBIENTE E PAESAGGIO
INTERVENTI DI INSERIMENTO PAESISTICO - AMBIENTALE E RIPRISTINO
INTERVENTI DI MITIGAZIONE E COMPENSAZIONE AMBIENTALE - PLANIMETRIE DI DETTAGLIO - TAV.16

IDENTIFICAZIONE ELABORATO			CONTRAENTE GENERALE		
FASE PROGETTUALE	AMBITO	TRATTA	PEDELOMBARDA NUOVA S.p.A.		
CATEGORIA	OPERA	PARTI DI OPERA	DATA		
TIPO ELABORATO	PROGRESSIVA	REVISIONE ESTERNA	DATA	REVISIONE	ELABORAZIONE PROGETTUALE
AM	CC 000 AT00	120 DP 016 A	Maggio 2023	Bozza	A01
DATA	Luglio 2023		Luglio 2023	Emissione per cantieri	A02
SCALA	1:1.000		PROGETTISTI		
			PROGER		
			CONCEDENTE		
			CONCESSIONARIO		
			PROGER		