





LEGENDA

AREE DI INTERVENTO MITIGAZIONE PAESISTICO / AMBIENTALE

- Mitigazione essenziale
- Più verde
- Più arboreo
- Scuo
- Mitigazione ordinaria
- Macchia forestale
- FILARE ARBOREO
 - Filare singolo/ripetuto arboreo di I grandezza
 - Filare singolo/ripetuto arboreo di II grandezza
 - Filare singolo/ripetuto arboreo di III grandezza
- FASCIA ARBOREO ARBUSTIVA
 - Fascia Arboreo - arbustivo alberi I grandezza
 - Fascia Arboreo - arbustivo alberi II grandezza
 - Fascia Arboreo - arbustivo alberi III grandezza
- FASCIA ARBUSTIVA
 - Fascia di arbusti misti
 - Arbusti ornamentali
 - Fascia arbusti h=3m
 - Fascia arbusti h<3 m
- AREE INTERVENTO DI RIPRISTINO AMBIENTALE
 - Restituzione ambientale ordinaria
 - Ripristino vegetazione arboreo opere strutturali arboree

Per la legenda delle essenze arboree e arbustive si rimanda agli elaborati dei topologi di intervento delle opere di mitigazione.
Codici da EAMGEA00GE00000E001 a EAMGEA00GE00000E015

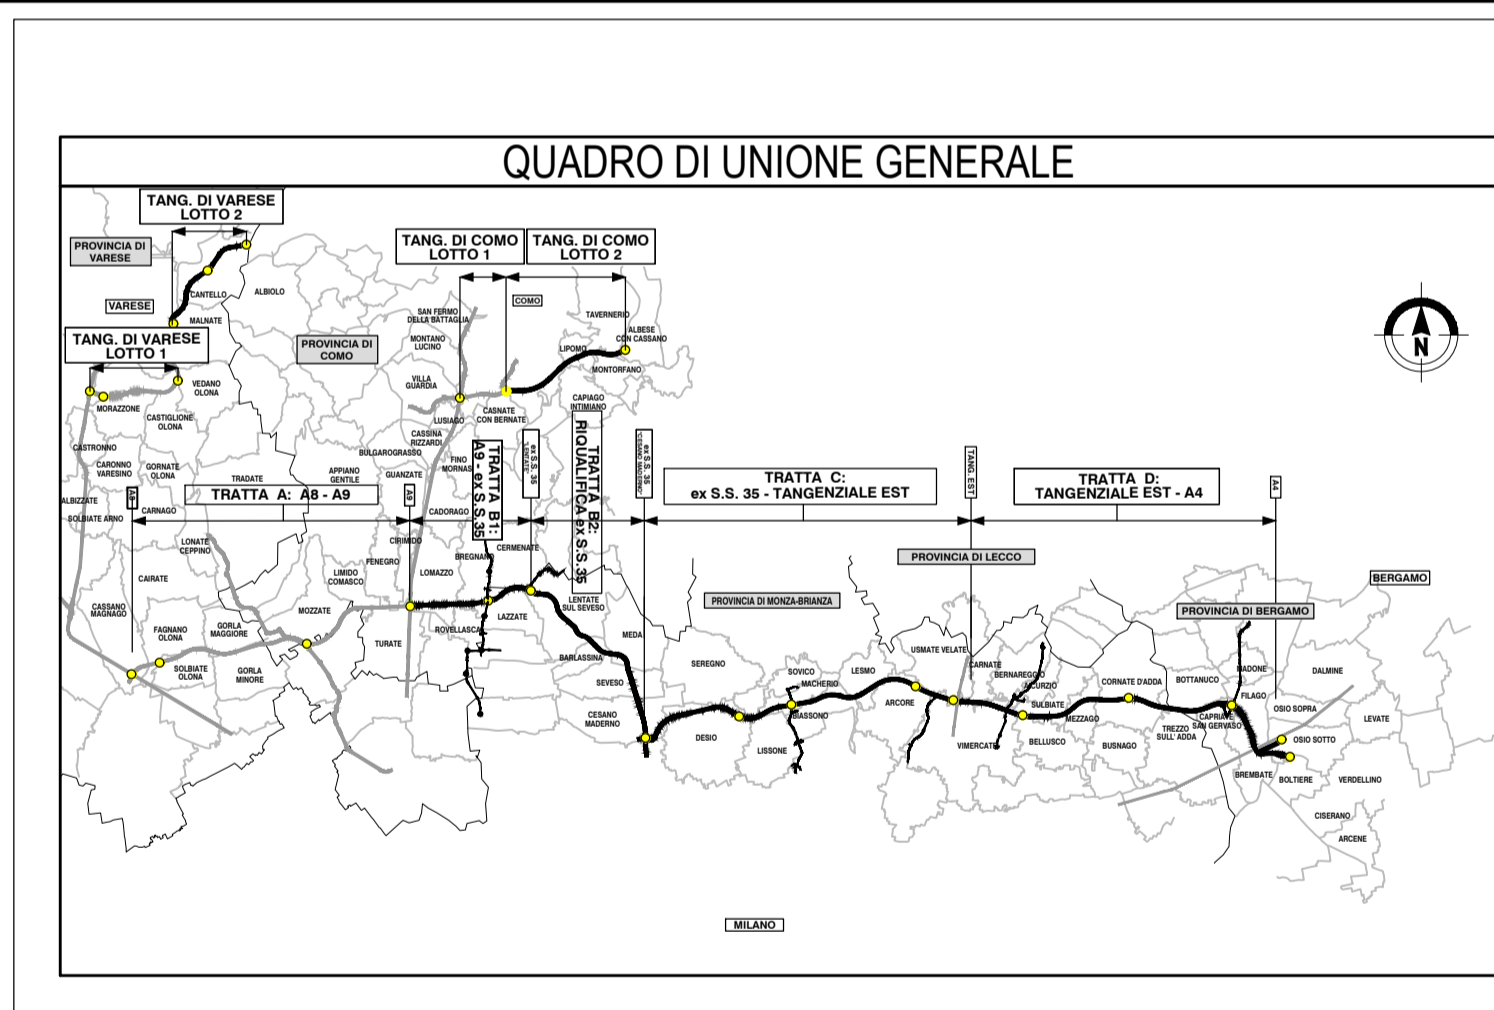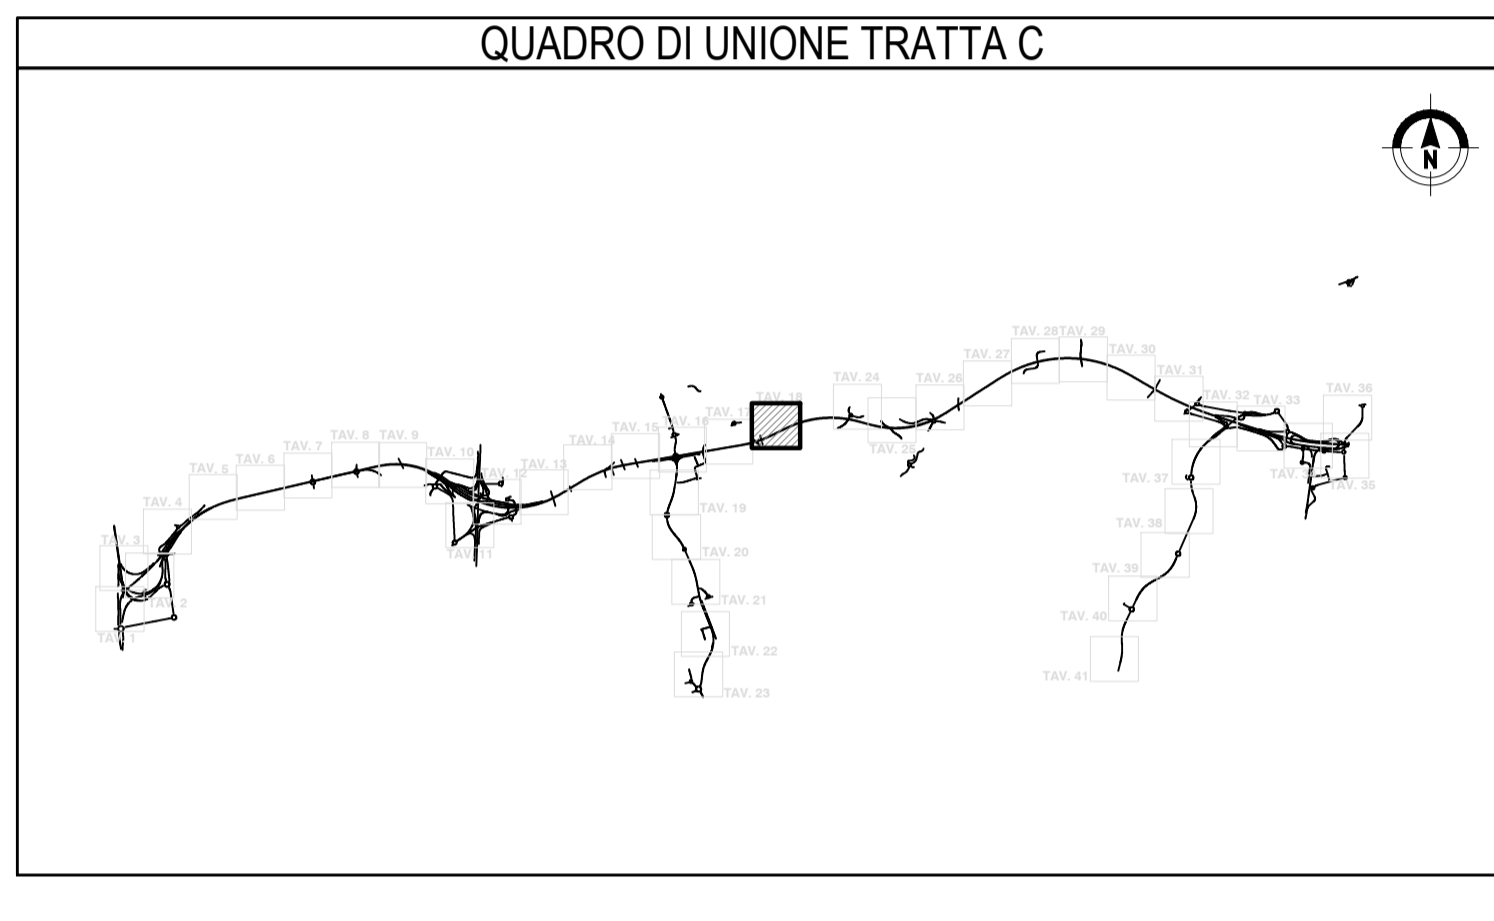

CONCESSIONI AUTOSTRADALI LOMBARDE

**COLLEGAMENTO AUTOSTRADALE
DALMINE-COMO-VARESE-VALICO DEL GAGGIO E OPERE AD ESSO CONNESSE**

CODICE C.U.P. F11800027007

**PROGETTO ESECUTIVO
TRATTA C**

**AMBIENTE E PAESAGGIO
INTERVENTI DI INSERIMENTO PAESISTICO - AMBIENTALE E RIPRISTINO
INTERVENTI DI MITIGAZIONE E COMPENSAZIONE AMBIENTALE - PLANIMETRIE DI DETTAGLIO - TAV.18**

IDENTIFICAZIONE ELABORATO				CONTRAENTE GENERALE			
FASE PROGETTUALE	AMBITO	CATEGORIA	OPERA	PEDELOMBARDA NUOVA S.p.A.			
IT	AM	CC 000 AT00	120 DP 018 A				
DATA		REVISIONE		ELABORAZIONE PROGETTUALE			
Luglio 2023		Bozza		PROGETTISTI			
1:1.000		A02		RESPONSABILE			
				INTEGRAZIONE			
				PRESTAZIONI			
				SPECIALISTICHE			
				PROGETTISTA			
				PROGER			
				CONCESSIONARIO			
				Autosstrada Pedemontana Lombardia			
				PROGER			

Il presente documento non potrà essere copiato, riprodotto o altrimenti pubblicato in tutto o in parte senza il consenso scritto di Autosstrada Pedemontana Lombardia S.p.A. Ogni utilizzo non autorizzato sarà perseguito a norma di legge. This document may not be copied, reproduced or published either in part or entirely without the written permission of Autosstrada Pedemontana Lombardia S.p.A. Unauthorized use will be prosecuted by law.