




WBS DAMCC 000 MT 067
Deframmentazione faunistica 6
001

LEGENDA


AREE DI INTERVENTO MITIGAZIONE PAESISTICO / AMBIENTALE

- Mitigazione essenziale
 - Prato stabile
 - Prato arboreo
 - Bosco
 - Mitigazione naturale
 - Macchia forestale
 - FILARE ARBOREO**
 - Filare singolo/alternato arboreo di I grandezza
 - Filare singolo/alternato arboreo di II grandezza
 - Filare singolo/alternato arboreo di III grandezza
 - FASCIA ARBOREO ARBUSTIVA**
 - Fascia Arboreo - arbustiva alberi I grandezza
 - Fascia Arboreo - arbustiva alberi II grandezza
 - Fascia Arboreo - arbustiva alberi III grandezza
 - FASCIA ARBUSTIVA**
 - Fascia di arbusti misti
 - Arbusti ornamentali
 - Fascia arbusti h>3m
 - Fascia arbusti h<3 m
 - AREE INTERVENTO DI RIPRISTINO AMBIENTALE**
 - Ripristino ambientale arboreo
 - Ripristino vegetazione arbustiva opere arbusti arborei
- Per la legenda delle essenze arboree e arbustive si rimanda agli elaborati dei topologi di intervento delle opere di mitigazione. Codici da EAMGEA00E00000E001 a EAMGEA00E00000E015

QUADRO DI UNIONE TRATTA C

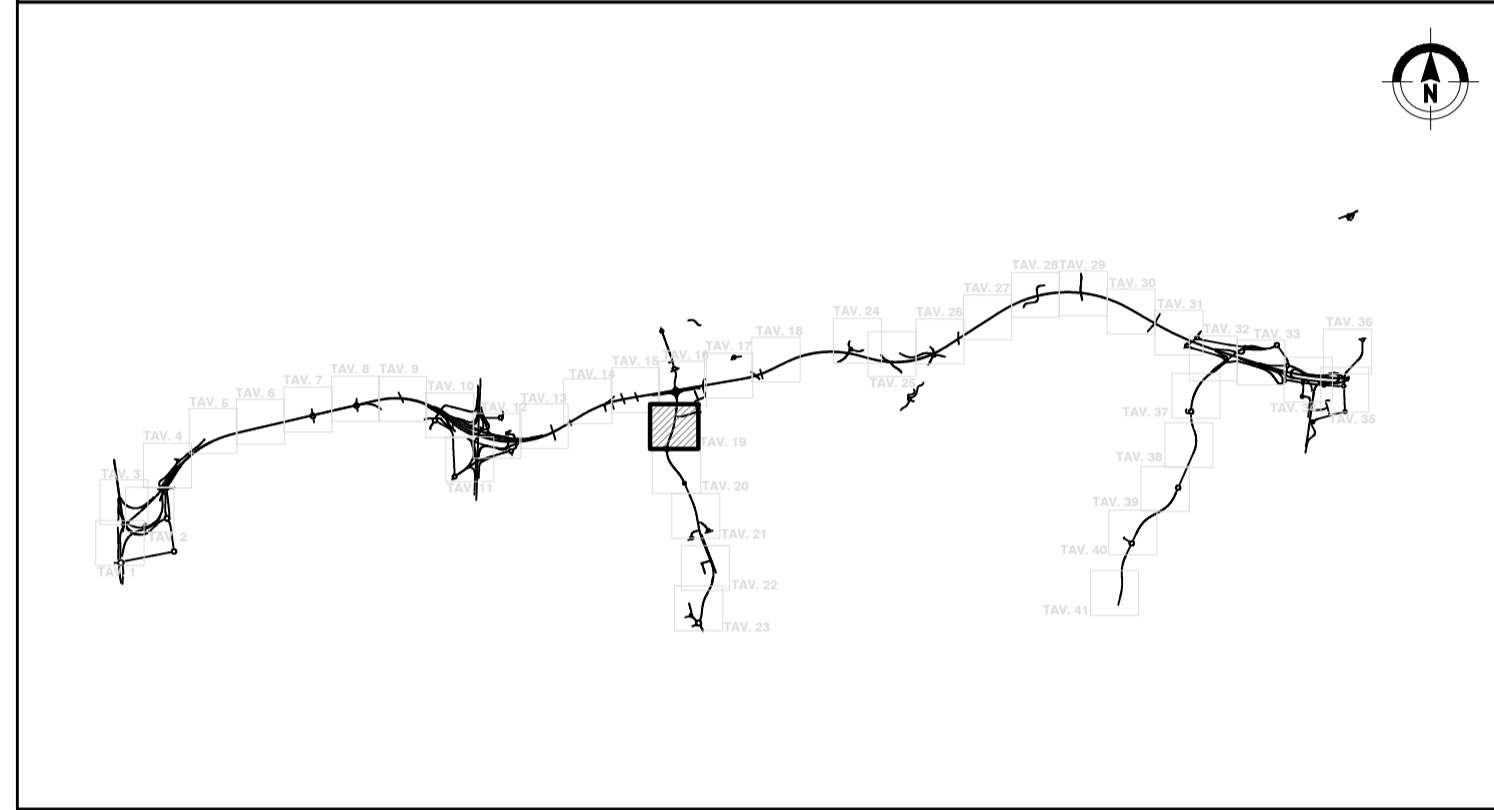

QUADRO DI UNIONE GENERALE

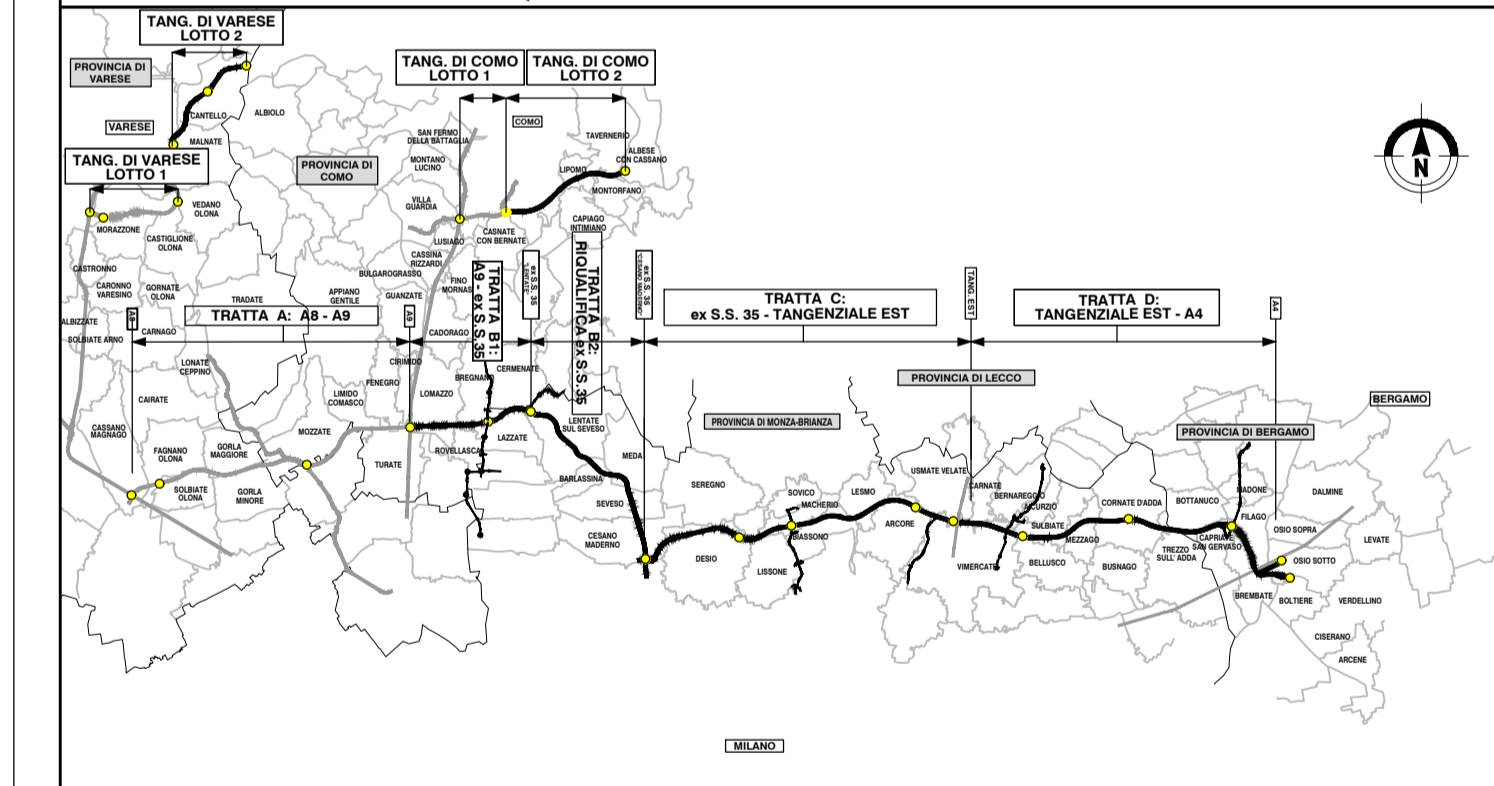

COLLEGAMENTO AUTOSTRADALE
DALMINE-COMO-VARESE-VALICO DEL GAGGIOLO E OPERE AD ESSO CONNESSE

CODICE C.U.P. F11B000027007

PROGETTO ESECUTIVO
TRATTA C

AMBIENTE E PAESAGGIO
INTERVENTI DI INSERIMENTO PAESISTICO - AMBIENTALE E RIPRISTINO
INTERVENTI DI MITIGAZIONE E COMPENSAZIONE AMBIENTALE - PLANIMETRIE DI DETTAGLIO - TAV.19

IDENTIFICAZIONE ELABORATO				CONTRAENTE GENERALE					
FASE PROGETTUALE	AMBITO	CATEGORIA	OPERA	PEDELOMBARDA NUOVA S.p.A.					
IT	AM	CC 000 AT00	120 DP						
DATA Luglio 2023 SCALA 1:1.000				DATA Maggio 2023 REVISIONE Bozza A01	ELABORAZIONE PROGETTUALE PROGETTISTI 	RESPONSABILE INTEGRAZIONE PRESTAZIONI SPECIALISTICHE 			
CONCEDENTE 				CONCESSIONARIO 				PROGETTISTA 	

Il presente documento non potrà essere copiato, riprodotto o altrimenti pubblicato in tutto o in parte senza il consenso scritto di Autostrada Pedemontana Lombardia S.p.A. Ogni utilizzo non autorizzato sarà perseguito a norma di legge. This document may not be copied, reproduced or published either in part or entirely without the written permission of Autostrada Pedemontana Lombardia S.p.A. Unauthorized use will be prosecuted by law.