



**LEGENDA**  
AREE DI INTERVENTO MITIGAZIONE PAESISTICO / AMBIENTALE

- Mitigazione essenziale
- Più verde
- Più arboreo
- Bosco
- Mitigazione naturale
- Macchia forestale
- FILARE ARBOREO
  - Filare sviluppo arboreo di I grandezza
  - Filare sviluppo arboreo di II grandezza
  - Filare sviluppo arboreo di III grandezza
- FASCIA ARBOREO ARBUSTIVA
  - Fascia Arboreo - arbustiva alberi I grandezza
  - Fascia Arboreo - arbustiva alberi II grandezza
  - Fascia Arboreo - arbustiva alberi III grandezza
- FASCIA ARBUSTIVA
  - Fascia di arbusti misti
  - Arbusti ornamentali
  - Fascia arbusti h<3m
  - Fascia arbusti h>3 m
- AREE INTERVENTO DI RIPRISTINO AMBIENTALE
  - Ripristino ambientale arboreo
  - Ripristino vegetazione arbustiva opere arbusti arborei

Per la legenda delle essenze arboree e arbustive si rimanda agli elaborati dei topologi di intervento delle opere di mitigazione. Codici da EAMGEA00GE000000T01 a EAMGEA00GE000000T015

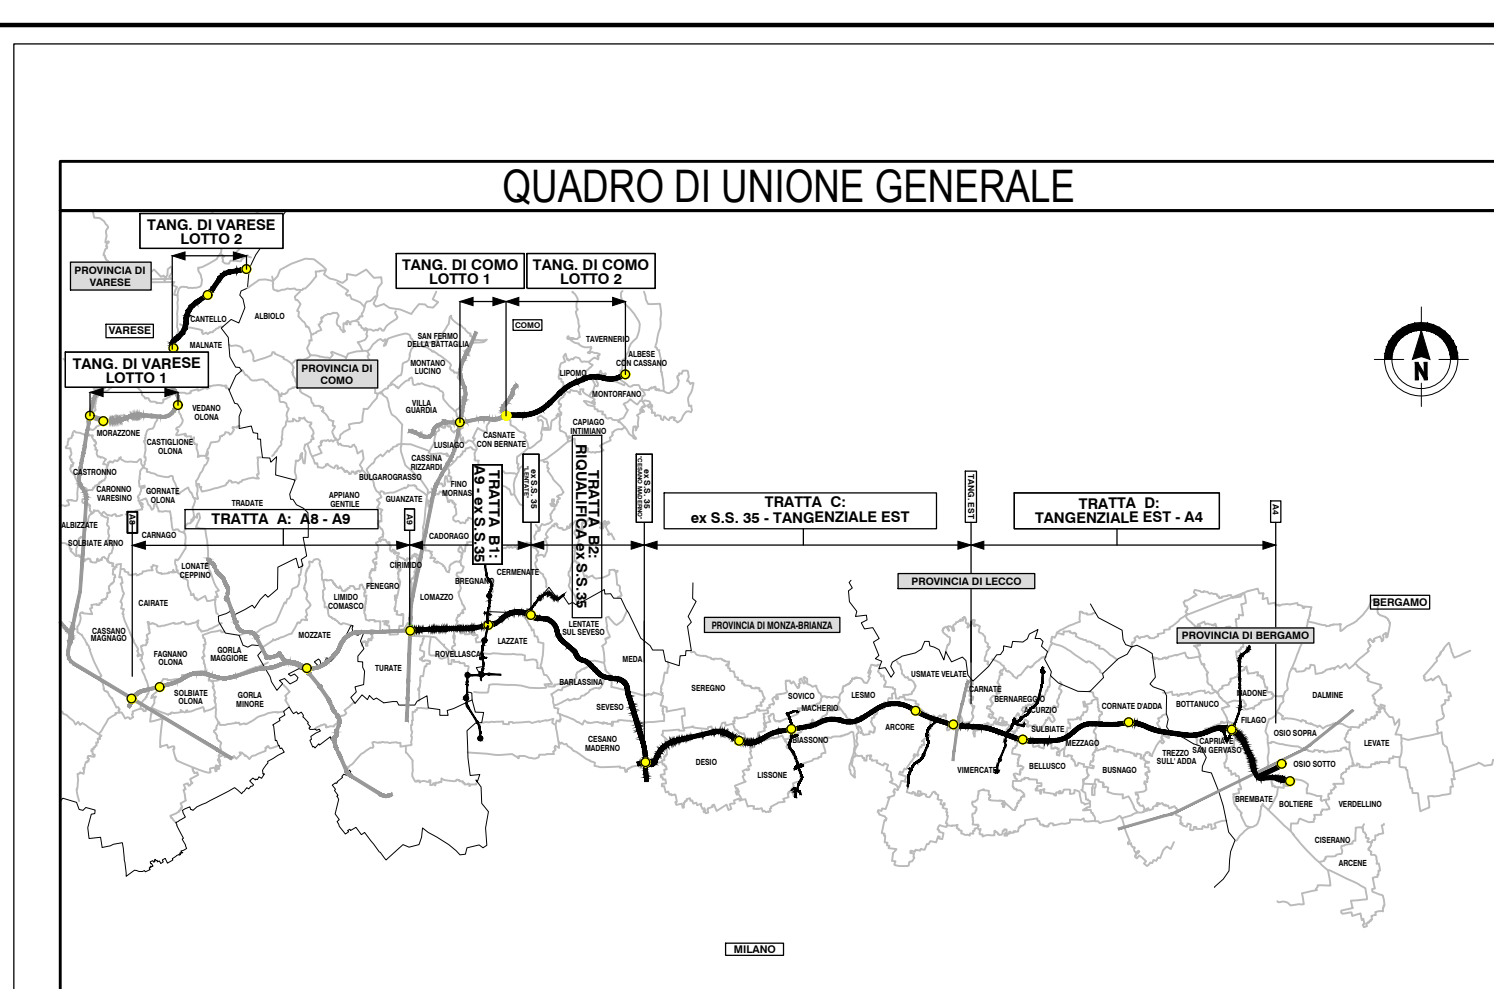

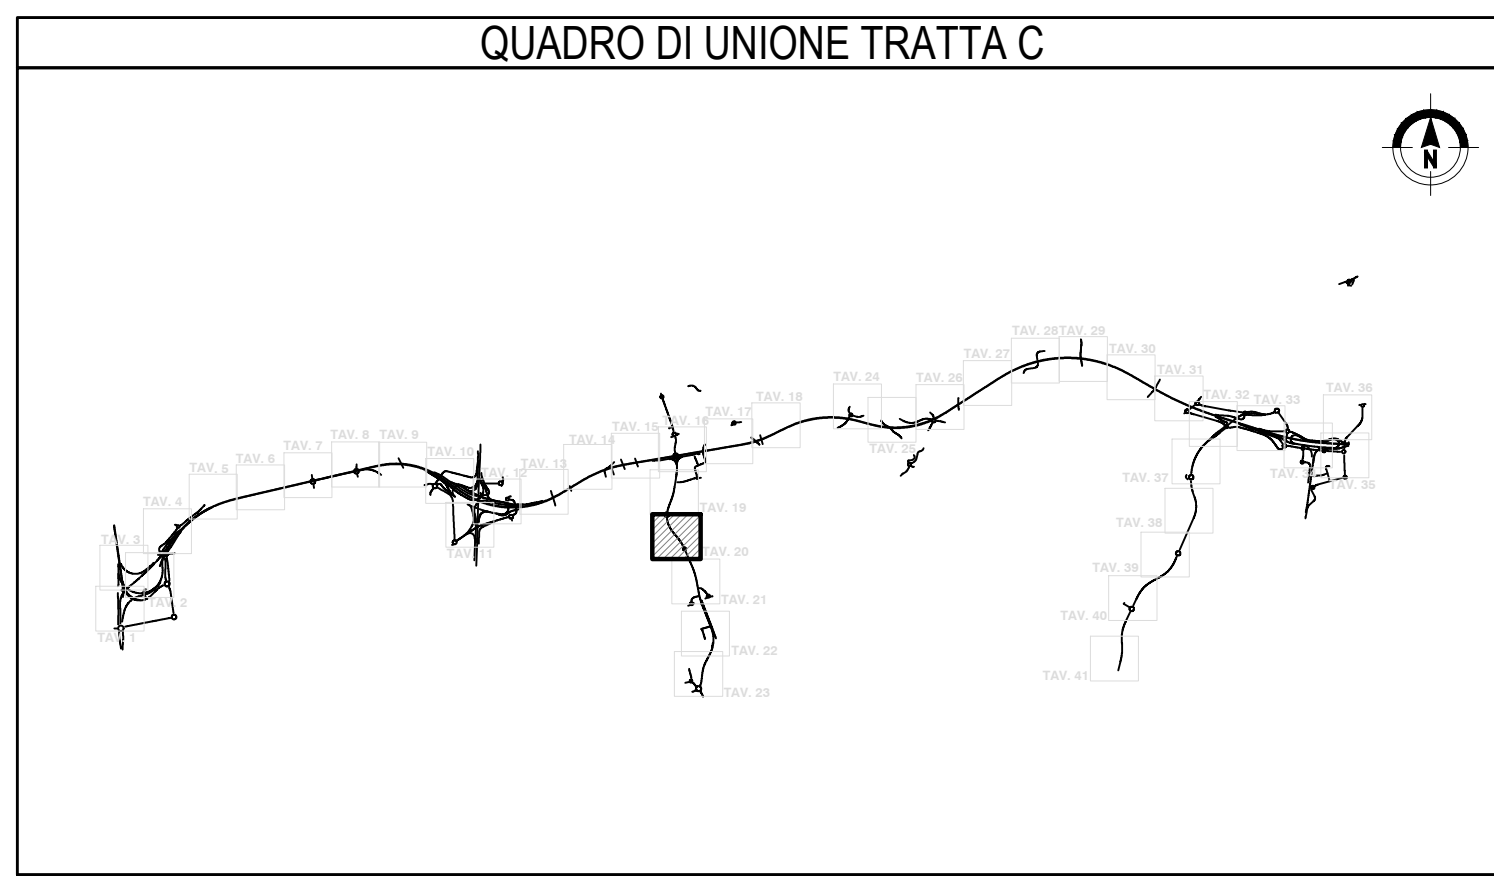


**COLLEGAMENTO AUTOSTRADALE**  
**DALMINE-COMO-VARESE-VALICO DEL GAGGIOLO E OPERE AD ESSO CONNESSE**

CODICE C.U.P. F11B000027007

**PROGETTO ESECUTIVO**  
**TRATTA C**

**AMBIENTE E PAESAGGIO**  
**INTERVENTI DI INSERIMENTO PAESISTICO - AMBIENTALE E RIPRISTINO**  
**INTERVENTI DI MITIGAZIONE E COMPENSAZIONE AMBIENTALE - PLANIMETRIE DI DETTAGLIO - TAV.20**

IDENTIFICAZIONE ELABORATO				CONTRAENTE GENERALE			
FASE PROGETTUALE	AMBITO	CATEGORIA	OPERA	PEDELOMBARDA NUOVA S.p.A.			
IT	AM	CC 000 A T00	120 DP 020 A				
DATA	Luglio 2023			REVISIONE		ELABORAZIONE PROGETTUALE	
SCALA	1:1.000			DATA	REVISIONE	PROGETTISTI	
				DATA	REVISIONE	RESPONSABILE	
				DATA	REVISIONE	PRESTAZIONI	
				DATA	REVISIONE	SPECIALISTICHE	
				DATA	REVISIONE	Fig. Carlo Galati	
CONCEDENTE				CONCESSIONARIO			
CONCESSIONE AUTOSTRADALE ALLE LOMBARDE				Autostrada Pademontane Lombarde			
CONCESSIONE				PROGETTISTA			
CONCESSIONE				PROGER			

Il presente documento non potrà essere copiato, riprodotto o altrimenti pubblicato in tutto o in parte senza il consenso scritto di Autostrada Pademontane Lombarde S.p.A. Ogni utilizzo non autorizzato sarà perseguito a norma di legge. This document may not be copied, reproduced or published either in part or entirely without the written permission of Autostrada Pademontane Lombarde S.p.A. Unauthorized use will be prosecuted by law.