


**LEGENDA**

AREE DI INTERVENTO MITIGAZIONE PAESISTICO / AMBIENTALE


- Mitigazione essenziale
- Prato stabile
- Prato arboreo
- Bosco
- Mitigazione naturale
- Macchia forestale
- FILARE ARBOREO**
- Filare sviluppo arboreo di I grandezza
- Filare sviluppo arboreo di II grandezza
- Filare sviluppo arboreo di III grandezza
- FASCIA ARBOREO ARBUSTIVA**
- Fascia Arboreo - arbustiva alberi I grandezza
- Fascia Arboreo - arbustiva alberi II grandezza
- Fascia Arboreo - arbustiva alberi III grandezza
- FASCIA ARBUSTIVA**
- Fascia di arbusti misti
- Arbusti ornamentali
- Fascia arbusti h=3m
- Fascia arbusti h=3 m
- AREE INTERVENTO DI RIPRISTINO AMBIENTALE**
- Ripristino ambientale arboreo
- Ripristino vegetazione arbustiva opere strutturali arboree

Per la legenda delle essenze arboree e arbustive si rimanda agli elaborati dei topologi di intervento delle opere di mitigazione. Codici da EAMGEA00000000101 a EAMGEA00000000105

**QUADRO DI UNIONE TRATTA C**

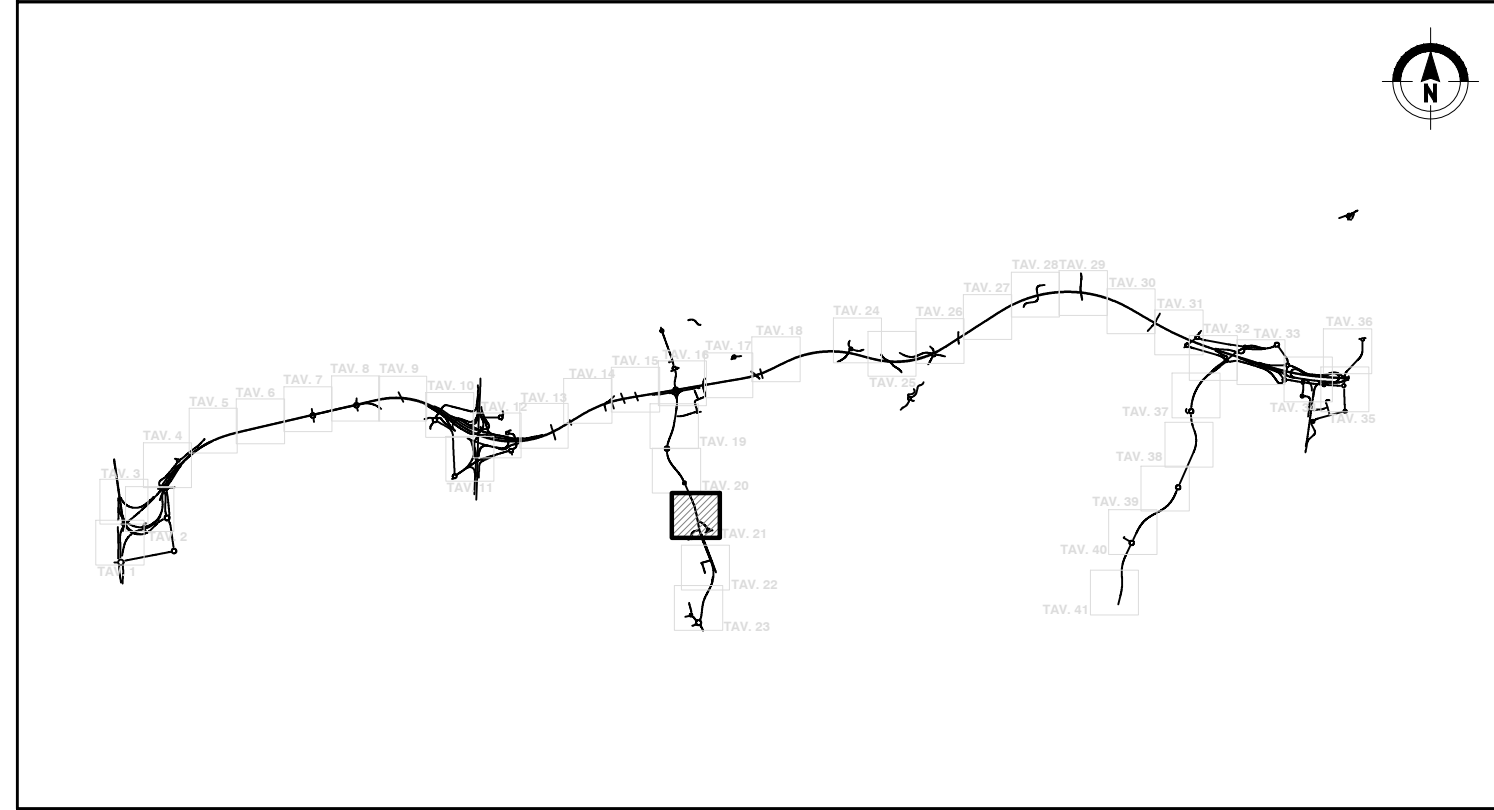

**QUADRO DI UNIONE GENERALE**

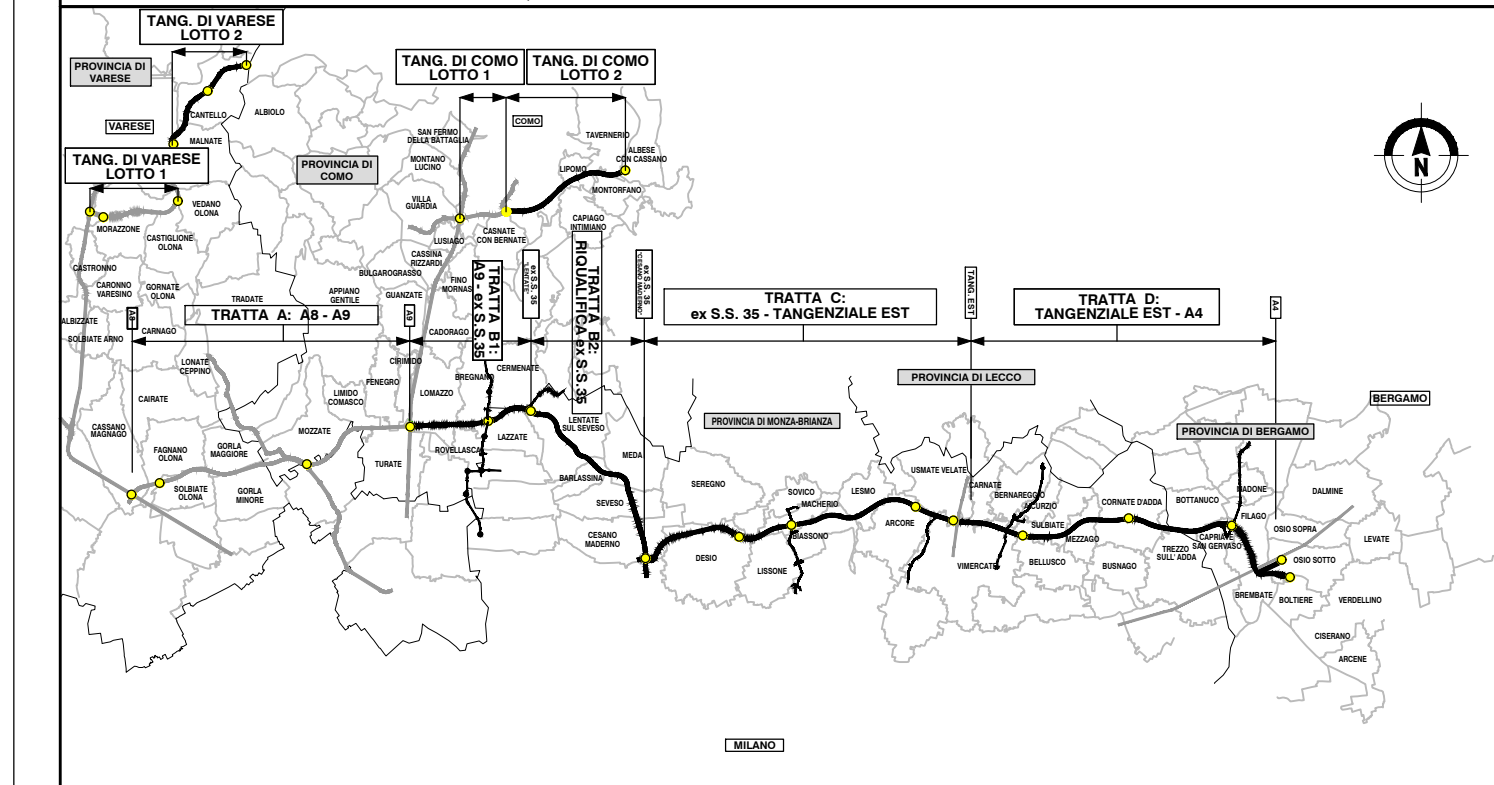

**COLLEGAMENTO AUTOSTRADALE**  
**DALMINE-COMO-VARESE-VALICO DEL GAGGIOLO E OPERE AD ESSO CONNESSE**  
CODICE C.U.P. F11B000027007

**PROGETTO ESECUTIVO**  
**TRATTA C**

**AMBIENTE E PAESAGGIO**  
**INTERVENTI DI INSERIMENTO PAESISTICO - AMBIENTALE E RIPRISTINO**  
**INTERVENTI DI MITIGAZIONE E COMPENSAZIONE AMBIENTALE - PLANIMETRIE DI DETTAGLIO - TAV.21**

IDENTIFICAZIONE ELABORATO				CONTRAENTE GENERALE			
FASE PROGETTUALE	AMBITO	TRATTA	CATEGORIA	OPERA	PARTE DI OPERA	TIPO ELABORATO	PROGRESSIVA
		AM	CC	000	A	T00	120 DP 021 A
DATA	Luglio 2023	SCALA	1:1.000				
CONCEDENTE				CONCESSIONARIO			
REVISIONE				ELABORAZIONE PROGETTUALE			
DATA: Maggio 2023, Bozza A01 Luglio 2023, Emersione per convenzioni A02				<b>PROGETTISTI</b> 			
RESPONSABILE PRESTAZIONI SPECIALISTICHE 				<b>PROGETTISTA</b> 			

Il presente documento non potrà essere copiato, riprodotto o altrimenti pubblicato in tutto o in parte senza il consenso scritto di Autostrada Pedemontana Lombardia S.p.A. Ogni utilizzo non autorizzato sarà perseguito a norma di legge. This document may not be copied, reproduced or published either in part or entirely without the written permission of Autostrada Pedemontana Lombardia S.p.A. Unauthorized use will be prosecuted by law.