


**LEGENDA**

AREE DI INTERVENTO MITIGAZIONE PAESISTICO / AMBIENTALE


- Mitigazione essenziale
- Prato stabile
- Prato arboreo
- Bosco
- Mitigazione naturale
- Macchia forestale
- FILARE ARBOREO
- Filare sviluppo arboreo di I grandezza
- Filare sviluppo arboreo di II grandezza
- Filare sviluppo arboreo di III grandezza
- FASCIA ARBOREA ARBUSTIVA
- Fascia Arborea - arbusti alberi I grandezza
- Fascia Arborea - arbusti alberi II grandezza
- Fascia Arborea - arbusti alberi III grandezza
- FASCIA ARBUSTIVA
- Fascia di arbusti misti
- Arbusti ornamentali
- Fascia arbusti h=3m
- Fascia arbusti h<3 m
- AREE INTERVENTO DI RIPRISTINO AMBIENTALE
- Ripristino ambientale verde
- Ripristino vegetazione arborea opere strada adiacenti

Per la legenda delle essenze arboree e arbustive si rimanda agli elaborati dei topologi di intervento delle opere di mitigazione, Codici da EAMGEA00GE00000ET01 a EAMGEA00GE00000ET015

**QUADRO DI UNIONE TRATTA C**

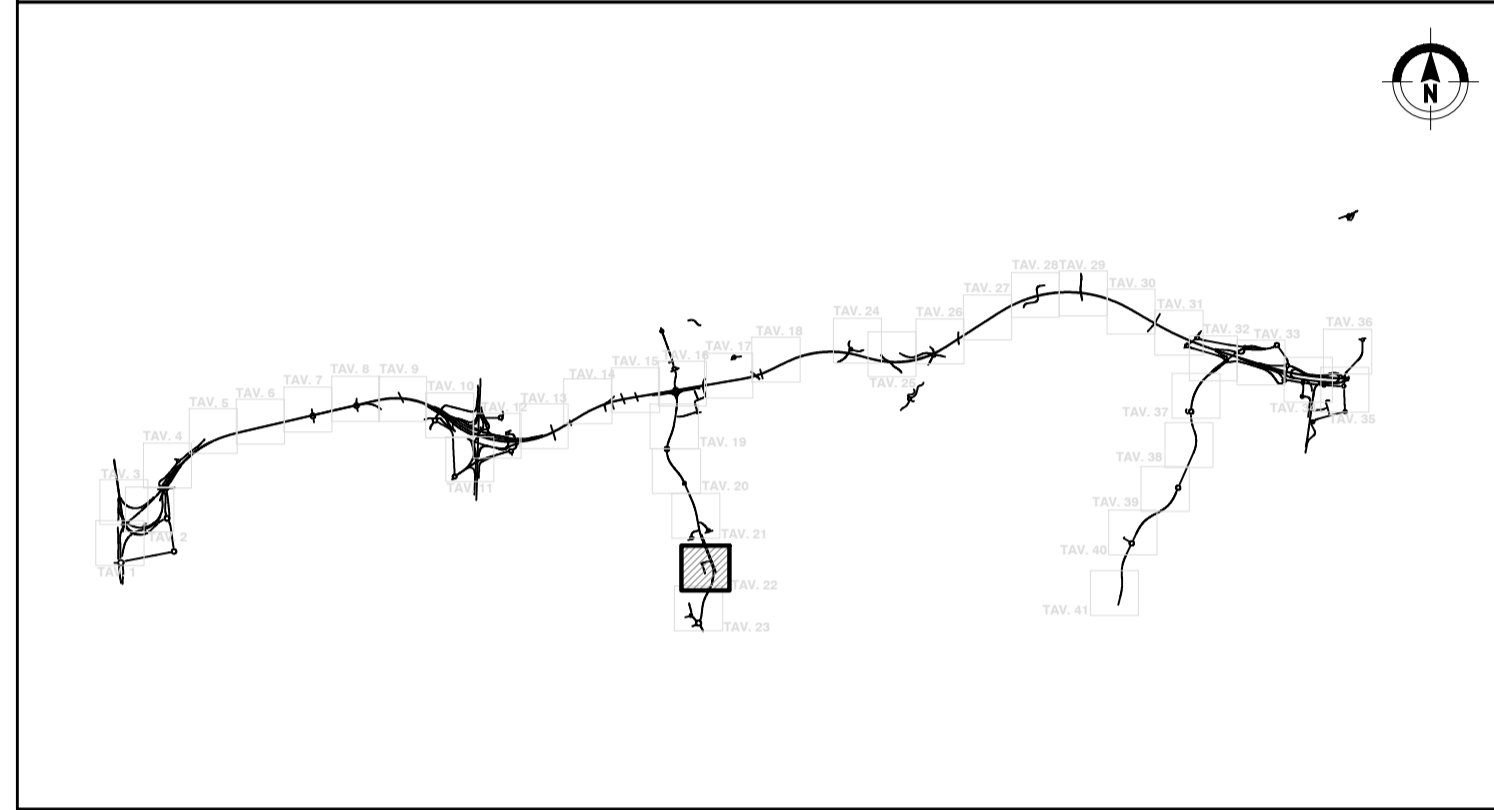

**QUADRO DI UNIONE GENERALE**

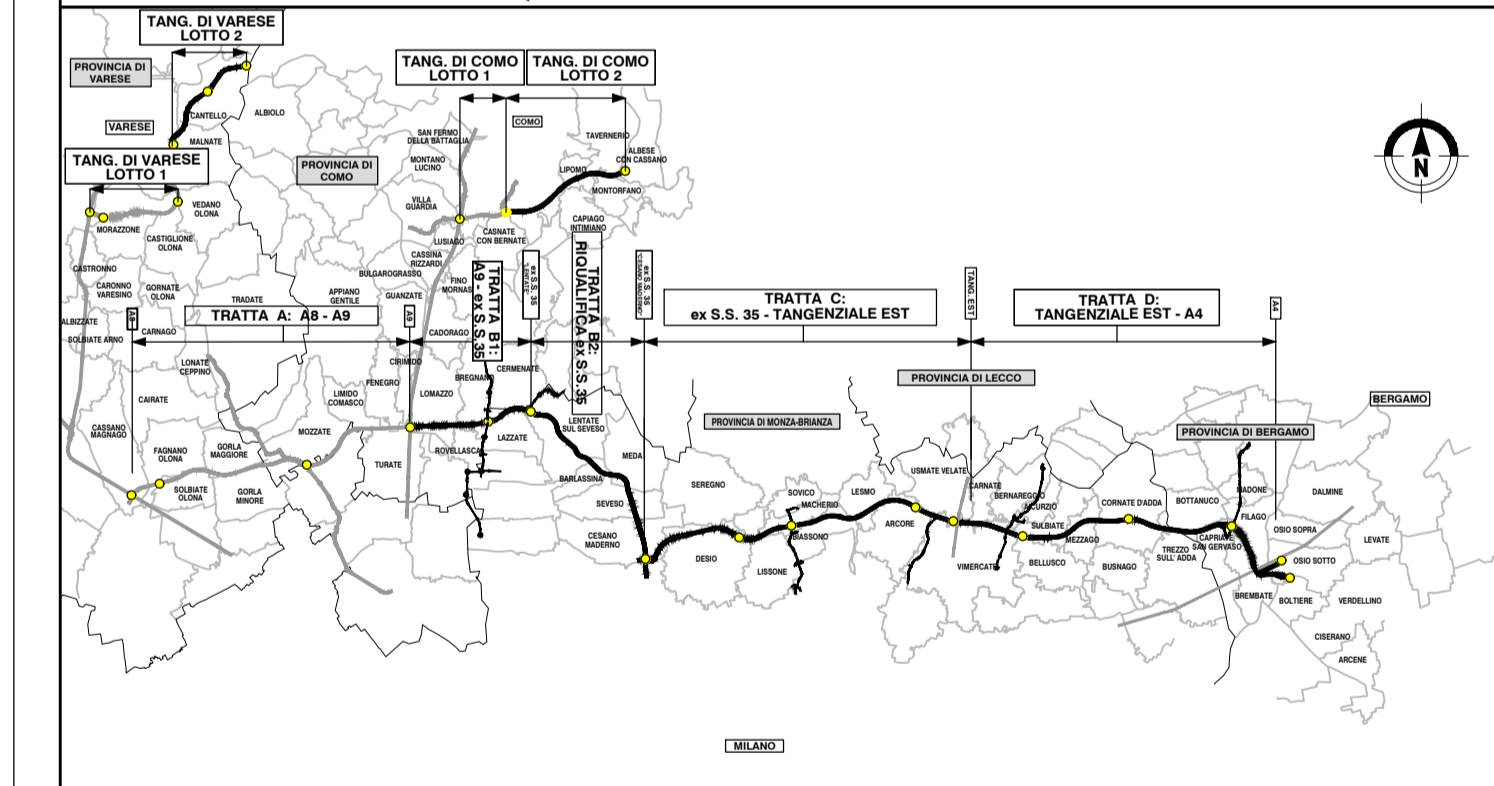

**COLLEGAMENTO AUTOSTRADALE  
DALMINE-COMO-VARESE-VALICO DEL GAGGIOLO E OPERE AD ESSO CONNESSE**

CODICE C.U.P. F118000320007

**PROGETTO ESECUTIVO  
TRATTA C**

**AMBIENTE E PAESAGGIO  
INTERVENTI DI INSERIMENTO PAESISTICO - AMBIENTALE E RIPRISTINO  
INTERVENTI DI MITIGAZIONE E COMPENSAZIONE AMBIENTALE - PLANIMETRIE DI DETTAGLIO - TAV.22**

IDENTIFICAZIONE ELABORATO				CONTRAENTE GENERALE			
FASE PROGETTUALE	AMBITO	CATEGORIA	OPERA	PEDELOMBARDA NUOVA S.p.A.			
IT	AM	CC 000 A T00	120 DP 022 A				
DATA		REVISIONE		ELABORAZIONE PROGETTUALE			
Luglio 2023		Bozza		PROGETTISTI		RESPONSABILE	
SCALA 1:1.000		Emissione per convenzioni		PROGER		PRESTAZIONI	
				L. Bernini M. Larnas M. Sanducci		SPECIALISTICHE	
				PROGETTISTA		fig. Carlo Galati	
CONCEDENTE				CONCESSIONARIO			
CONCESSIONARI AUTOSTRADALI LOMBARDE				Autosstrada Pademontane Lombarde			
PROGER				PROGER			

Il presente documento non potrà essere copiato, riprodotto o altrimenti pubblicato in tutto o in parte senza il consenso scritto di Autosstrada Pademontane Lombarde S.p.A. Ogni utilizzo non autorizzato sarà perseguito a norma di legge. This document may not be copied, reproduced or published either in part or entirely without the written permission of Autosstrada Pademontane Lombarde S.p.A. Unauthorized use will be prosecuted by law.