





LEGENDA

AREE DI INTERVENTO MITIGAZIONE PAESISTICO / AMBIENTALE

- Mitigazione essenziale
- Più verde
- Più arboreo
- Bosco
- Mitigazione naturale
- Macchia forestale
- FILARE ARBOREO
 - Filare sviluppo arboreo di I grandezza
 - Filare sviluppo arboreo di II grandezza
 - Filare sviluppo arboreo di III grandezza
- FASCIA ARBOREO ARBUSTIVA
 - Fascia Arboreo - arbustive alberi I grandezza
 - Fascia Arboreo - arbustive alberi II grandezza
 - Fascia Arboreo - arbustive alberi III grandezza
- FASCIA ARBUSTIVA
 - Fascia di arbusti misti
 - Arbusti ornamentali
 - Fascia arbusti h=3m
 - Fascia arbusti h<3 m
- AREE INTERVENTO DI RIPRISTINO AMBIENTALE
 - Restituzione ambientale verde
 - Ripristino vegetazione arboree opere strutturali arboree

Per la legenda delle essenze arboree e arbustive si rimanda agli elaborati dei topologi di intervento delle opere di mitigazione, Codici da EAMGEA00GE00000E001 a EAMGEA00GE00000E015

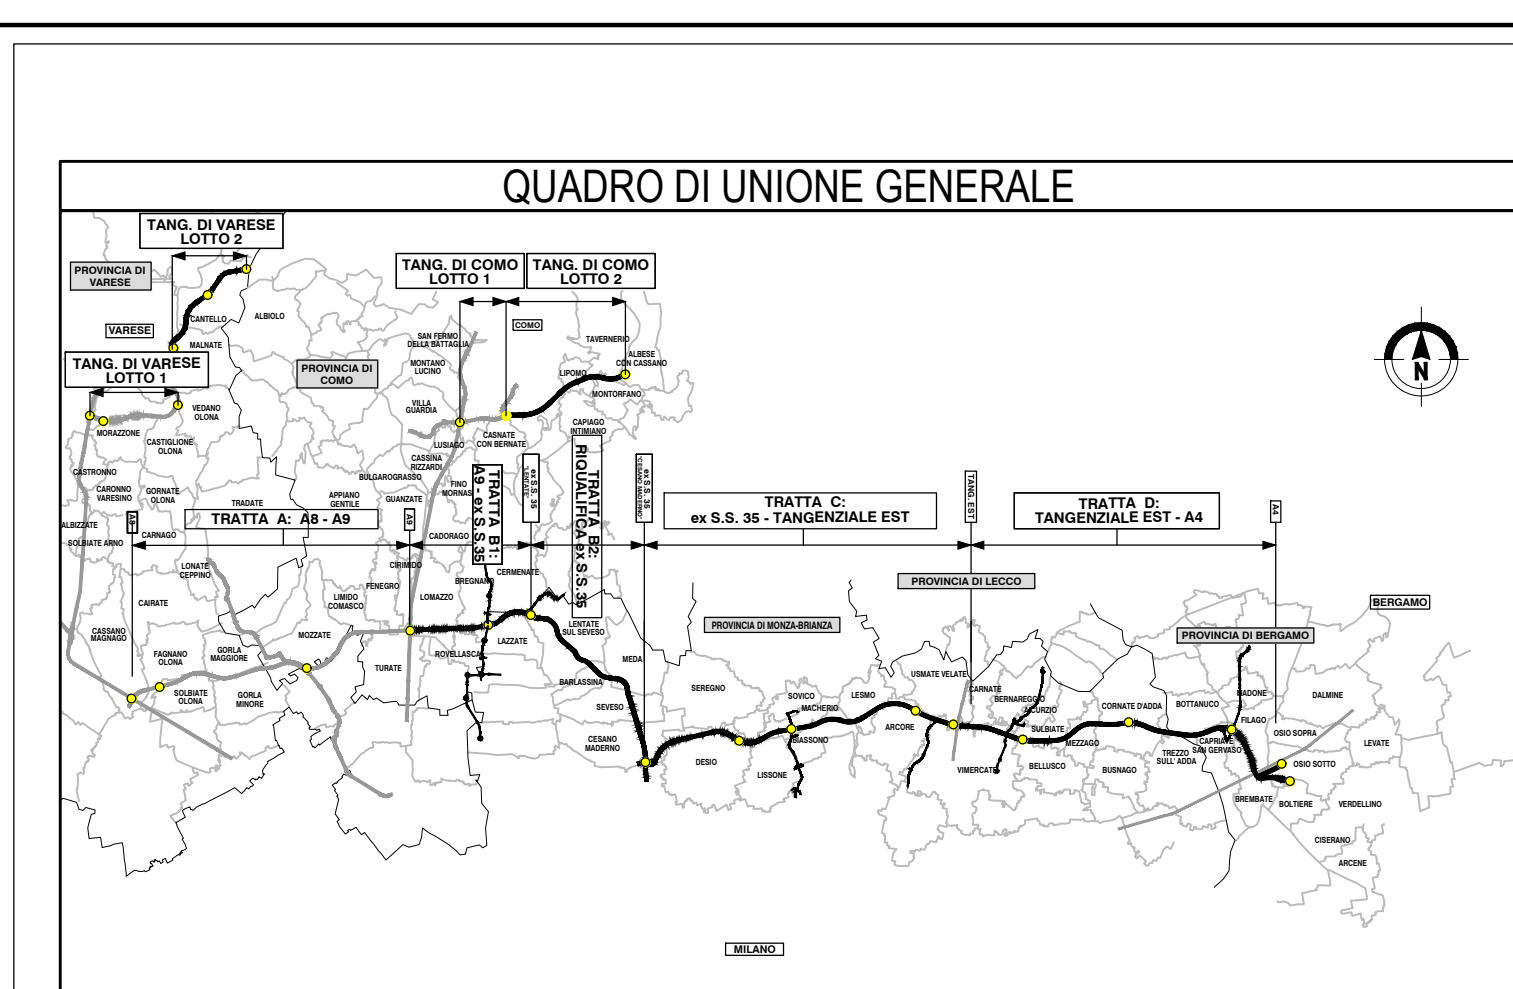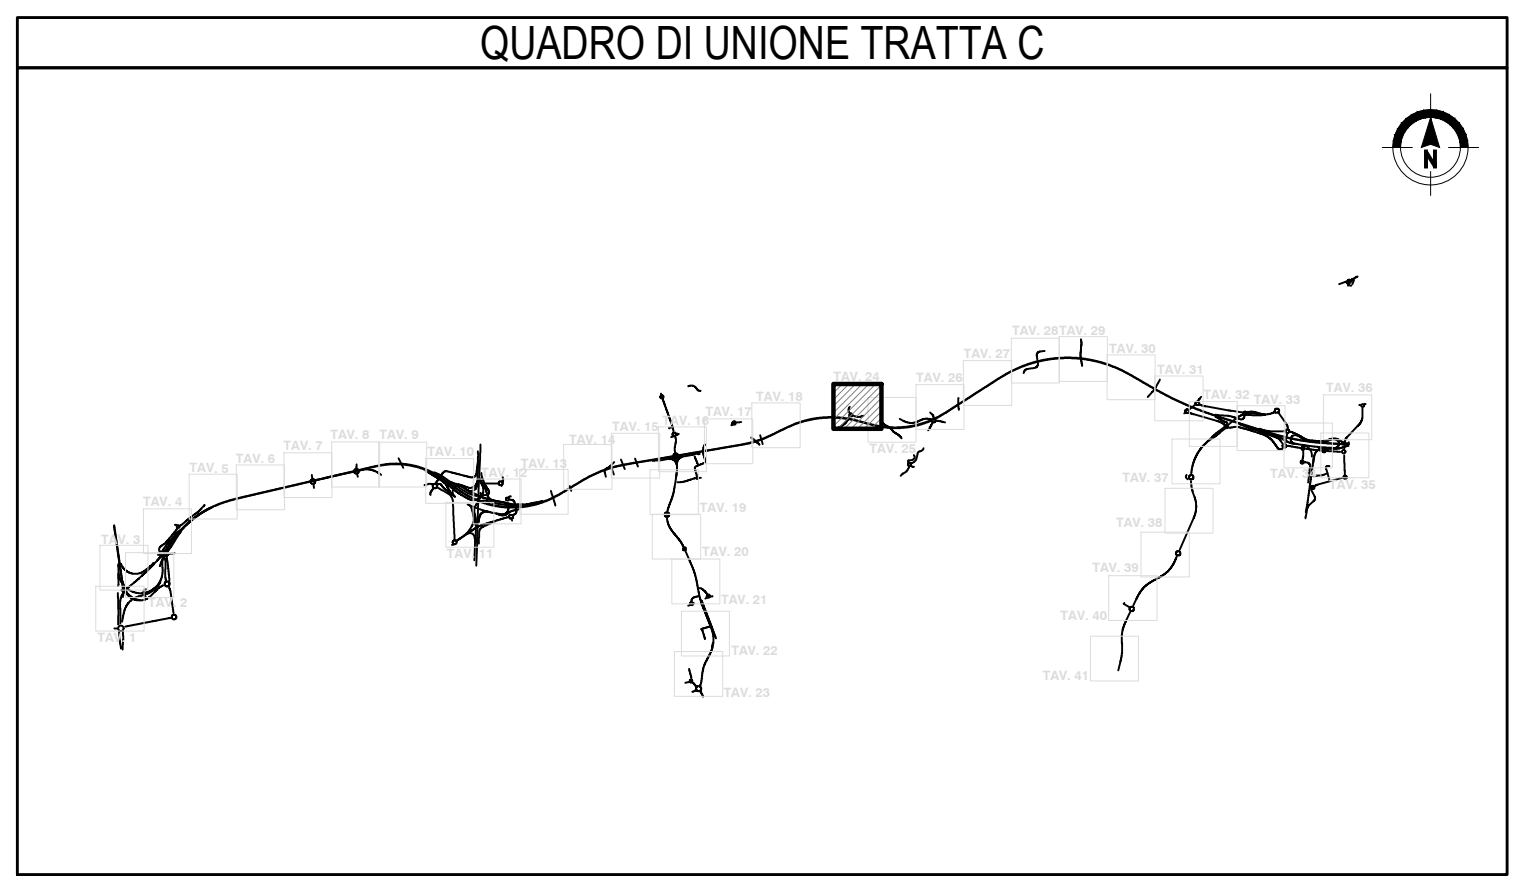

CONCESSIONE
AUTOSTRADALE AD ALTA
L. Lombarda

Autosstrada
Pedemontana
Lombarda

COLLEGAMENTO AUTOSTRADALE DALMINE-COMO-VARESE-VALICO DEL GAGGIO E OPERE AD ESSO CONNESSE

CODICE C.U.P. F118000020007

PROGETTO ESECUTIVO TRATTA C

AMBIENTE E PAESAGGIO
INTERVENTI DI INSERIMENTO PAESISTICO - AMBIENTALE E RIPRISTINO
INTERVENTI DI MITIGAZIONE E COMPENSAZIONE AMBIENTALE - PLANIMETRIE DI DETTAGLIO - TAV.24

IDENTIFICAZIONE ELABORATO				CONTRAENTE GENERALE			
FASE PROGETTUALE	AMBITO	TRATTA	CATEGORIA	PEDELOMBARDA NUOVA S.p.A.			
OPERA	PARTE DI OPERA	TIPO ELABORATO	PROGRESSIVA	DATA REVISIONE ELABORAZIONE PROGETTUALE			
REVISIONE ESTERNA				Maggio 2023	Bozza	A01	PROGETTISTI RESPONSABILE INTEGRAZIONE PRESTAZIONI SPECIALISTICHE Ing. Carlo Galati
				Luglio 2023	Emissione per contenuti	A02	
DATA	Luglio 2023			PROGETTISTA PROGER			
SCALA	1:1.000			CONCESSIONARIO Autosstrada Pedemontana Lombarda			
CONCESSIONE AUTOSTRADALE AD ALTA L. Lombarda				CONCESSIONARIO Autosstrada Pedemontana Lombarda			

Il presente documento non potrà essere copiato, riprodotto o altrimenti pubblicato in tutto o in parte senza il consenso scritto di Autosstrada Pedemontana Lombarda S.p.A. Ogni utilizzo non autorizzato sarà perseguito a norma di legge. This document may not be copied, reproduced or published either in part or entirely without the written permission of Autosstrada Pedemontana Lombarda S.p.A. Unauthorized use will be prosecuted by law.