




LEGENDA


AREE DI INTERVENTO MITIGAZIONE PAESISTICO / AMBIENTALE

- Mitigazione essenziale
 - Prato stabile
 - Prato arboreo
 - Bosco
 - Mitigazione necessaria
 - Macchia forestale
 - FILARE ARBOREO**
 - Filare sviluppo arboreo di I grandezza
 - Filare sviluppo arboreo di II grandezza
 - Filare sviluppo arboreo di III grandezza
 - FASCIA ARBOREO ARBUSTIVA**
 - Fascia Arboreo - arbustiva alberi I grandezza
 - Fascia Arboreo - arbustiva alberi II grandezza
 - Fascia Arboreo - arbustiva alberi III grandezza
 - FASCIA ARBUSTIVA**
 - Fascia di arbusti misti
 - Arbusti ornamentali
 - Fascia arbusti h=3m
 - Fascia arbusti h>3 m
 - AREE INTERVENTO DI RIPRISTINO AMBIENTALE**
 - Ripristino ambientale arboreo
 - Ripristino vegetazione arboreo opere arboree arbustive
- Per la legenda delle essenze arboree e arbustive si rimanda agli elaborati dei topologi di intervento delle opere di mitigazione. Codici da EAMGEA00E00000E001 a EAMGEA00E00000E015

QUADRO DI UNIONE TRATTA C

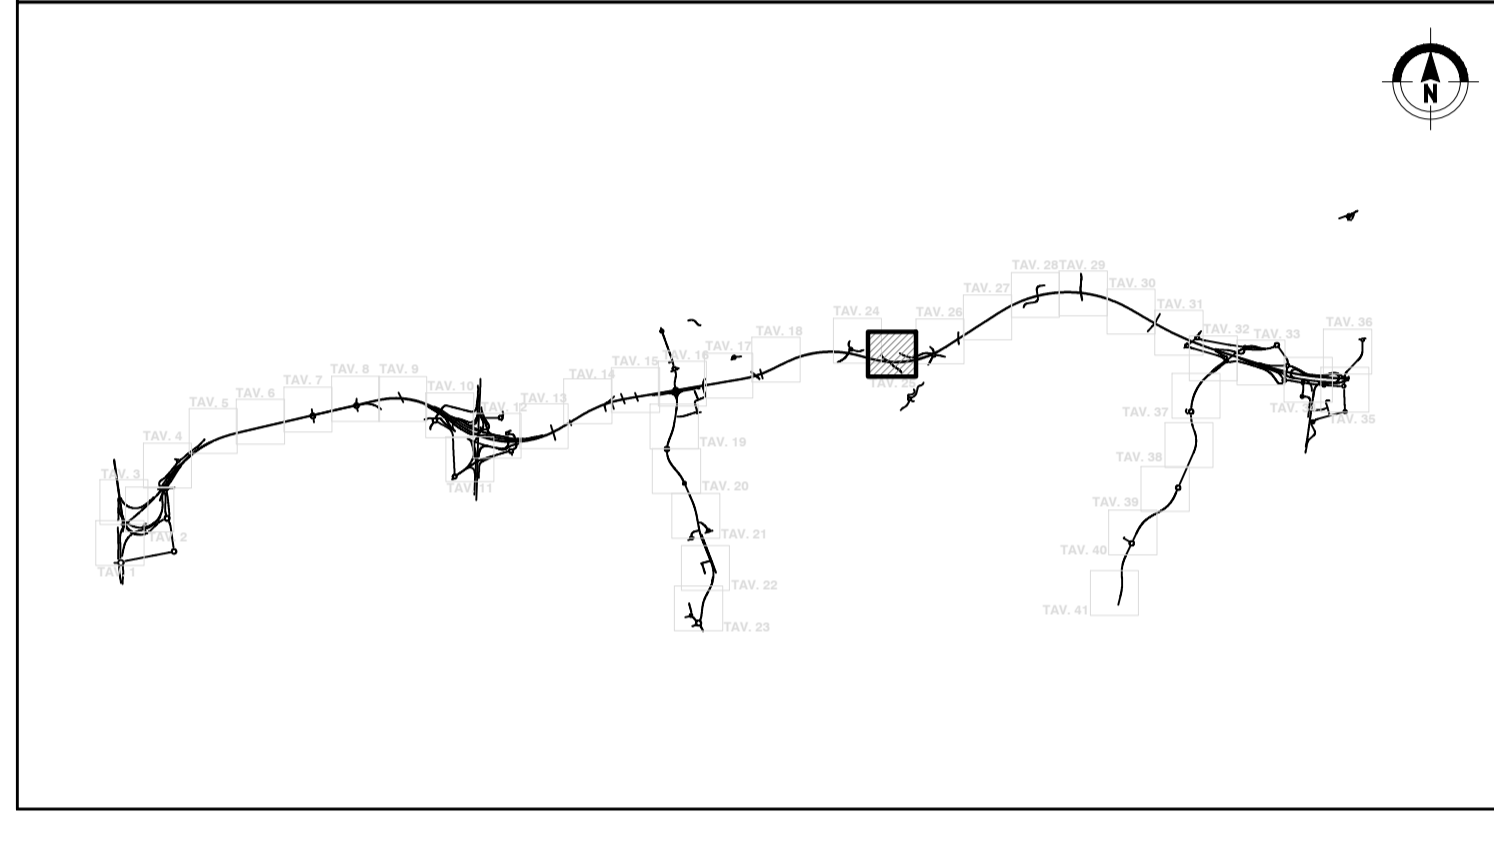

QUADRO DI UNIONE GENERALE

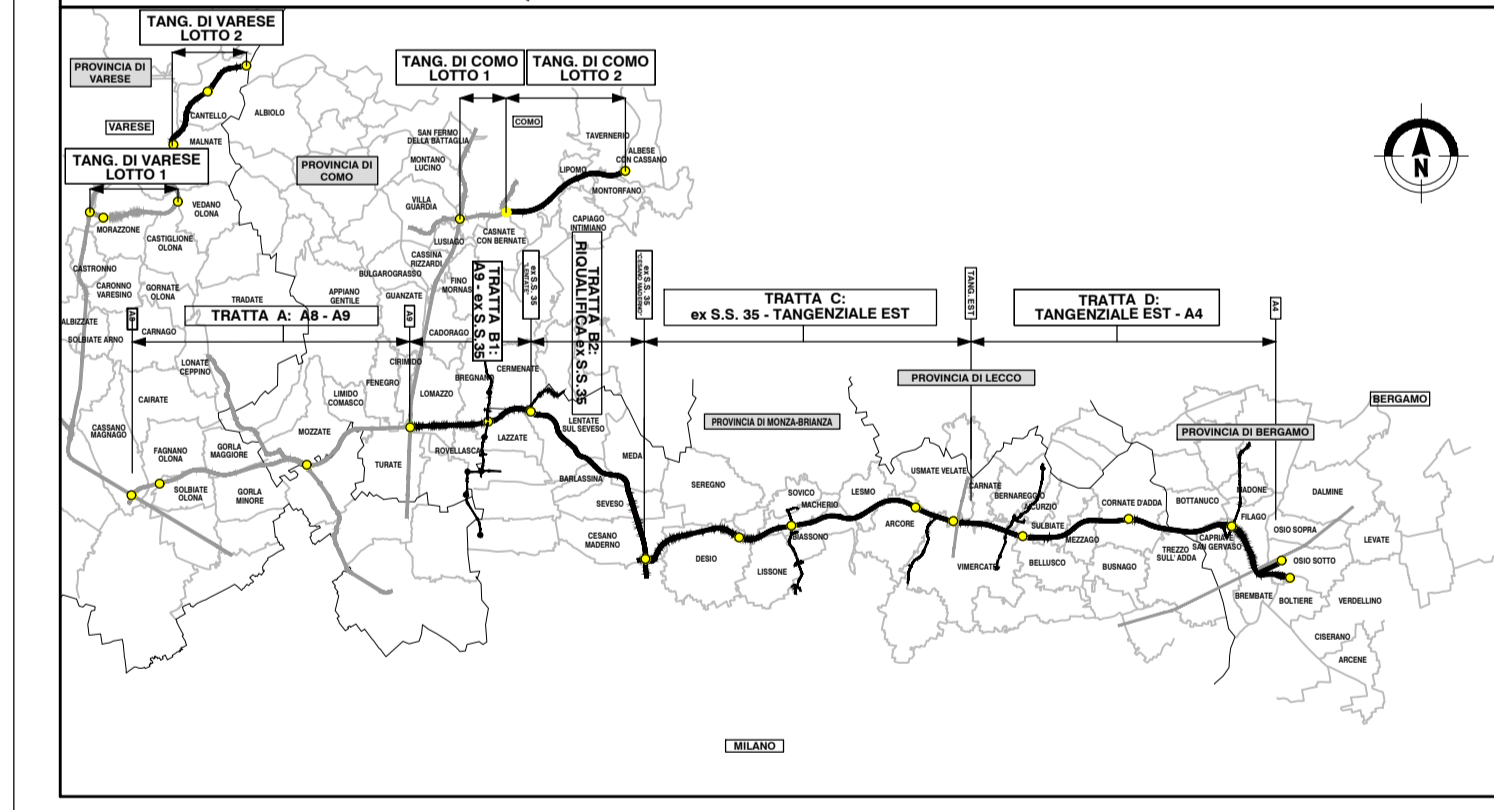

**COLLEGAMENTO AUTOSTRADALE
DALMINE-COMO-VARESE-VALICO DEL GAGGIOLO E OPERE AD ESSO CONNESSE**

CODICE C.U.P. F11800027007

**PROGETTO ESECUTIVO
TRATTA C**

**AMBIENTE E PAESAGGIO
INTERVENTI DI INSERIMENTO PAESISTICO - AMBIENTALE E RIPRISTINO
INTERVENTI DI MITIGAZIONE E COMPENSAZIONE AMBIENTALE - PLANIMETRIE DI DETTAGLIO - TAV.25**

IDENTIFICAZIONE ELABORATO				CONTRAENTE GENERALE																								
FASE PROGETTUALE	AMBITO	CATEGORIA	OPERA	PEDELOMBARDA NUOVA S.c.p.A.																								
IT	AM	CC	000 AT00																									
<table border="1" style="width: 100%; border-collapse: collapse;"> <thead> <tr style="background-color: #90EE90;"> <th>DATA</th> <th>REVISIONE</th> <th>ELABORAZIONE PROGETTUALE</th> </tr> </thead> <tbody> <tr> <td>Maggio 2023</td> <td>Bozza</td> <td>A01</td> </tr> <tr> <td>Luglio 2023</td> <td>Emissione per commenti</td> <td>A02</td> </tr> </tbody> </table>				DATA	REVISIONE	ELABORAZIONE PROGETTUALE	Maggio 2023	Bozza	A01	Luglio 2023	Emissione per commenti	A02	<table border="1" style="width: 100%; border-collapse: collapse;"> <thead> <tr style="background-color: #90EE90;"> <th colspan="2">PROGETTISTI</th> <th colspan="2">RESPONSABILE INTEGRAZIONE PRESTAZIONI SPECIALISTICHE</th> </tr> </thead> <tbody> <tr> <td colspan="2" style="text-align: center;"> </td> <td colspan="2" style="text-align: center;"> </td> </tr> <tr> <td colspan="2" style="text-align: center;"><small>Proger L. Brenna</small></td> <td colspan="2" style="text-align: center;"><small>Proger M. Lanna</small></td> </tr> </tbody> </table>				PROGETTISTI		RESPONSABILE INTEGRAZIONE PRESTAZIONI SPECIALISTICHE						<small>Proger L. Brenna</small>		<small>Proger M. Lanna</small>	
DATA	REVISIONE	ELABORAZIONE PROGETTUALE																										
Maggio 2023	Bozza	A01																										
Luglio 2023	Emissione per commenti	A02																										
PROGETTISTI		RESPONSABILE INTEGRAZIONE PRESTAZIONI SPECIALISTICHE																										
<small>Proger L. Brenna</small>		<small>Proger M. Lanna</small>																										
<table border="1" style="width: 100%; border-collapse: collapse;"> <thead> <tr style="background-color: #90EE90;"> <th>CONCEDENTE</th> <th>CONCESSIONARIO</th> <th>PROGETTISTA</th> </tr> </thead> <tbody> <tr> <td style="text-align: center;"> </td> <td style="text-align: center;"> </td> <td style="text-align: center;"> </td> </tr> <tr> <td style="text-align: center;"><small>Concessioni Autostradali alla Lombardia</small></td> <td style="text-align: center;"><small>Autostrada Pedemontana Lombardia</small></td> <td style="text-align: center;"><small>Proger</small></td> </tr> </tbody> </table>				CONCEDENTE	CONCESSIONARIO	PROGETTISTA				<small>Concessioni Autostradali alla Lombardia</small>	<small>Autostrada Pedemontana Lombardia</small>	<small>Proger</small>	<p><small>Il presente documento non potrà essere copiato, riprodotto o altrimenti pubblicato in tutto o in parte senza il consenso scritto di Autostrada Pedemontana Lombardia S.p.A. Ogni utilizzo non autorizzato sarà perseguito a norma di legge. This document may not be copied, reproduced or published either in part or entirely without the written permission of Autostrada Pedemontana Lombardia S.p.A. Unauthorized use will be prosecuted by law.</small></p>															
CONCEDENTE	CONCESSIONARIO	PROGETTISTA																										
<small>Concessioni Autostradali alla Lombardia</small>	<small>Autostrada Pedemontana Lombardia</small>	<small>Proger</small>																										