




LEGENDA

AREE DI INTERVENTO MITIGAZIONE PAESISTICO / AMBIENTALE


- Mitigazione essenziale
- Prato stabile
- Prato arboreo
- Bosco
- Mitigazione naturale
- Macchia forestale
- FILARE ARBOREO**
- Filare sviluppo esterno di I grandata
- Filare sviluppo esterno di II grandata
- Filare sviluppo esterno di III grandata
- FASCIA ARBOREO ARBUSTIVA**
- Fascia Arboreo - arbustiva alberi I grandata
- Fascia Arboreo - arbustiva alberi II grandata
- Fascia Arboreo - arbustiva alberi III grandata
- FASCIA ARBUSTIVA**
- Fascia di arbusti misti
- Arbusti ornamentali
- Fascia arbusti h=3m
- Fascia arbusti h<3m
- AREE INTERVENTO DI RIPRISTINO AMBIENTALE**
- Ripristino ambientale vegetazione
- Ripristino vegetazione arborea opere strutturali arboree

Per la legenda delle essenze arboree e arbustive si rimanda agli elaborati dei topologi di intervento delle opere di mitigazione. Codici da EAMGEA00GE00000E001 a EAMGEA00GE00000E015

QUADRO DI UNIONE TRATTA C

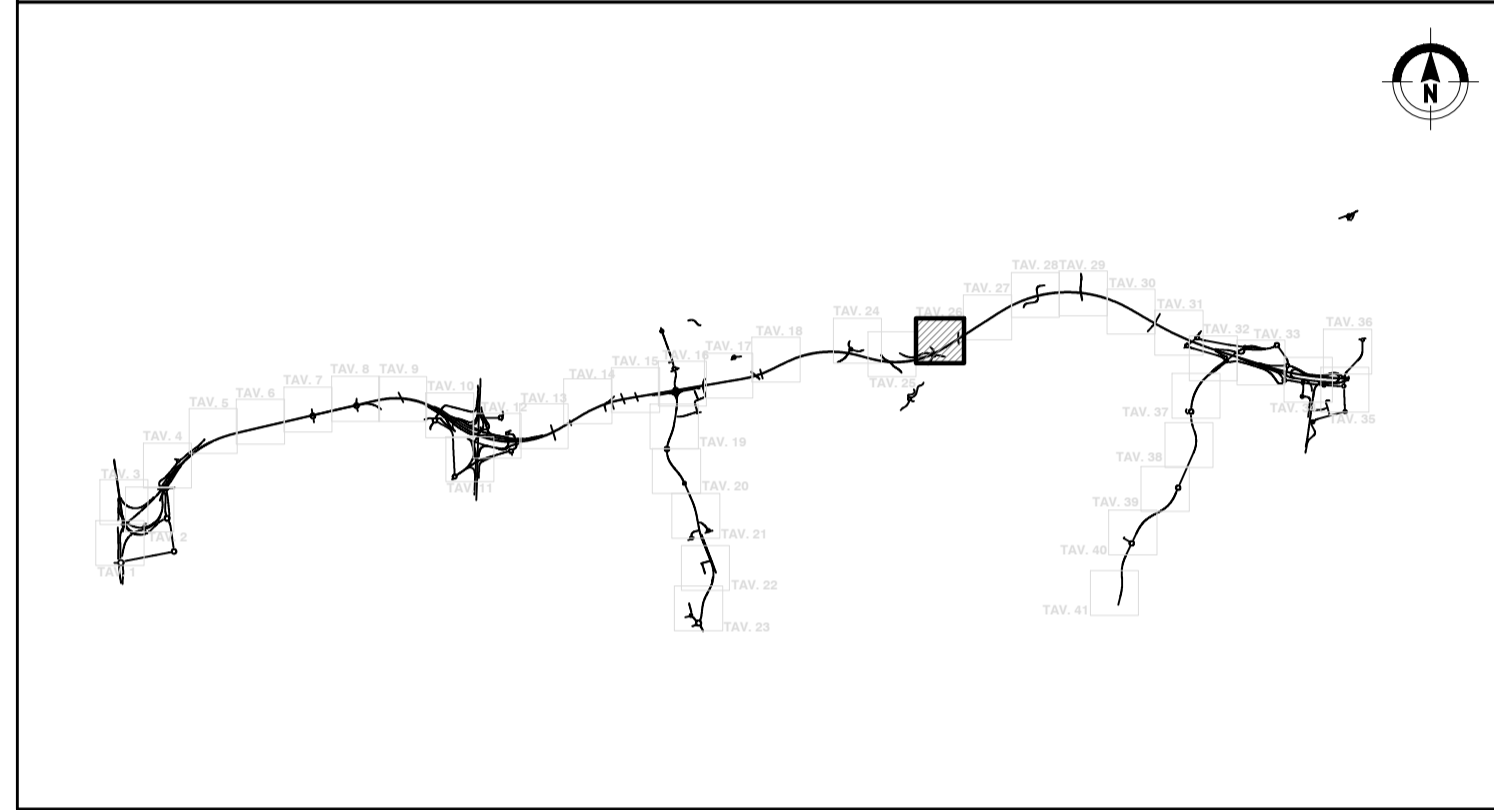

QUADRO DI UNIONE GENERALE

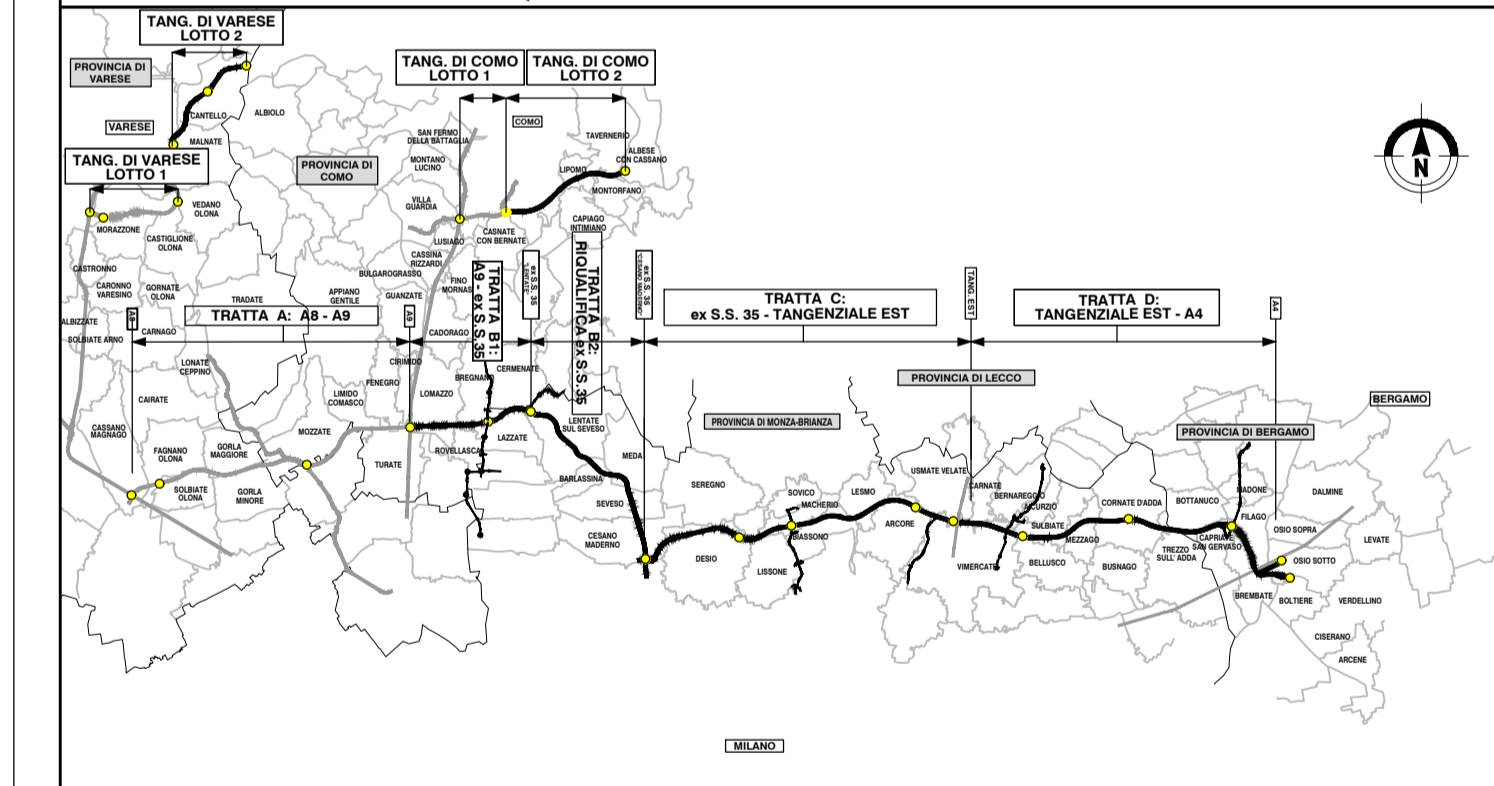

COLLEGAMENTO AUTOSTRADALE
DALMINE-COMO-VARESE-VALICO DEL GAGGIOLO E OPERE AD ESSO CONNESSE

CODICE C.U.P. F11B000027007

PROGETTO ESECUTIVO
TRATTA C

AMBIENTE E PAESAGGIO
INTERVENTI DI INSERIMENTO PAESISTICO - AMBIENTALE E RIPRISTINO
INTERVENTI DI MITIGAZIONE E COMPENSAZIONE AMBIENTALE - PLANIMETRIE DI DETTAGLIO - TAV.26

IDENTIFICAZIONE ELABORATO				CONTRAENTE GENERALE			
FASE PROGETTUALE	AMBITO	TRATTA	CATEGORIA	OPERA	PARTE DI OPERA	TIPO ELABORATO	PROGRESSIVA
IT	AM	CC 000 AT00	A02	120	DP	026	A
DATA	Luglio 2023	SCALA		1:1.000			
CONCEDENTE				CONCESSIONARIO			
ELABORAZIONE PROGETTUALE				PROGETTISTA			
DATA		REVISIONE		PROGETTISTI		RESPONSABILE INTEGRAZIONE PRESTAZIONI SPECIALISTICHE	
Maggio 2023		Bozza		A01		Progr	
Luglio 2023		Emissione per confronti		A02		Ing. Carlo Galati	

Il presente documento non potrà essere copiato, riprodotto o altrimenti pubblicato in tutto o in parte senza il consenso scritto di Autostrada Pademontane Lombarde S.p.A. Ogni utilizzo non autorizzato sarà perseguito a norma di legge. This document may not be copied, reproduced or published either in part or entirely without the written permission of Autostrada Pademontane Lombarde S.p.A. Unauthorized use will be prosecuted by law.