
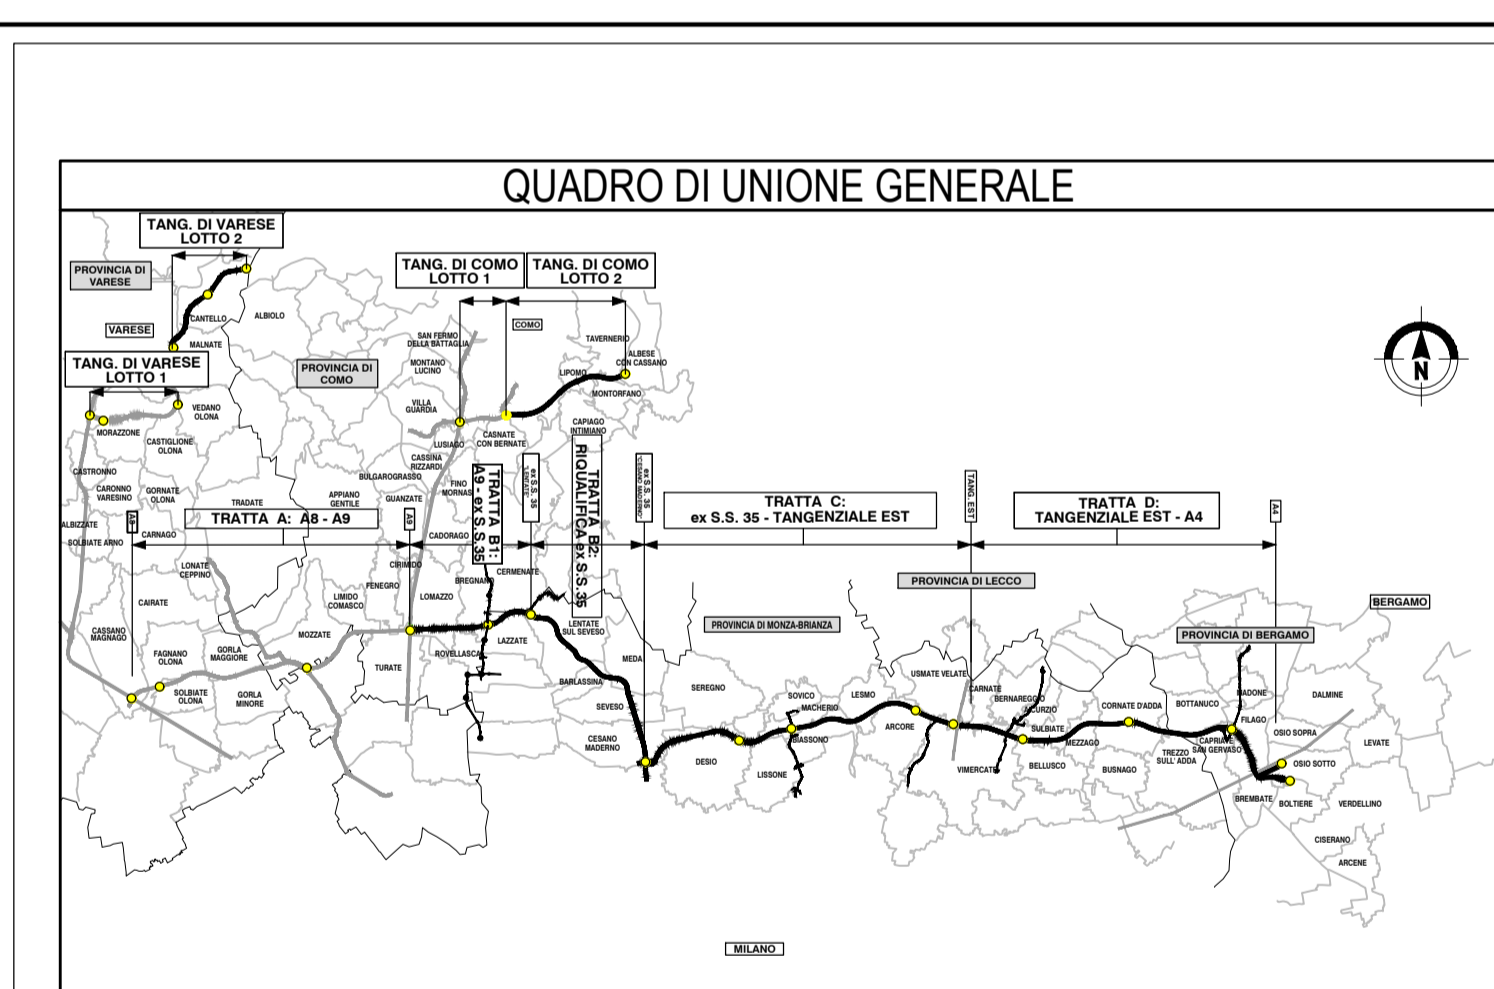


### LEGENDA

**AREE DI INTERVENTO MITIGAZIONE PAESISTICO / AMBIENTALE**

- Mitigazione essenziale
- Prato stabile
- Prato arboreo
- Boce
- Mitigazione ordinaria
- Macchia forestale
- FILARE ARBOREO
  - Fila singoloplantato arboreo di I grandezza
  - Fila singoloplantato arboreo di II grandezza
  - Fila singoloplantato arboreo di III grandezza
- FASCE ARBOREO ARBUSTIVA
  - Fascia Arboreo - arbustiva alberi I grandezza
  - Fascia Arboreo - arbustiva alberi II grandezza
  - Fascia Arboreo - arbustiva alberi III grandezza
- FASCE ARBUSTIVA
  - Fascia di arbusti misti
  - Arbusti ornamentali
  - Fascia arbusti h=3m
  - Fascia arbusti h=3 m
- AREE INTERVENTO DI RIPRISTINO AMBIENTALE
  - Massimo arboreo arboreo
  - Ripristino vegetazione arboreo opere strutturali arboreo

Per la legenda delle essenze arboree e arbustive si rimanda agli elaborati dei topologi di intervento delle opere di mitigazione. Codici da EAMGEA00GE00000E0101 a EAMGEA00GE00000E0105

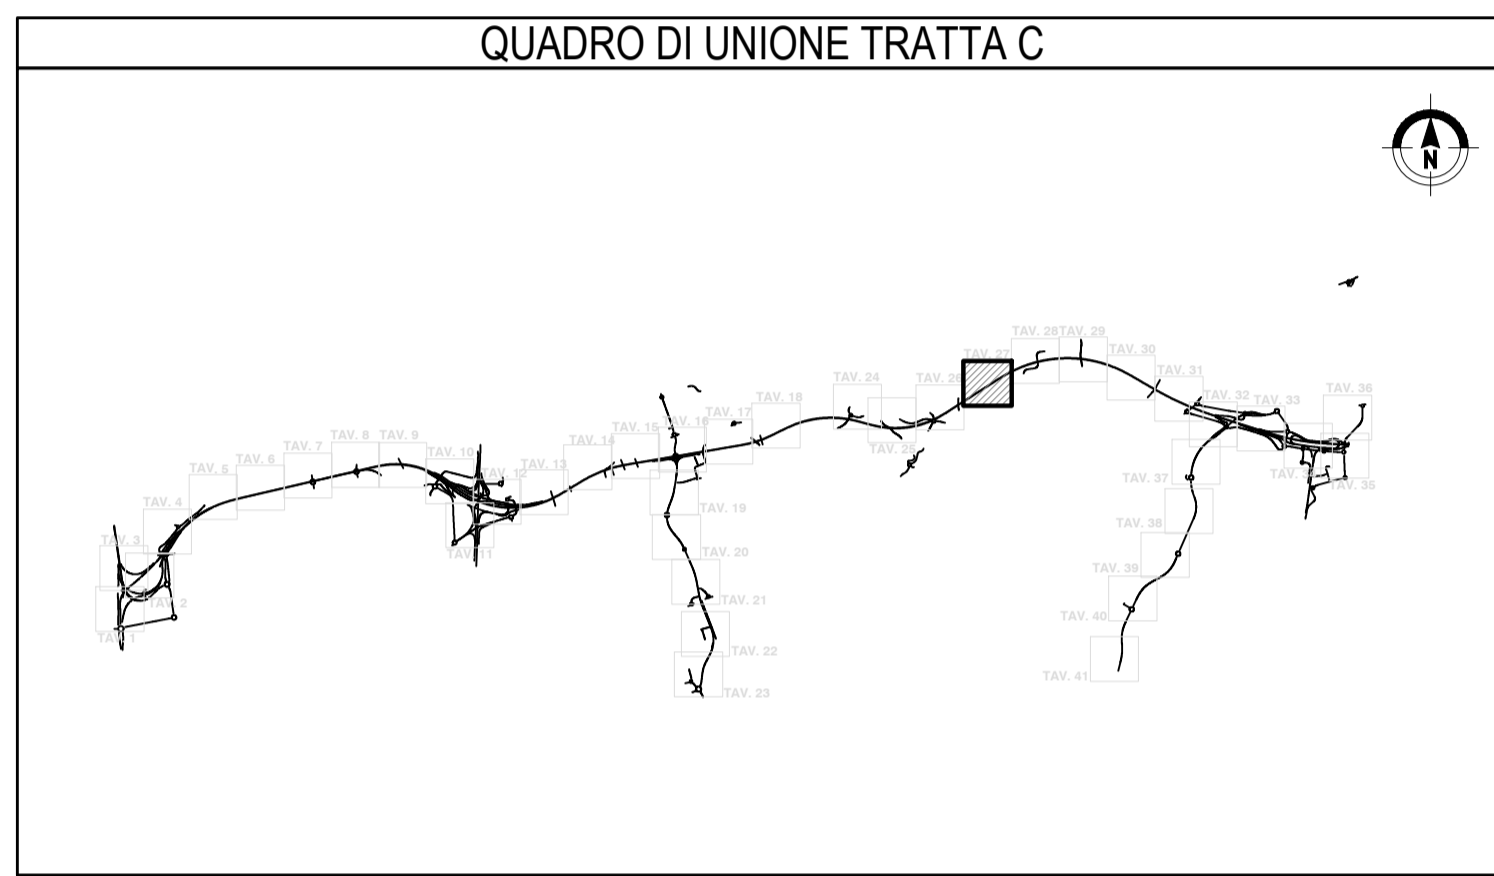

**COLLEGAMENTO AUTOSTRADALE**  
**DALMINE-COMO-VARESE-VALICO DEL GAGGIOLO E OPERE AD ESSO CONNESSE**  
CODICE C.U.P. F118000027007

**PROGETTO ESECUTIVO**  
**TRATTA C**

**AMBIENTE E PAESAGGIO**  
**INTERVENTI DI INSERIMENTO PAESISTICO - AMBIENTALE E RIPRISTINO**  
**INTERVENTI DI MITIGAZIONE E COMPENSAZIONE AMBIENTALE - PLANIMETRIE DI DETTAGLIO - TAV.27**

| IDENTIFICAZIONE ELABORATO   |  |                          |           | CONTRAENTE GENERALE |                |                          |             |       |     |             |                         |     |  |  |  |  |             |              |  |  |
|---|--|--------------------------|-----------|---------------------|----------------|--------------------------|-------------|-------|-----|-------------|-------------------------|-----|--|--|--|--|-------------|--------------|--|--|
| FASE PROGETTUALE  | AMBITO   | TRATTA                   | CATEGORIA | OPERA               | PARTE DI OPERA | TIPO ELABORATO           | PROGRESSIVA |       |     |             |                         |     |  |  |  |  |             |              |  |  |
| IT  | AM   | CC 000                   | A700      | 120                 | DP             | 027                      | A           |       |     |             |                         |     |  |  |  |  |             |              |  |  |
| DATA  | Luglio 2023  |                          |           |                     |                |                          |             |       |     |             |                         |     |  |  |  |  |             |              |  |  |
| SCALA   | 1:1.000  |                          |           |                     |                |                          |             |       |     |             |                         |     |  |  |  |  |             |              |  |  |
| CONCEDENTE  |  |                          |           | CONCESSIONARIO      |                |                          |             |       |     |             |                         |     |  |  |  |  |             |              |  |  |
|   |  
| <table border="1"> <thead> <tr> <th>DATA</th> <th>REVISIONE</th> <th>ELABORAZIONE PROGETTUALE</th> </tr> </thead> <tbody> <tr> <td>Maggio 2023</td> <td>Bozza</td> <td>A01</td> </tr> <tr> <td>Luglio 2023</td> <td>Emissione per confronti</td> <td>A02</td> </tr> </tbody> </table> |  |                          |           | DATA                | REVISIONE      | ELABORAZIONE PROGETTUALE | Maggio 2023 | Bozza | A01 | Luglio 2023 | Emissione per confronti | A02 | <table border="1"> <thead> <tr> <th>PROGETTISTI</th> <th>RESPONSABILE</th> </tr> </thead> <tbody> <tr> <td> <br/>           Proger<br/>           L. Brenna<br/>           M. Lanza<br/>           M. Santucci         </td> <td>           RESPONSABILE<br/>           INTEGRAZIONE<br/>           PRESTAZIONI<br/>           SPECIALISTICHE<br/>           Ing. Carlo Galati         </td> </tr> </tbody> </table> |  |  |  | PROGETTISTI | RESPONSABILE | <br>Proger<br>L. Brenna<br>M. Lanza<br>M. Santucci | RESPONSABILE<br>INTEGRAZIONE<br>PRESTAZIONI<br>SPECIALISTICHE<br>Ing. Carlo Galati |
| DATA  | REVISIONE  | ELABORAZIONE PROGETTUALE |           |                     |                |                          |             |       |     |             |                         |     |  |  |  |  |             |              |  |  |
| Maggio 2023   | Bozza  | A01                      |           |                     |                |                          |             |       |     |             |                         |     |  |  |  |  |             |              |  |  |
| Luglio 2023   | Emissione per confronti  | A02                      |           |                     |                |                          |             |       |     |             |                         |     |  |  |  |  |             |              |  |  |
| PROGETTISTI   | RESPONSABILE   |                          |           |                     |                |                          |             |       |     |             |                         |     |  |  |  |  |             |              |  |  |
| <br>Proger<br>L. Brenna<br>M. Lanza<br>M. Santucci  | RESPONSABILE<br>INTEGRAZIONE<br>PRESTAZIONI<br>SPECIALISTICHE<br>Ing. Carlo Galati |                          |           |                     |                |                          |             |       |     |             |                         |     |  |  |  |  |             |              |  |  |

Il presente documento non potrà essere copiato, riprodotto o altrimenti pubblicato in tutto o in parte senza il consenso scritto di Autostrada Padovane e Bresciane S.p.A. Ogni utilizzo non autorizzato sarà perseguito a norma di legge. This document may not be copied, reproduced or published either in part or entirely without the written permission of Autostrada Padovane e Bresciane S.p.A. Unauthorized use will be prosecuted by law.

MBS CC 000