




LEGENDA


AREE DI INTERVENTO MITIGAZIONE PAESISTICO / AMBIENTALE

- Mitigazione essenziale
 - Pista ciclabile
 - Pista pedonale
 - Bosco
 - Mitigazione naturale
 - Macchia forestale
 - FILARE ARBOREO
 - Filare sviluppo arboreo di I grandezza
 - Filare sviluppo arboreo di II grandezza
 - Filare sviluppo arboreo di III grandezza
 - FASCIA ARBOREO ARBUSTIVA
 - Fascia Arboreo - arbustivo alberi I grandezza
 - Fascia Arboreo - arbustivo alberi II grandezza
 - Fascia Arboreo - arbustivo alberi III grandezza
 - FASCIA ARBUSTIVA
 - Fascia di arbusti misti
 - Arbusti ornamentali
 - Fascia arbusti h=3m
 - Fascia arbusti h=3 m
 - AREE INTERVENTO DI RIPRISTINO AMBIENTALE
 - Ripristino ambientale arboreo
 - Ripristino vegetazione arbustiva opere arbusti arborei
- Per la legenda delle essenze arboree e arbustive si rimanda agli elaborati dei topografi di intervento delle opere di mitigazione. Codici da EAMGEA00GE000000E001 a EAMGEA00GE000000E015

QUADRO DI UNIONE TRATTA C

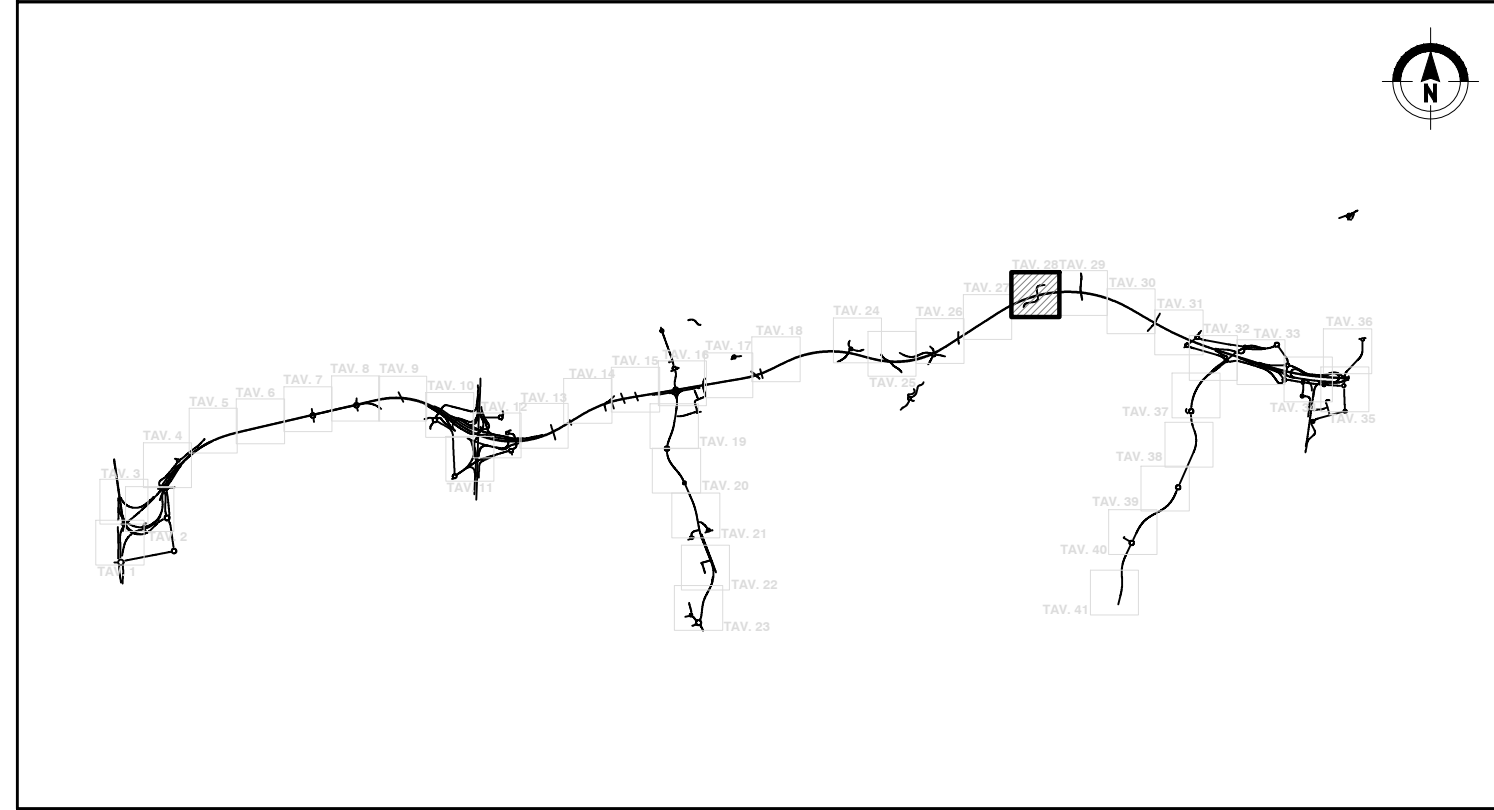

QUADRO DI UNIONE GENERALE

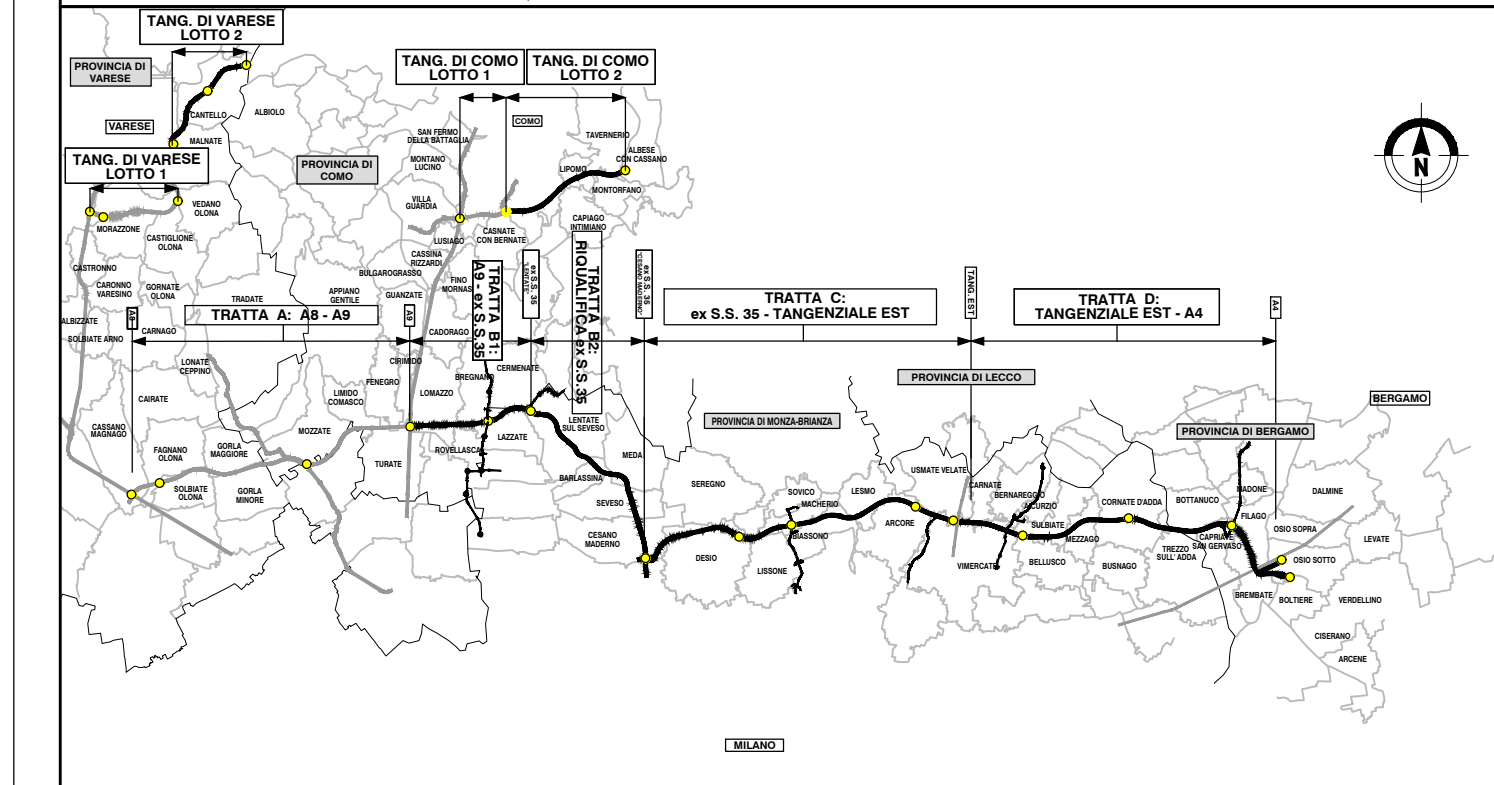

COLLEGAMENTO AUTOSTRADALE
DALMINE-COMO-VARESE-VALICO DEL GAGGIOLO E OPERE AD ESSO CONNESSE

CODICE C.U.P. F11B0000270007

PROGETTO ESECUTIVO
TRATTA C

AMBIENTE E PAESAGGIO
INTERVENTI DI INSERIMENTO PAESISTICO - AMBIENTALE E RIPRISTINO
INTERVENTI DI MITIGAZIONE E COMPENSAZIONE AMBIENTALE - PLANIMETRIE DI DETTAGLIO - TAV.28

| IDENTIFICAZIONE ELABORATO | | | | CONTRAENTE GENERALE | | | | | | | | | | | | | | | | |
|---|--|---|---------|--|----------------|-------------|---|--------------------------------------|---|---|-----|-------------|-------------------------|-----|---|--|-------------|--|---|-----------------|
| FASE PROGETTUALE | AMBITO | CATEGORIA | OPERA | PEDELOMBARDA NUOVA S.p.A. | | | | | | | | | | | | | | | | |
| AM | CC | 000 | A100 | | | | | | | | | | | | | | | | | |
| DATA | Luglio 2023 | SCALA | 1:1.000 | <table border="1" style="width: 100%; border-collapse: collapse;"> <thead> <tr style="background-color: #90EE90;"> <th>DATA</th> <th>REVISIONE</th> <th>ELABORAZIONE PROGETTUALE</th> </tr> </thead> <tbody> <tr> <td>Maggio 2023</td> <td>Bozza</td> <td>A01</td> </tr> <tr> <td>Luglio 2023</td> <td>Emissione per confronti</td> <td>A02</td> </tr> </tbody> </table> | | DATA | REVISIONE | ELABORAZIONE PROGETTUALE | Maggio 2023 | Bozza | A01 | Luglio 2023 | Emissione per confronti | A02 | <table border="1" style="width: 100%; border-collapse: collapse;"> <thead> <tr style="background-color: #90EE90;"> <th>PROGETTISTI</th> <th>RESPONSABILE INTEGRAZIONE PRESTAZIONI SPECIALISTICHE</th> </tr> </thead> <tbody> <tr> <td style="text-align: center;"> Proger s.p.a. L. Brenna M. Lanini </td> <td style="text-align: center;"> M. Sanducci </td> </tr> </tbody> </table> | | PROGETTISTI | RESPONSABILE INTEGRAZIONE PRESTAZIONI SPECIALISTICHE | Proger s.p.a. L. Brenna M. Lanini | M. Sanducci |
| DATA | REVISIONE | ELABORAZIONE PROGETTUALE | | | | | | | | | | | | | | | | | | |
| Maggio 2023 | Bozza | A01 | | | | | | | | | | | | | | | | | | |
| Luglio 2023 | Emissione per confronti | A02 | | | | | | | | | | | | | | | | | | |
| PROGETTISTI | RESPONSABILE INTEGRAZIONE PRESTAZIONI SPECIALISTICHE | | | | | | | | | | | | | | | | | | | |
| Proger s.p.a. L. Brenna M. Lanini | M. Sanducci | | | | | | | | | | | | | | | | | | | |
| <table border="1" style="width: 100%; border-collapse: collapse;"> <thead> <tr style="background-color: #90EE90;"> <th>CONCEDENTE</th> <th>CONCESSIONARIO</th> <th>PROGETTISTA</th> </tr> </thead> <tbody> <tr> <td style="text-align: center;"> Concessioni Autostradali alla Lombardia </td> <td style="text-align: center;"> Autostrada Pedemontana Lombardia </td> <td style="text-align: center;"> Proger s.p.a. L. Brenna M. Lanini </td> </tr> </tbody> </table> | | | | CONCEDENTE | CONCESSIONARIO | PROGETTISTA | Concessioni Autostradali alla Lombardia | Autostrada Pedemontana Lombardia | Proger s.p.a. L. Brenna M. Lanini | Il presente documento non potrà essere copiato, riprodotto o altrimenti pubblicato in tutto o in parte senza il consenso scritto di Autostrada Pedemontana Lombardia S.p.A. Ogni utilizzo non autorizzato sarà perseguito a norma di legge. This document may not be copied, reproduced or published either in part or entirely without the written permission of Autostrada Pedemontana Lombardia S.p.A. Unauthorized use will be prosecuted by law. | | | | | | | | | | |
| CONCEDENTE | CONCESSIONARIO | PROGETTISTA | | | | | | | | | | | | | | | | | | |
| Concessioni Autostradali alla Lombardia | Autostrada Pedemontana Lombardia | Proger s.p.a. L. Brenna M. Lanini | | | | | | | | | | | | | | | | | | |