


LEGENDA


AREE DI INTERVENTO MITIGAZIONE PAESISTICO / AMBIENTALE

- Mitigazione essenziale
 - Puntale verde
 - Puntale arborato
 - Basso
 - Mitigazione rocciosa
 - Macchia forestale
 - FASCIA ARBORATA
 - Fascia sviluppo arboreo di I grandezza
 - Fascia sviluppo arboreo di II grandezza
 - Fascia sviluppo arboreo di III grandezza
 - FASCIA ARBORATA ARBUSTIVA
 - Fascia Arboreo - arbustiva alberi I grandezza
 - Fascia Arboreo - arbustiva alberi II grandezza
 - Fascia Arboreo - arbustiva alberi III grandezza
 - FASCIA ARBUSTIVA
 - Fascia di arbusti misti
 - Arbusti ornamentali
 - Fascia arbusti h=3m
 - Fascia arbusti h<3 m
 - AREE INTERVENTO DI RIPRISTINO AMBIENTALE
 - Ripristino ambientale vegetale
 - Ripristino vegetazione arborea opere strutturali arboree
- Per la legenda delle essenze arboree e arbustive si rimanda agli elaborati dei topologi di intervento delle opere di mitigazione. Codici da EAMGEA000000000101 a EAMGEA000000000105

QUADRO DI UNIONE TRATTA C

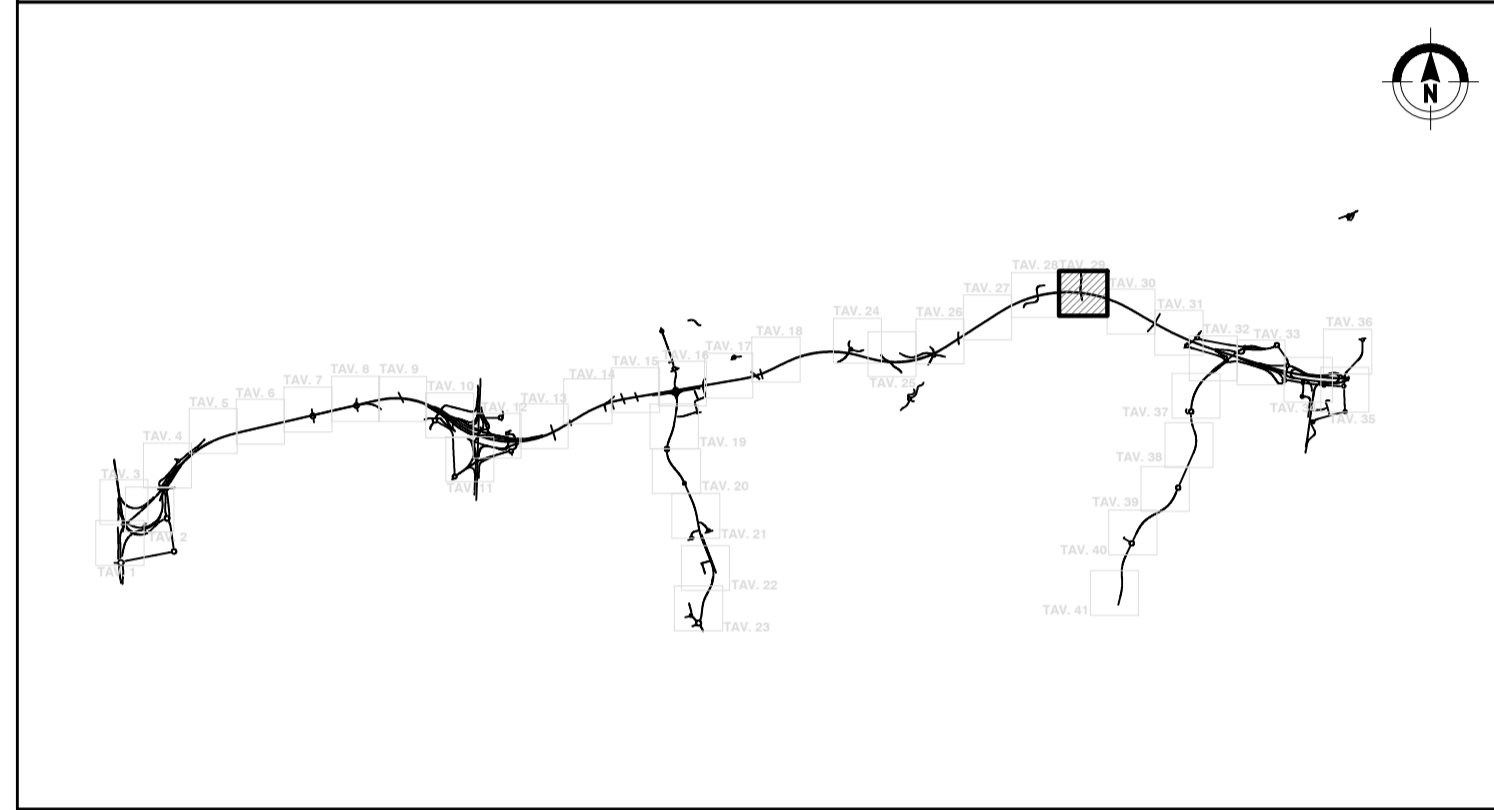

QUADRO DI UNIONE GENERALE

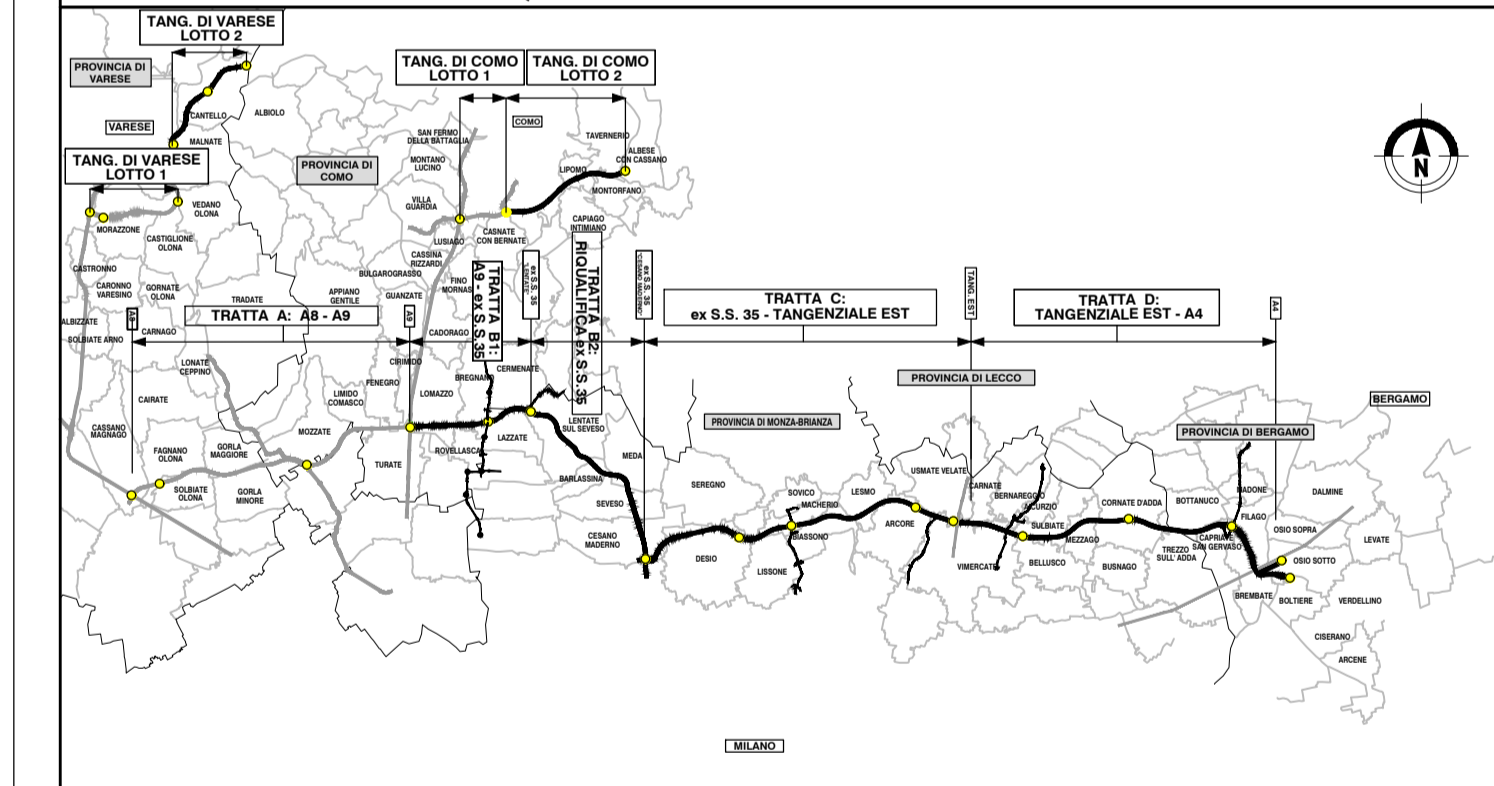








COLLEGAMENTO AUTOSTRADALE
DALMINE-COMO-VARESE-VALICO DEL GAGGIOLO E OPERE AD ESSO CONNESSE

CODICE C.U.P. F11B000027007

PROGETTO ESECUTIVO
TRATTA C

AMBIENTE E PAESAGGIO
INTERVENTI DI INSERIMENTO PAESISTICO - AMBIENTALE E RIPRISTINO
INTERVENTI DI MITIGAZIONE E COMPENSAZIONE AMBIENTALE - PLANIMETRIE DI DETTAGLIO - TAV.29

IDENTIFICAZIONE ELABORATO				CONTRAENTE GENERALE			
FASE PROGETTUALE	AMBITO	TRATTA	CATEGORIA	OPERA	PARTE DI OPERA	TIPO ELABORATO	PROGRESSIVA
IT	AM	CC	000	A	120	DP	029
DATA	Luglio 2023						
SCALA	1:1.000						
CONCEDENTE				CONCESSIONARIO			
							
REVISIONE				ELABORAZIONE PROGETTUALE			
DATA		REVISIONE		PROGETTISTI		RESPONSABILE PRESTAZIONI SPECIALISTICHE	
Maggio 2023		Bozza		A01		Progetto	
Luglio 2023		Emissione per contenuti		A02		Ing. Carlo Galati	
							

Il presente documento non potrà essere copiato, riprodotto o altrimenti pubblicato in tutto o in parte senza il consenso scritto di Autostrada Pedemontana Lombardia S.p.A. Ogni utilizzo non autorizzato sarà perseguito a norma di legge. This document may not be copied, reproduced or published either in part or entirely without the written permission of Autostrada Pedemontana Lombardia S.p.A. Unauthorized use will be prosecuted by law.