



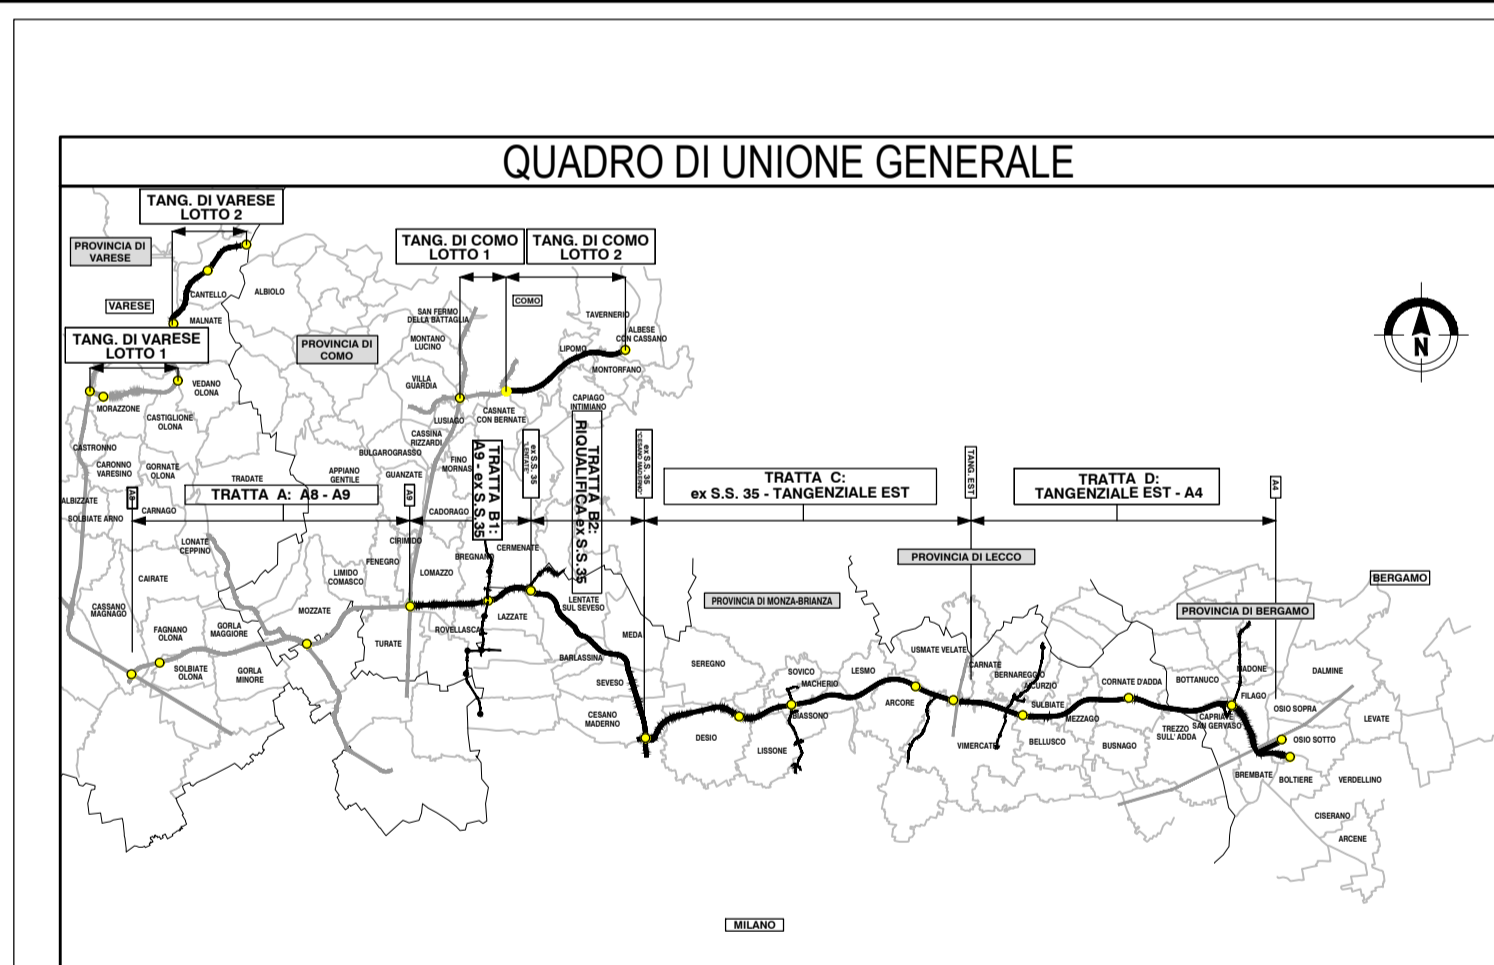

LEGENDA
AREE DI INTERVENTO MITIGAZIONE PAESISTICO / AMBIENTALE

- Mitigazione essenziale
- Più verde
- Più arboreo
- Scuo
- Mitigazione massima
- Macchia forestale
- FILARE ARBOREO
- Fila singolarmente arboree di I grandezza
- Fila singolarmente arboree di II grandezza
- Fila singolarmente arboree di III grandezza
- FASCE ARBOREO ARBUSTIVA
- Fascia Arboreo - arbustiva alberi I grandezza
- Fascia Arboreo - arbustiva alberi II grandezza
- Fascia Arboreo - arbustiva alberi III grandezza
- FASCE ARBUSTIVA
- Fascia di arbusti nani
- Arbusti ornamentali
- Fascia arbusti h=3m
- Fascia arbusti h=5m
- AREE INTERVENTO DI RIPRISTINO AMBIENTALE
- Massima arboreo arbusti
- Ripristino vegetazione arboreo opere strutturali arbusti

Per la legenda delle essenze arboree e arbustive si rimanda agli elaborati dei topologi di intervento delle opere di mitigazione.
Codici da EAMGEA00GE00000E0101 a EAMGEA00GE00000E0105

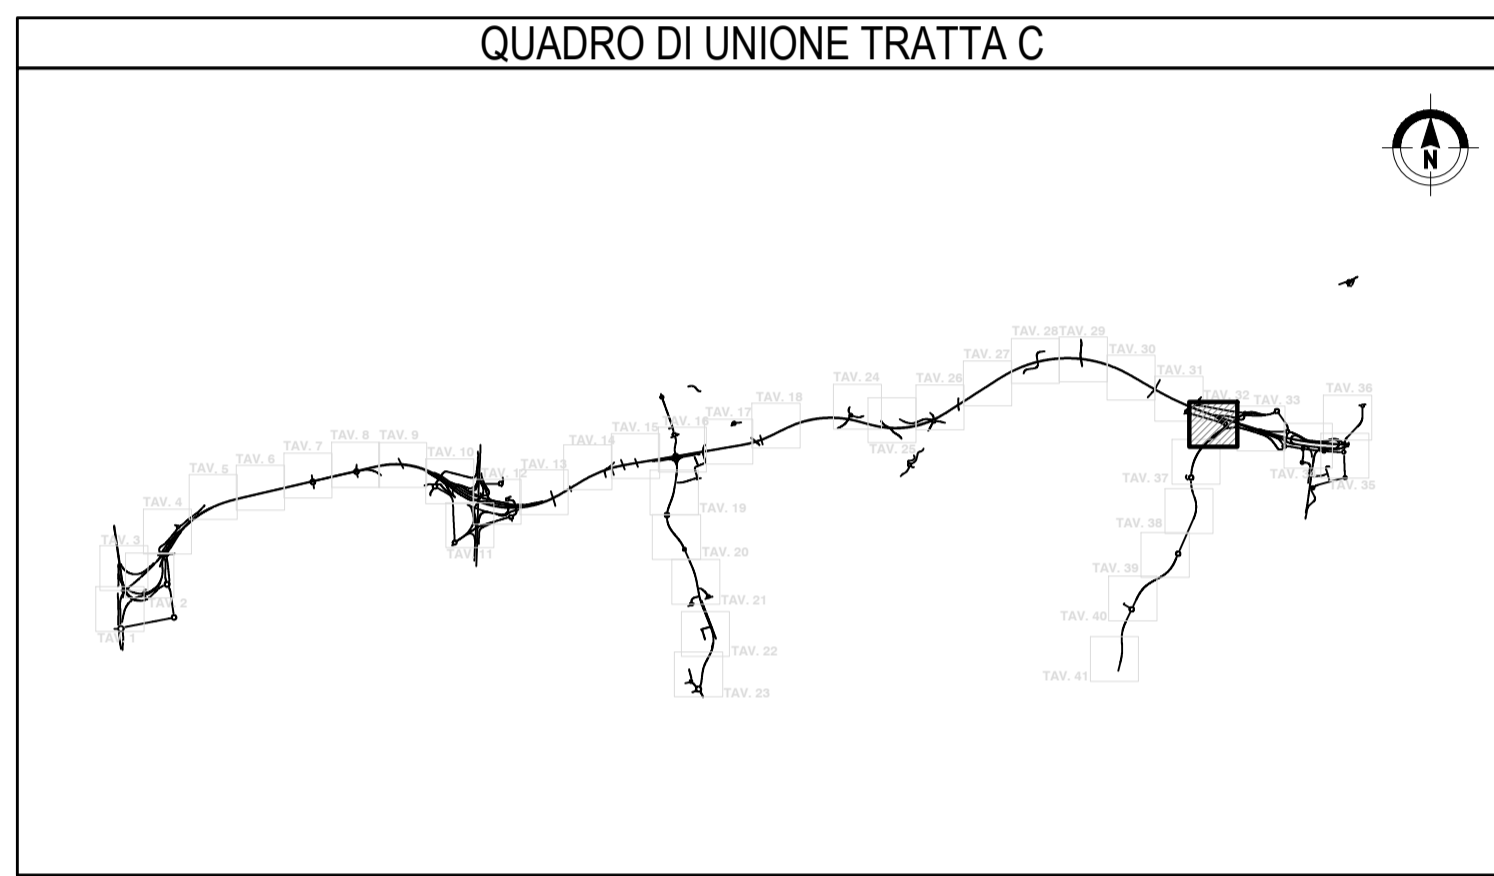

**COLLEGAMENTO AUTOSTRADALE
DALMINE-COMO-VARESE-VALICO DEL GAGGIOLO E OPERE AD ESSO CONNESSE**

CODICE C.U.P. F1180000270007

**PROGETTO ESECUTIVO
TRATTA C**

**AMBIENTE E PAESAGGIO
INTERVENTI DI INSERIMENTO PAESISTICO - AMBIENTALE E RIPRISTINO
INTERVENTI DI MITIGAZIONE E COMPENSAZIONE AMBIENTALE - PLANIMETRIE DI DETTAGLIO - TAV.32**

IDENTIFICAZIONE ELABORATO				CONTRAENTE GENERALE			
FASE PROGETTUALE	AMBITO	CATEGORIA	OPERA	PEDELOMBARDA NUOVA S.p.A.			
IT	AM	CC 000 AT00	120 DP	DATA	REVISIONE	ELABORAZIONE PROGETTUALE	
				Maggio 2023	Bozza	A01	PROGETTISTI RESPONSABILE INTEGRAZIONE PRESTAZIONI SPECIALISTICHE Ing. Carlo Galati
				Luglio 2023	Emersione per confronti	A02	
DATA	Luglio 2023					PROGETTISTA PROGER	
SCALA	1:1.000					CONCEDIENTE CONCESSIONARIO	
CONCEDIENTE CONCESSIONARIO AUTOSTRADALI LOMBARDE				CONCEDIENTE CONCESSIONARIO			

Il presente documento non potrà essere copiato, riprodotto o altrimenti pubblicato in tutto o in parte senza il consenso scritto di Autostrada Pedemontana Lombarda S.p.A. Ogni utilizzo non autorizzato sarà perseguito a norma di legge. This document may not be copied, reproduced or published either in part or entirely without the written permission of Autostrada Pedemontana Lombarda S.p.A. Unauthorized use will be prosecuted by law.