
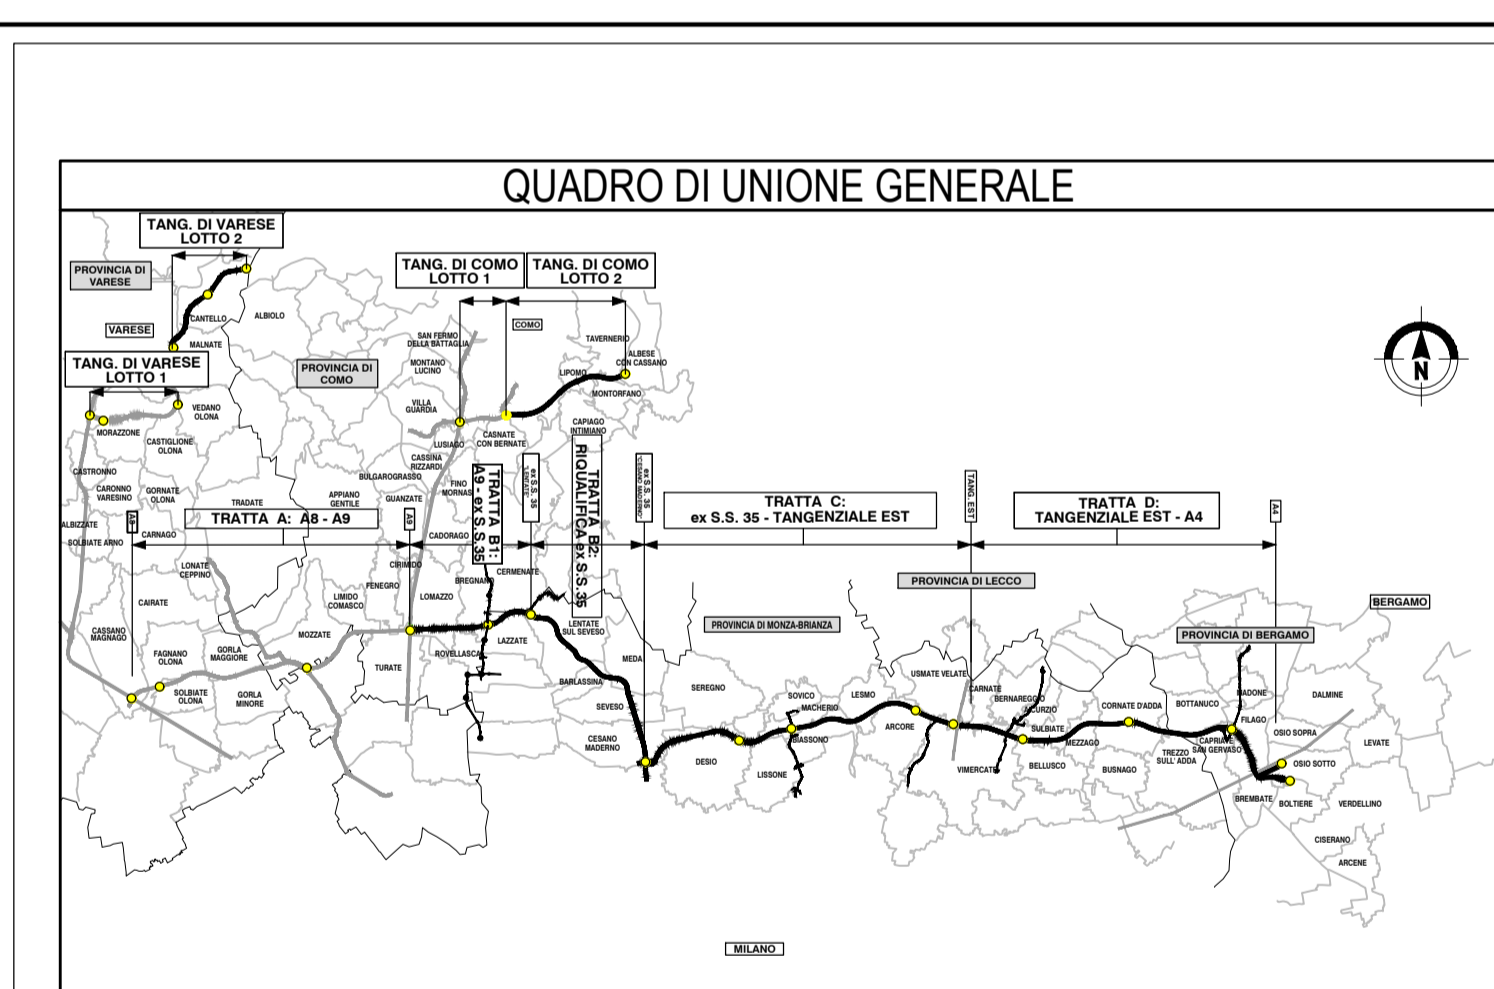


LEGENDA
AREE DI INTERVENTO MITIGAZIONE PAESISTICO / AMBIENTALE

- Mitigazione essenziale
- Prato stabile
- Prato arboreo
- Bosco
- Mitigazione naturale
- Macchia forestale
- FILARE ARBOREO
- Filare singolo/ripetuto attorno al 1° gradiente
- Filare singolo/ripetuto attorno al 2° gradiente
- Filare singolo/ripetuto attorno al 3° gradiente
- FASCEA ARBOREO ARBUSTIVA
- Fascia Arboreo - arbustiva attorno al 1° gradiente
- Fascia Arboreo - arbustiva attorno al 2° gradiente
- Fascia Arboreo - arbustiva attorno al 3° gradiente
- FASCEA ARBUSTIVA
- Fascia di arbusti misti
- Arbusti ornamentali
- Fascia arbusti 1-3m
- Fascia arbusti 1-3m

AREE INTERVENTO DI RIPRISTINO AMBIENTALE
 Ripristino ambientale arboreo
 Ripristino vegetazione arbustiva opere strutturali arbustive

Per la legenda delle essenze arboree e arbustive si rimanda agli elaborati dei topologi di intervento delle opere di mitigazione. Codici da EAMGEA00GE000000E001 a EAMGEA00GE000000E015

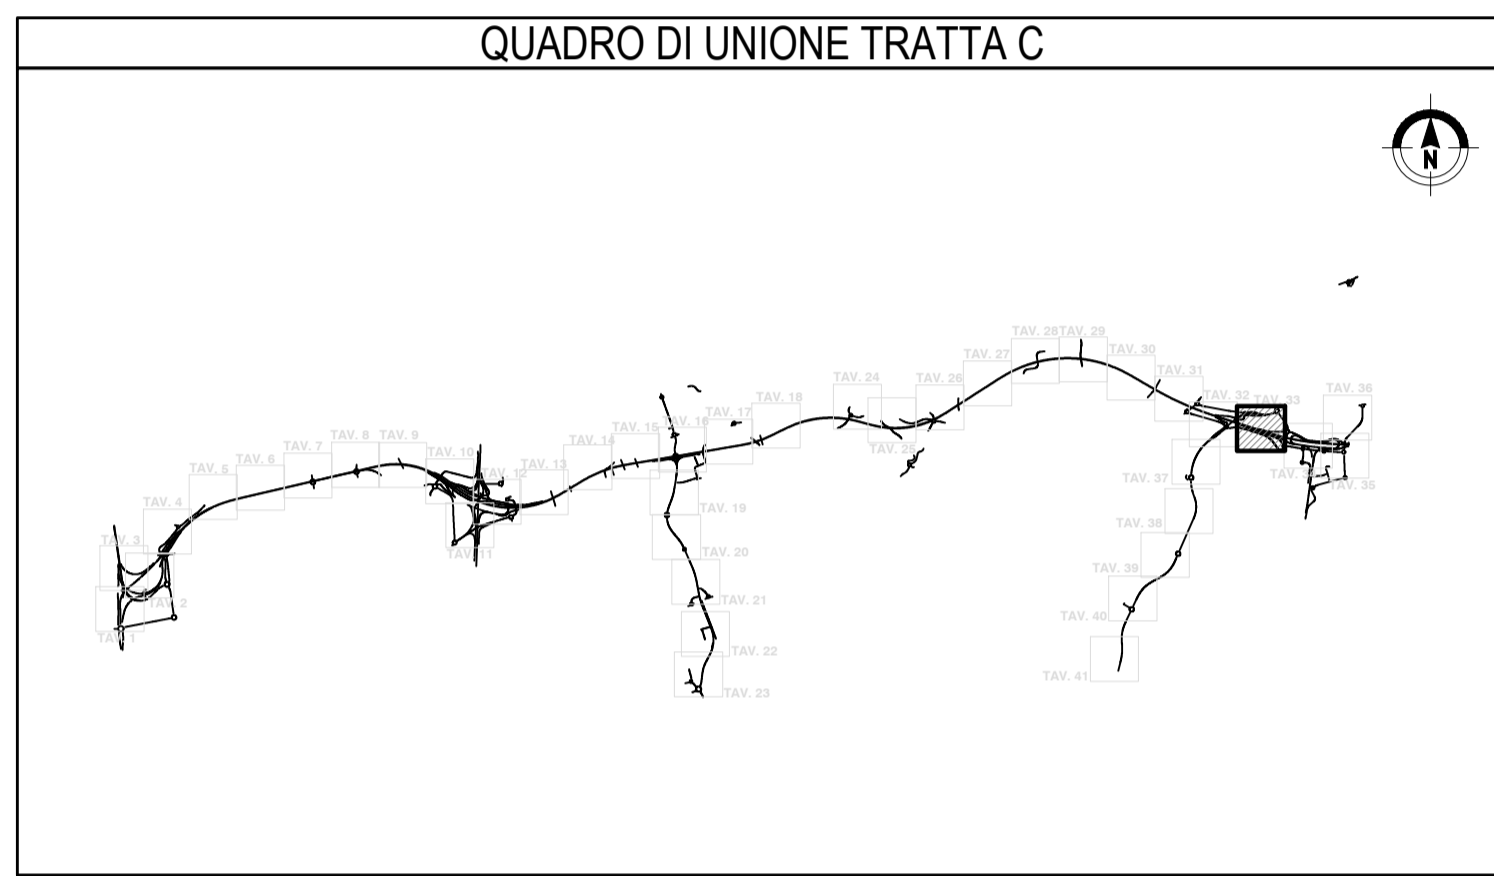

COLLEGAMENTO AUTOSTRADALE
DALMINE-COMO-VARESE-VALICO DEL GAGGIO E OPERE AD ESSO CONNESSE
CODICE C.U.P. F118000020007

PROGETTO ESECUTIVO
TRATTA C

AMBIENTE E PAESAGGIO
INTERVENTI DI INSERIMENTO PAESISTICO - AMBIENTALE E RIPRISTINO
INTERVENTI DI MITIGAZIONE E COMPENSAZIONE AMBIENTALE - PLANIMETRIE DI DETTAGLIO - TAV.33

IDENTIFICAZIONE ELABORATO				CONTRAENTE GENERALE																														
FASE PROGETTUALE	AMBITO	CATEGORIA	OPERA	PEDELOMBARDA NUOVA S.p.A.																														
AM	CC 000	A100	120 DP																															
DATA	Luglio 2023																																	
SCALA	1:1.000																																	
CONCEDENTE				CONCESSIONARIO																														
CONCESSIONARI AUTOSTRADALI LOMBARDE				Autostrada Pademontane Lombarde																														
				<table border="1"> <thead> <tr> <th>DATA</th> <th>REVISIONE</th> <th>ELABORAZIONE PROGETTUALE</th> </tr> </thead> <tbody> <tr> <td>Maggio 2023</td> <td>Bozza</td> <td>A01</td> </tr> <tr> <td>Luglio 2023</td> <td>Emissione per confronti</td> <td>A02</td> </tr> <tr> <td colspan="2"></td> <td>PROGETTISTI</td> </tr> <tr> <td colspan="2"></td> <td>PROGER</td> </tr> <tr> <td colspan="2"></td> <td>RESPONSABILE INTEGRAZIONE PRESTAZIONI SPECIALISTICHE</td> </tr> <tr> <td colspan="2"></td> <td>Ing. Carlo Galati</td> </tr> <tr> <td colspan="2"></td> <td>PROGETTISTA</td> </tr> <tr> <td colspan="2"></td> <td>PROGER</td> </tr> </tbody> </table>				DATA	REVISIONE	ELABORAZIONE PROGETTUALE	Maggio 2023	Bozza	A01	Luglio 2023	Emissione per confronti	A02			PROGETTISTI			PROGER			RESPONSABILE INTEGRAZIONE PRESTAZIONI SPECIALISTICHE			Ing. Carlo Galati			PROGETTISTA			PROGER
DATA	REVISIONE	ELABORAZIONE PROGETTUALE																																
Maggio 2023	Bozza	A01																																
Luglio 2023	Emissione per confronti	A02																																
		PROGETTISTI																																
		PROGER																																
		RESPONSABILE INTEGRAZIONE PRESTAZIONI SPECIALISTICHE																																
		Ing. Carlo Galati																																
		PROGETTISTA																																
		PROGER																																

Il presente documento non potrà essere copiato, riprodotto o altrimenti pubblicato in tutto o in parte senza il consenso scritto di Autostrada Pademontane Lombarde S.p.A. Ogni utilizzo non autorizzato sarà perseguito a norma di legge. This document may not be copied, reproduced or published either in part or entirely without the written permission of Autostrada Pademontane Lombarde S.p.A. Unauthorized use will be prosecuted by law.