
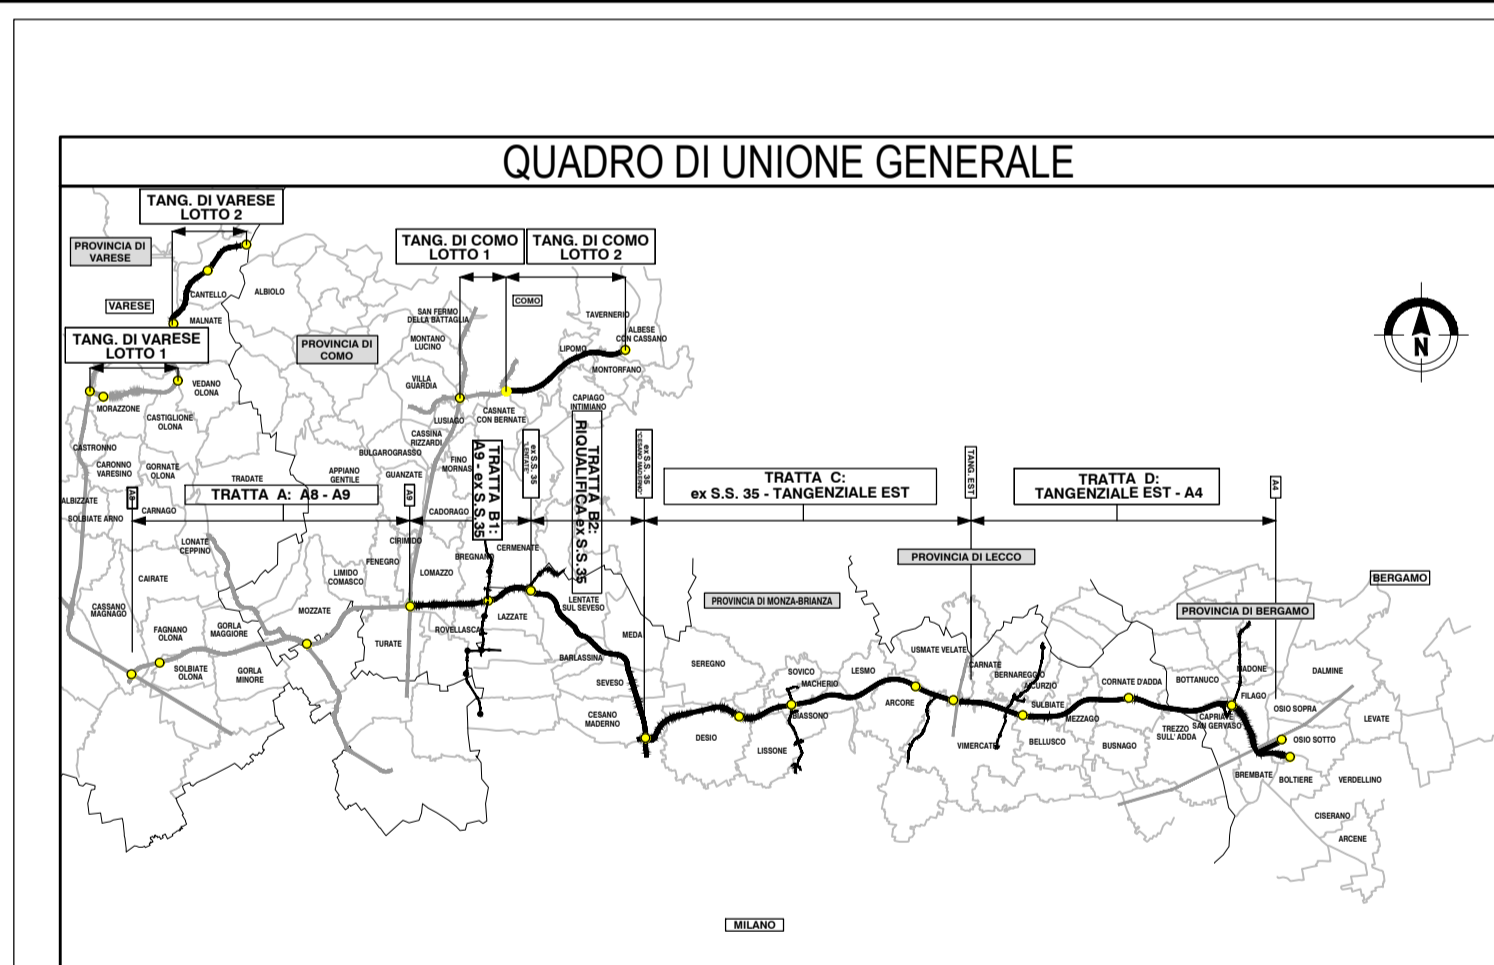


**LEGENDA**  
AREE DI INTERVENTO MITIGAZIONE PAESISTICO / AMBIENTALE

- Mitigazione essenziale
- Più verde
- Più arboreo
- Bosco
- Mitigazione naturale
- Macchia forestale
- FILARE ARBOREO
- Filare singolo/ripetuto arboreo di I grandezza
- Filare singolo/ripetuto arboreo di II grandezza
- Filare singolo/ripetuto arboreo di III grandezza
- FASCIA ARBOREO ARBUSTIVA
- Fascia Arboreo - arbustiva alberi I grandezza
- Fascia Arboreo - arbustiva alberi II grandezza
- Fascia Arboreo - arbustiva alberi III grandezza
- FASCIA ARBUSTIVA
- Fascia di arbusti nani
- Arbusti ornamentali
- Fascia arbusti 1-3m
- Fascia arbusti 1-3 m

AREE INTERVENTO DI RIPRISTINO AMBIENTALE  
Ripristino ambientale arboreo  
Ripristino vegetazione arboreo opere arbusti arborei

Per la legenda delle essenze arboree e arbustive si rimanda agli elaborati dei topologi di intervento delle opere di mitigazione. Codici da EAMGEA00GE00000E001 a EAMGEA00GE00000E015

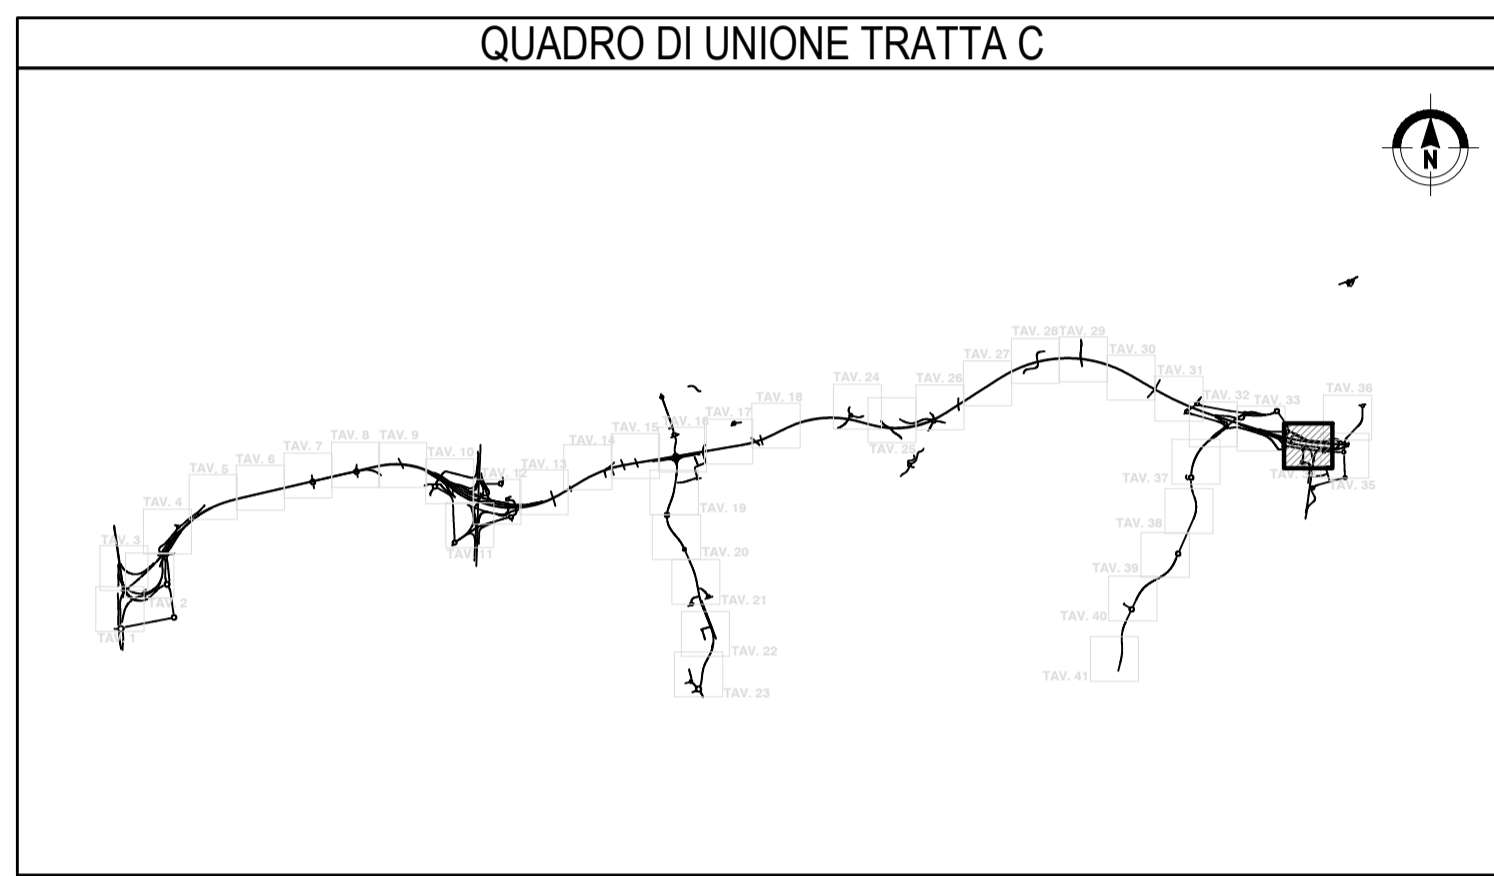

CONCESSIONE AUTOSTRADALE PEDEMONTESE LOMBARDA  
Autosstrada Pedemontana Lombardia

**COLLEGAMENTO AUTOSTRADALE DALMINE-COMO-VARESE-VALICO DEL GAGGIOLO E OPERE AD ESSO CONNESSE**  
CODICE C.U.P. F11B000027007

**PROGETTO ESECUTIVO TRATTA C**

**AMBIENTE E PAESAGGIO**  
INTERVENTI DI INSERIMENTO PAESISTICO - AMBIENTALE E RIPRISTINO  
INTERVENTI DI MITIGAZIONE E COMPENSAZIONE AMBIENTALE - PLANIMETRIE DI DETTAGLIO - TAV.34

FASE PROGETTUALE				CONTRAENTE GENERALE		
AMBITO	TRATTA	CATEGORIA	OPERA	PEDELOMBARDA NUOVA S.p.A.		
IT	AM	CC 000 A T00	120 DP	034	A	
DATA	Luglio 2023					
SCALA	1:1.000					
CONCEDENTE				CONCESSIONARIO		
CONCESSIONE AUTOSTRADALE PEDEMONTESE LOMBARDA				Autosstrada Pedemontana Lombardia		
CONTRATTORE GENERALE				ELABORAZIONE PROGETTUALE		
DATA				REVISIONE		ELABORAZIONE PROGETTUALE
Maggio 2023				Bozza		A01
Luglio 2023				Emissione per confronti		A02
PROGETTISTI				RESPONSABILE		INTEGRAZIONE
PROGER				PROGER		PRESTAZIONI
Ing. Carlo Galati				Ing. Carlo Galati		SPECIALISTICHE
CONCEDIENTE				CONCESSIONARIO		PROGETTISTA
CONCESSIONE AUTOSTRADALE PEDEMONTESE LOMBARDA				Autosstrada Pedemontana Lombardia		PROGER
CONTRATTORE GENERALE				ELABORAZIONE PROGETTUALE		PROGER

Il presente documento non potrà essere copiato, riprodotto o altrimenti pubblicato in tutto o in parte senza il consenso scritto di Autosstrada Pedemontana Lombardia S.p.A. Ogni utilizzo non autorizzato sarà perseguito a norma di legge. This document may not be copied, reproduced or published either in part or entirely without the written permission of Autosstrada Pedemontana Lombardia S.p.A. Unauthorized use will be prosecuted by law.