



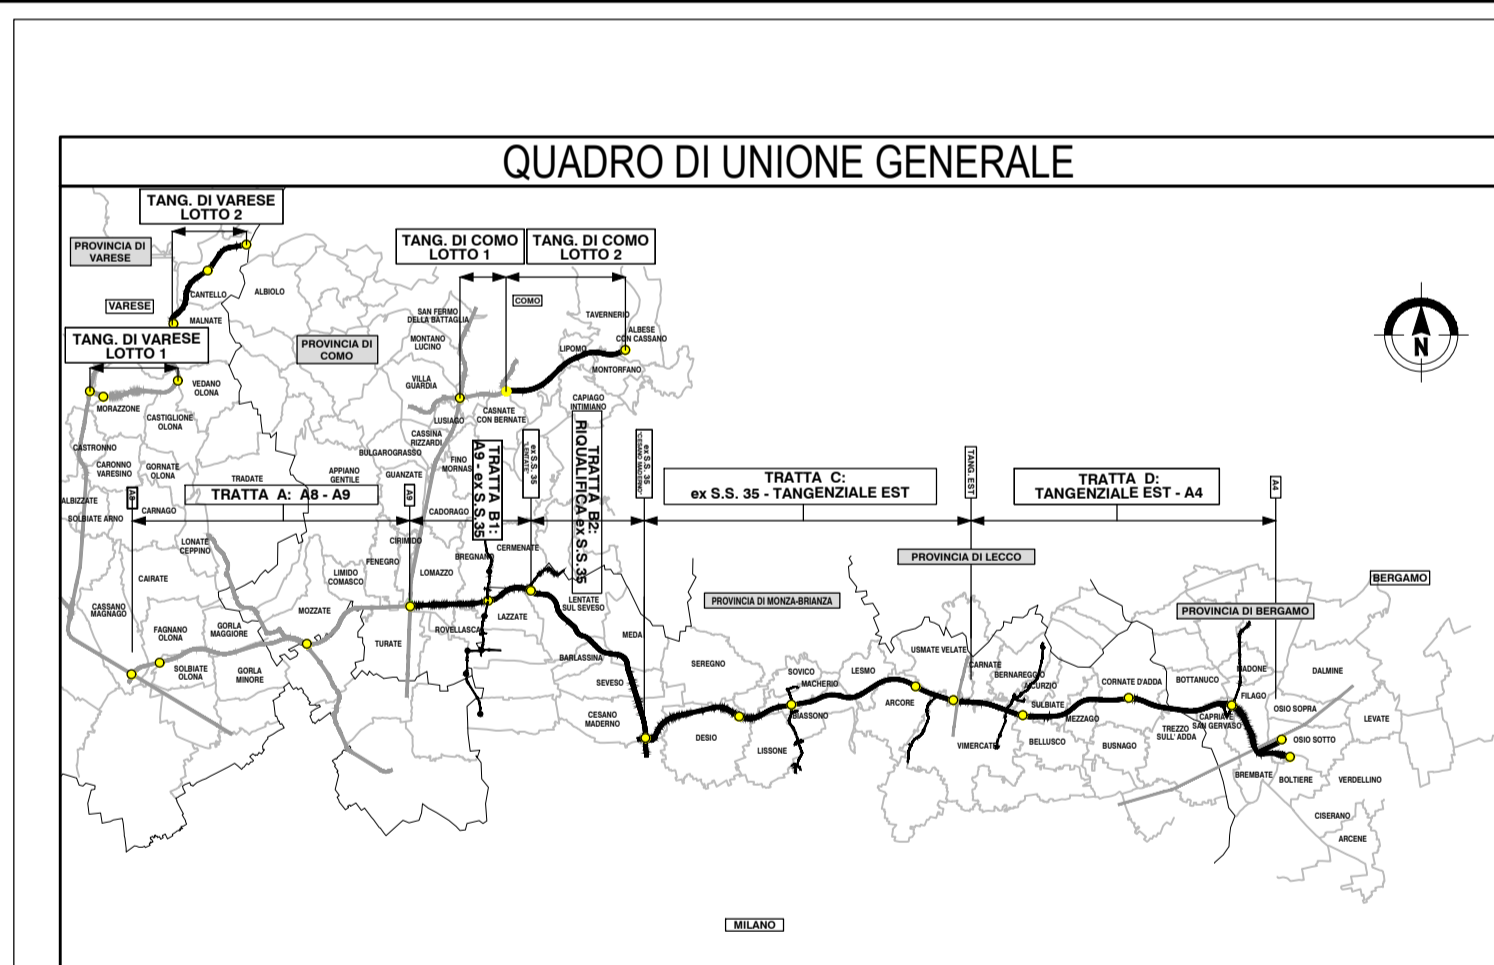

**LEGENDA**  
AREE DI INTERVENTO MITIGAZIONE PAESISTICO / AMBIENTALE

- Mitigazione essenziale
- Prato stabile
- Prato arboreo
- Bosco
- Mitigazione naturale
- Macchia forestale
- FILARE ARBOREO
  - Filare sviluppo arboreo di I grandezza
  - Filare sviluppo arboreo di II grandezza
  - Filare sviluppo arboreo di III grandezza
- FASCE ARBOREE ARBUSTIVA
  - Fascia Arboreo - arbustive alberi I grandezza
  - Fascia Arboreo - arbustive alberi II grandezza
  - Fascia Arboreo - arbustive alberi III grandezza
- FASCE ARBUSTIVA
  - Fascia di arbusti misti
  - Arbusti ornamentali
  - Fascia arbusti h=3m
  - Fascia arbusti h=3 m
- AREE INTERVENTO DI RIPRISTINO AMBIENTALE
  - Massimo arboreo arbusti
  - Ripristino vegetazione arboree opere arbusti arbusti

Per la legenda delle essenze arboree e arbustive si rimanda agli elaborati dei topologi di intervento delle opere di mitigazione.  
Codici da EAMGEA00E00000E011 a EAMGEA00E00000E015

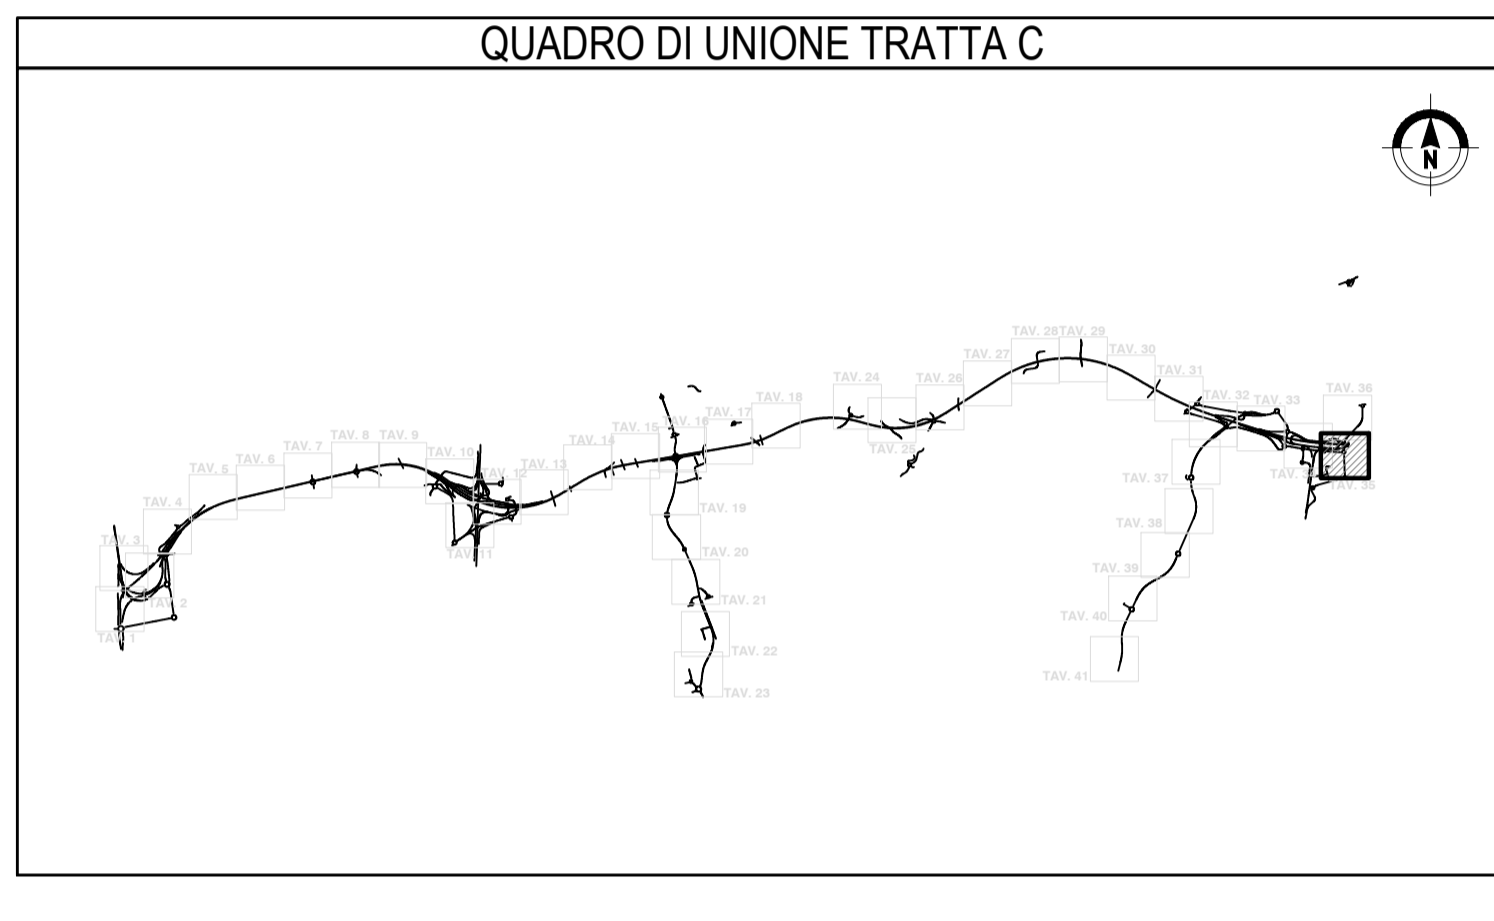

CONCESSIONE AUTOSTRADALE ALLE LOMBARDIE  
Autosstrada Pademontana Lombardia

**COLLEGAMENTO AUTOSTRADALE  
DALMINE-COMO-VARESE-VALICO DEL GAGGIOLO E OPERE AD ESSO CONNESSE**  
CODICE C.U.P. F11B000027007

**PROGETTO ESECUTIVO  
TRATTA C**

**AMBIENTE E PAESAGGIO  
INTERVENTI DI INSERIMENTO PAESISTICO - AMBIENTALE E RIPRISTINO  
INTERVENTI DI MITIGAZIONE E COMPENSAZIONE AMBIENTALE - PLANIMETRIE DI DETTAGLIO - TAV.35**

IDENTIFICAZIONE ELABORATO				CONTRAENTE GENERALE			
FASE PROGETTUALE	AMBITO	CATEGORIA	OPERA	PEDELOMBARDA NUOVA S.p.A.			
IT	AM	CC 000 AT00	120 DP				
DATA	Luglio 2023	SCALA	1:1.000				
CONCEDENTE				CONCESSIONARIO			
CONCESSIONE AUTOSTRADALE ALLE LOMBARDIE				Autosstrada Pademontana Lombardia			
CONTRATTORE				PROGETTISTA			
PROGER				PROGER			
RESPONSABILE PRESTAZIONI SPECIALISTICHE				RESPONSABILE PRESTAZIONI SPECIALISTICHE			
Ing. Carlo Galati				Ing. Carlo Galati			

Il presente documento non potrà essere copiato, riprodotto o altrimenti pubblicato in tutto o in parte senza il consenso scritto di Autosstrada Pademontana Lombardia S.p.A. Ogni utilizzo non autorizzato sarà perseguito a norma di legge. This document may not be copied, reproduced or published either in part or entirely without the written permission of Autosstrada Pademontana Lombardia S.p.A. Unauthorized use will be prosecuted by law.