
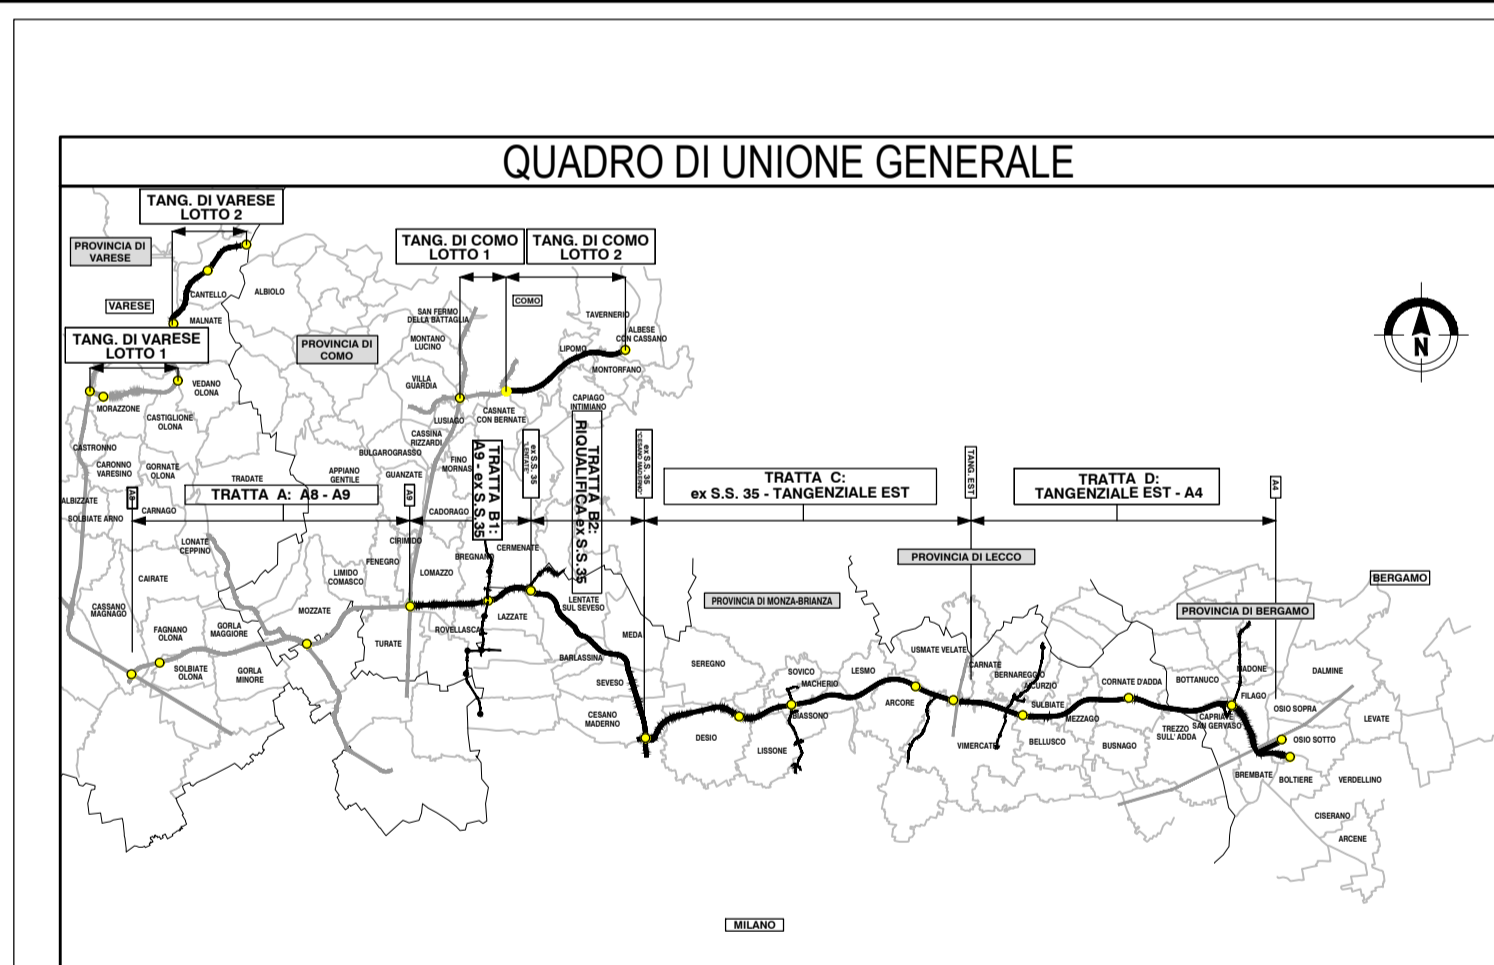


### LEGENDA

AREE DI INTERVENTO MITIGAZIONE PAESISTICO / AMBIENTALE

- Mitigazione essenziale
- Più verde
- Più arborato
- Bosco
- Mitigazione naturale
- Macchia forestale
- FILARE ARBORICO
  - Filare sviluppo arboreo di I grandezza
  - Filare sviluppo arboreo di II grandezza
  - Filare sviluppo arboreo di III grandezza
- FASCIA ARBORICO ARBUSTIVA
  - Fascia Arboreo - arbustive alberi I grandezza
  - Fascia Arboreo - arbustive alberi II grandezza
  - Fascia Arboreo - arbustive alberi III grandezza
- FASCIA ARBUSTIVA
  - Fascia di arbusti misti
  - Arbusti ornamentali
  - Fascia arbusti h=3m
  - Fascia arbusti h<3 m
- AREE INTERVENTO DI RIPRISTINO AMBIENTALE
  - Mantello arboreo arboreo
  - Ripristino vegetazione arboreo opere arboree arboree

Per la legenda delle essenze arboree e arbustive si rimanda agli elaborati dei topologi di intervento delle opere di mitigazione. Codici da EAMGEA00GE00000E0101 a EAMGEA00GE00000E0105

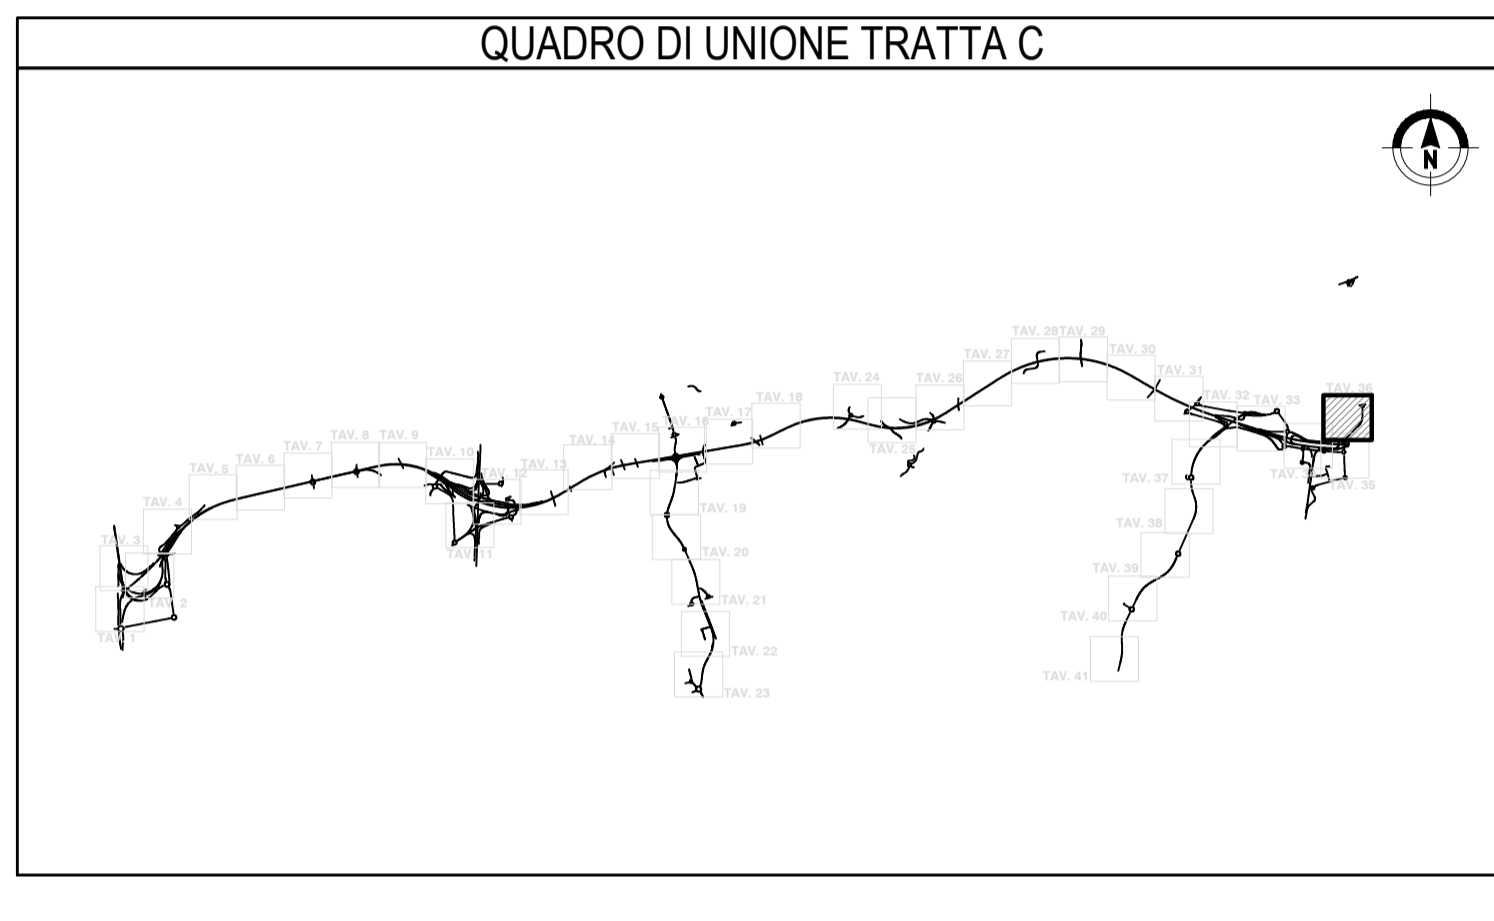




**COLLEGAMENTO AUTOSTRADALE  
DALMINE-COMO-VARESE-VALICO DEL GAGGIOLO E OPERE AD ESSO CONNESSE**

CODICE C.U.P. F11B0000270007

**PROGETTO ESECUTIVO  
TRATTA C**

**AMBIENTE E PAESAGGIO  
INTERVENTI DI INSERIMENTO PAESISTICO - AMBIENTALE E RIPRISTINO  
INTERVENTI DI MITIGAZIONE E COMPENSAZIONE AMBIENTALE - PLANIMETRIE DI DETTAGLIO - TAV.36**

IDENTIFICAZIONE ELABORATO				CONTRAENTE GENERALE			
FASE PROGETTUALE	AMBITO	CATEGORIA	OPERA	PEDELOMBARDA NUOVA S.p.A.			
IT	AM	CC 000	A100				
DATA	Luglio 2023	SCALA	1:1.000				
CONCEDENTE				CONCESSIONARIO			
CONCESSIONE AUTOSTRADALE LOMBARDE				Autostrada Pademontane Lombardia			
				ELABORAZIONE PROGETTUALE			
				DATA		REVISIONE	
				Maggio 2023 Bozza A01		Luglio 2023 Emissione per contenuti A02	
				PROGETTISTI		RESPONSABILE INTEGRAZIONE PRESTAZIONI SPECIALISTICHE	
				PROGER		Ing. Carlo Galati	
				CONCESSIONARIO		PROGETTISTA	
				Autostrada Pademontane Lombardia		PROGER	

Il presente documento non potrà essere copiato, riprodotto o altrimenti pubblicato in tutto o in parte senza il consenso scritto di Autostrada Pademontane Lombardia S.p.A. Ogni utilizzo non autorizzato sarà perseguito a norma di legge. This document may not be copied, reproduced or published either in part or entirely without the written permission of Autostrada Pademontane Lombardia S.p.A. Unauthorized use will be prosecuted by law.