
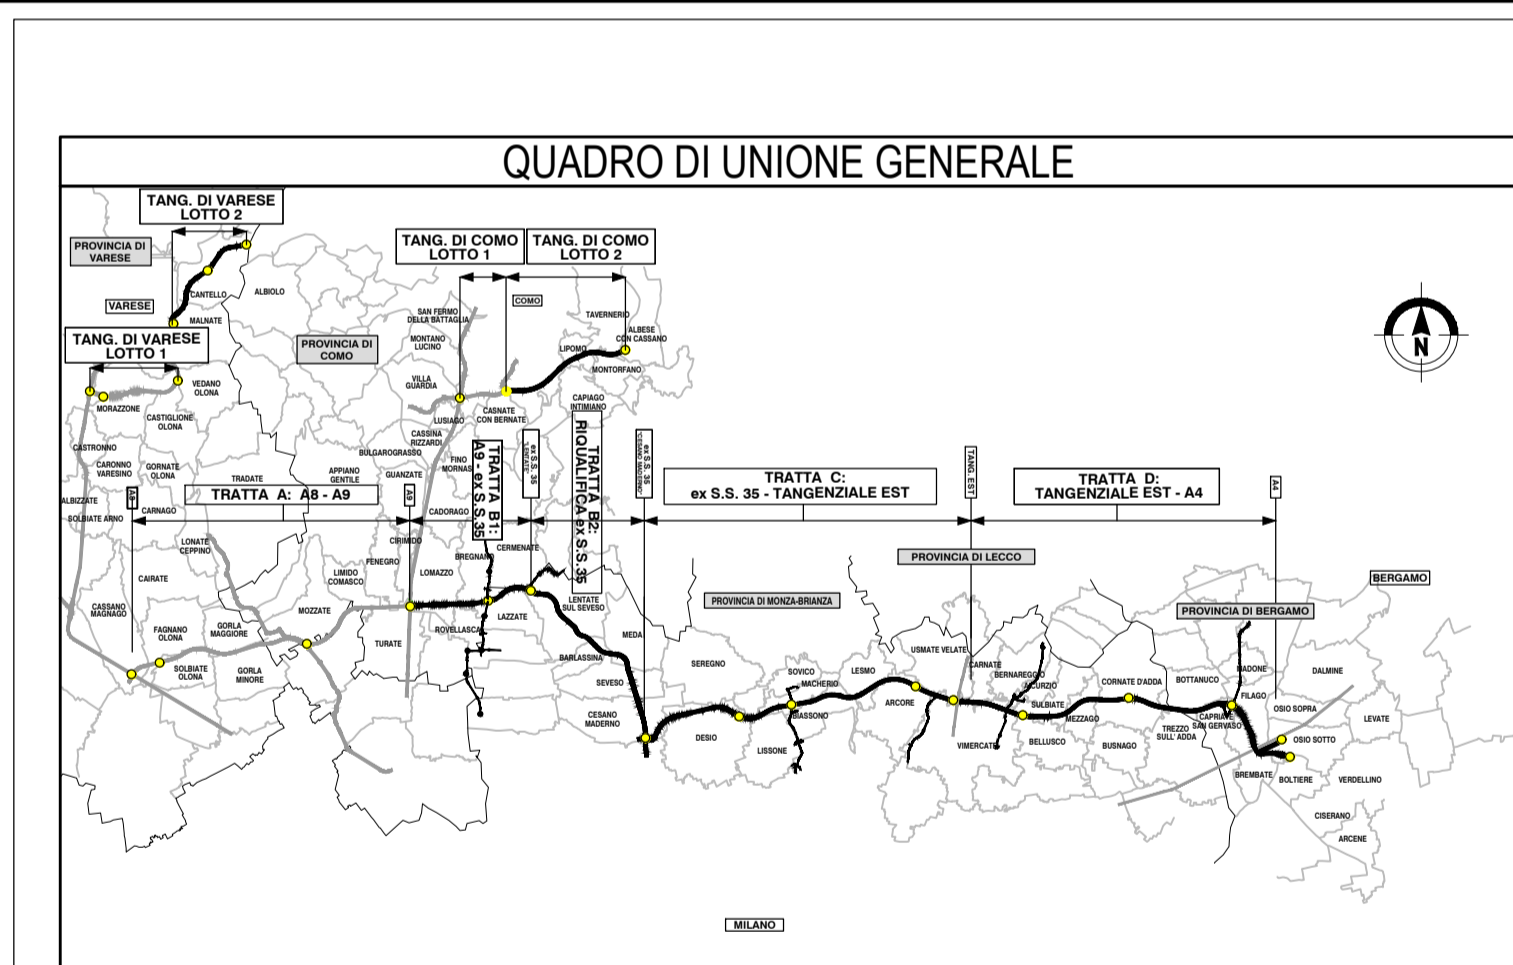


LEGENDA
AREE DI INTERVENTO MITIGAZIONE PAESISTICO / AMBIENTALE

- Mitigazione essenziale
- Prato stabile
- Prato arboreo
- Bosco
- Mitigazione naturale
- Macchia forestale
- FILARE ARBOREO
- Filare sviluppo attorno al I gradinata
- Filare sviluppo attorno al II gradinata
- Filare sviluppo attorno al III gradinata
- FASCE ARBOREO ARBUSTIVA
- Fascia Arboreo - arbusti alti I gradinata
- Fascia Arboreo - arbusti alti II gradinata
- Fascia Arboreo - arbusti alti III gradinata
- FASCE ARBUSTIVA
- Fascia di arbusti misti
- Arbusti ornamentali
- Fascia arbusti h=2m
- Fascia arbusti h=3m
- AREE INTERVENTO DI RIPRISTINO AMBIENTALE
- Ripristino ambientale verde
- Ripristino vegetazione esistente opere strutturali arboree

Per la legenda delle essenze arboree e arbustive si rimanda agli elaborati dei topologi di intervento delle opere di mitigazione. Codici da EAMGEA00GE00000E0101 a EAMGEA00GE00000E0105

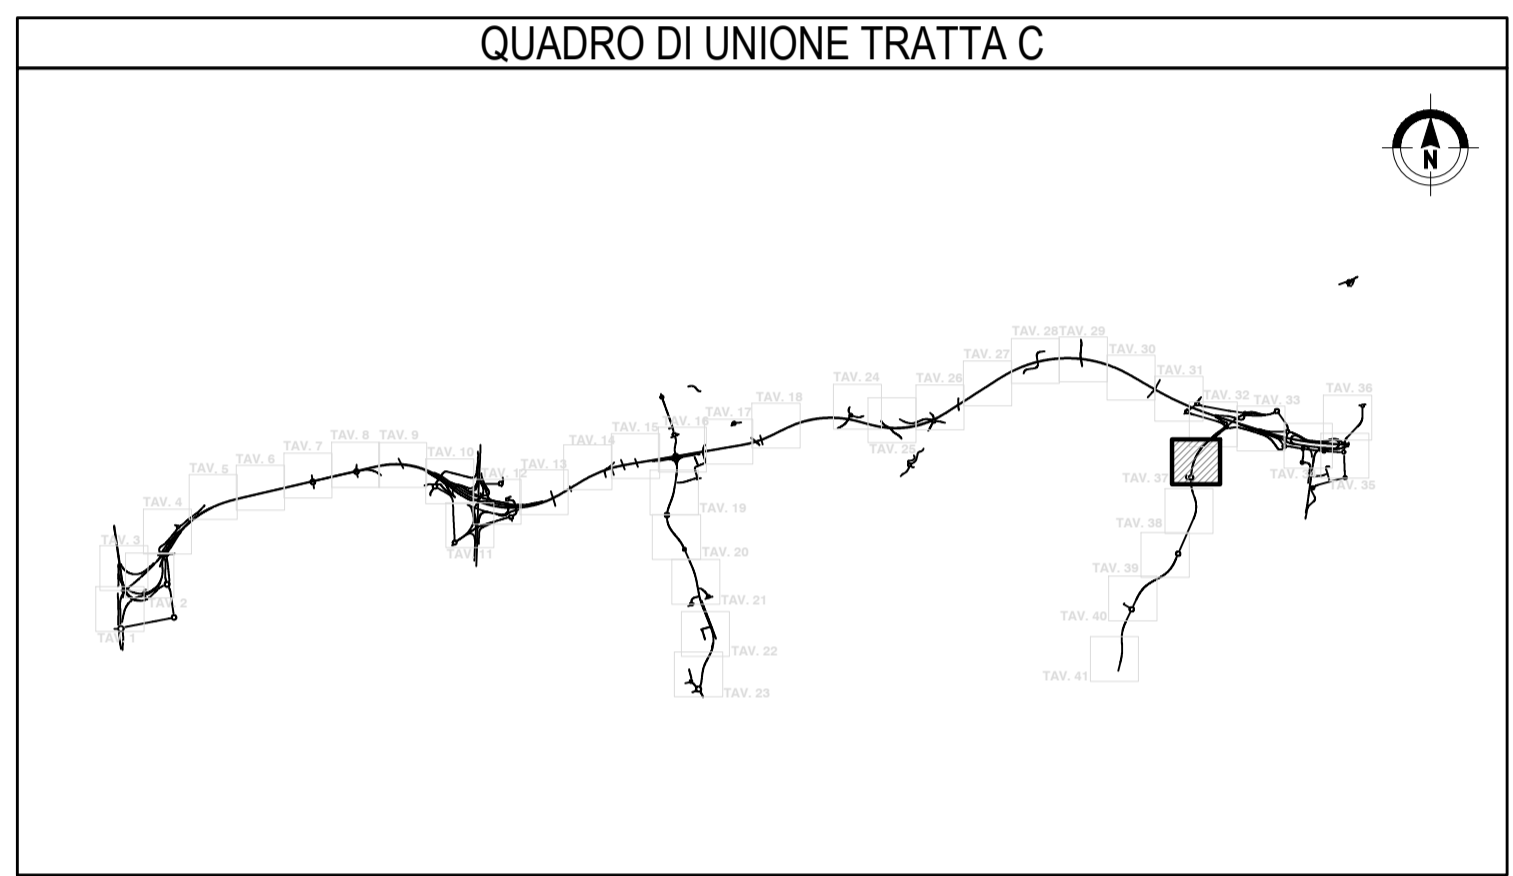

COLLEGAMENTO AUTOSTRADALE
DALMINE-COMO-VARESE-VALICO DEL GAGGIO E OPERE AD ESSO CONNESSE

CODICE C.U.P. F11B000027007

PROGETTO ESECUTIVO
TRATTA C

AMBIENTE E PAESAGGIO
INTERVENTI DI INSERIMENTO PAESISTICO - AMBIENTALE E RIPRISTINO
INTERVENTI DI MITIGAZIONE E COMPENSAZIONE AMBIENTALE - PLANIMETRIE DI DETTAGLIO - TAV.37

IDENTIFICAZIONE ELABORATO				CONTRAENTE GENERALE							
FASE PROGETTUALE	AMBITO	TRATTA	CATEGORIA	OPERA	PARTE DI OPERA	TIPO ELABORATO	REVISIONE ESTERNA				
IT	AM	CC	000	A100	120	DP	037				
CONCEDENTE 				CONCESSIONARIO 							
DATA 2023 LUGLIO SCALA: 1:1.000				REVISIONE DATA: Maggio 2023 BOZZA DATA: Luglio 2023 EMISSIONE PER CONTRATTI A02				ELABORAZIONE PROGETTUALE PROGETTISTI L. Brenna M. Lanini RESPONSABILE INTEGRAZIONE PRESTAZIONI SPECIALISTICHE Ing. Carlo Galati M. Sanducci			

Il presente documento non potrà essere copiato, riprodotto o altrimenti pubblicato in tutto o in parte senza il consenso scritto di Autostrada Pedemontana Lombarda S.p.A. Ogni utilizzo non autorizzato sarà perseguito a norma di legge. This document may not be copied, reproduced or published either in part or entirely without the written permission of Autostrada Pedemontana Lombarda S.p.A. Unauthorized use will be prosecuted by law.