



- LEGENDA**
- Tracciato di progetto
  - CLASSI DI SENSIBILITA' PAESAGGISTICA**
  - Classe 1 - Sensibilità molto bassa
  - Classe 2 - Sensibilità bassa
  - Classe 3 - Sensibilità media
  - Classe 4 - Sensibilità alta
  - Classe 5 - Sensibilità molto alta
  - VIABILITA'**
  - Strade secondarie
  - Strade principali
  - ⊕ Rete ferroviaria
  - - - Limiti amministrativi



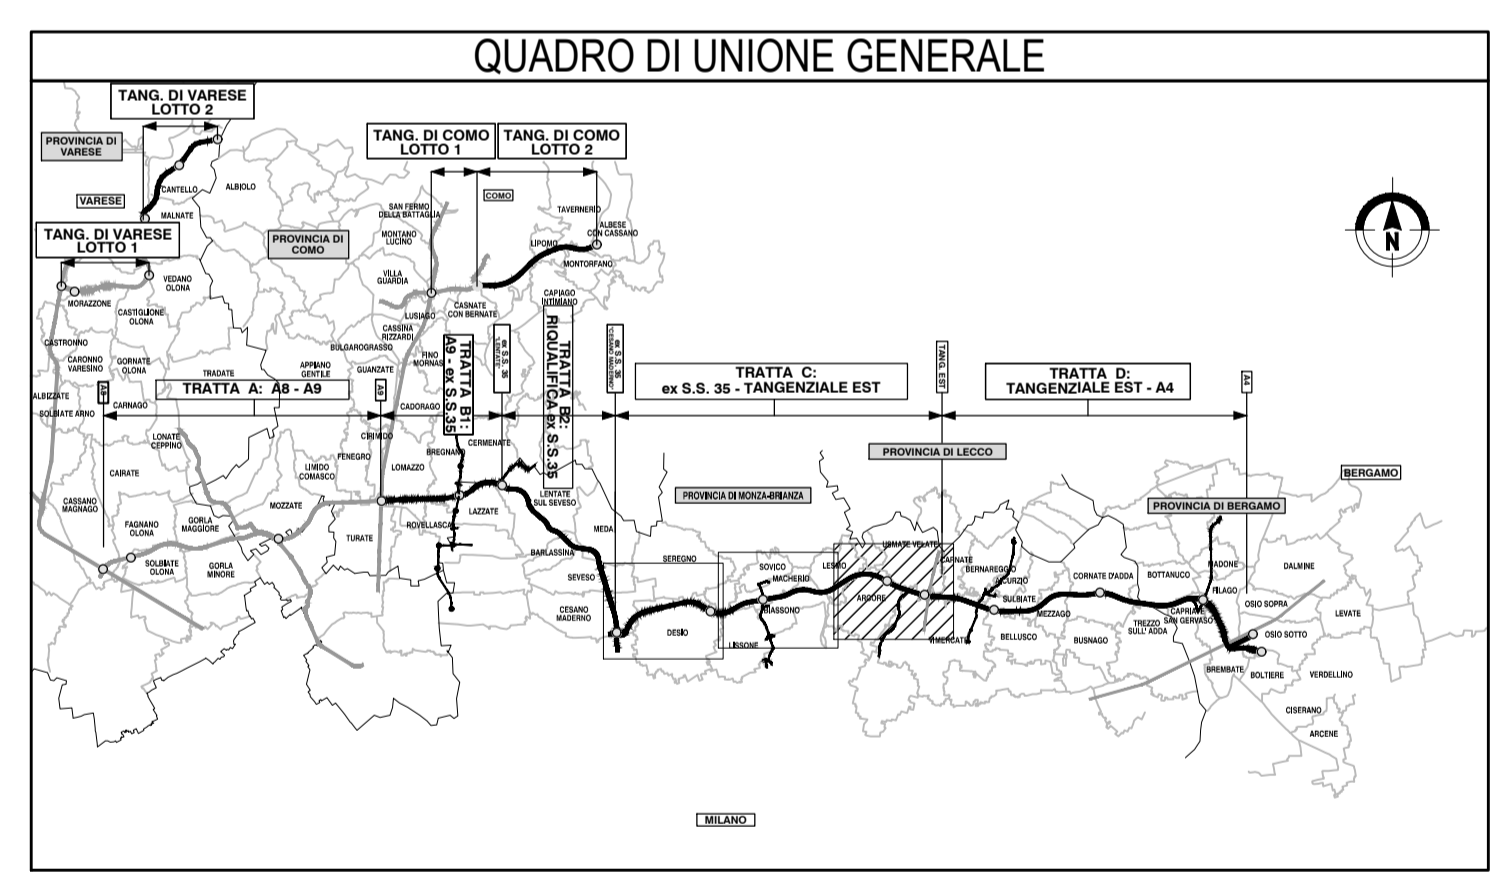


**COLLEGAMENTO AUTOSTRADALE  
DALMINE-COMO-VARESE-VALICO DEL GAGGIOLO E OPERE AD ESSO CONNESSE**

CODICE CLIP: F118060027007

**PROGETTO ESECUTIVO  
TRATTA C**

**ANALISI PAESISTICA  
QUADRO D'INSIEME DEGLI AMBITI - CLASSE DI SENSIBILITÀ PAESISTICA - TAV.3**

IDENTIFICAZIONE ELABORATO				CONTRAENTE GENERALE			
FASE PROGETTUALE	AMBITO	TRATTA	CATEGORIA	OPERA	PARTE DI OPERA	PROIEZIONE	REVISIONE ESTERNA
	AM	CC	000	A100	120	IN	003
DATA	Giugno 2023			SCALA	1:10000		
CONCEDENTE				CONCESSIONARIO			
CONCESSIONI AUTOSTRADALI LOMBARDE				Autostrada Pademontana Lombarda			
ELABORAZIONE PROGETTUALE							
DATA	REVISIONE	PROGETTISTI	RESPONSABILE	INTEGRAZIONE	PRESTAZIONI	SPECIALISTICHE	PROGETTISTA
14 marzo 2023	Bozza	A01	PROGER	Ing. M. Lanza	Ing. M. Lanza	Ing. M. Santoni	PROGER
Giugno 2023	Emissione	A02	PROGER	Ing. M. Lanza	Ing. M. Lanza	Ing. M. Santoni	PROGER

