


- LEGENDA**
- Tracciato di progetto
 - Parchi regionali nazionali
 - Parchi naturali
 - Parchi locali di interesse sovracomunale
 - Architetture vincolate e di particolare interesse
 - Nuclei di antica formazione
 - Beni culturali puntiformi
 - Beni culturali poligonali
 - Aree di valore paesaggistico puntuali
 - Aree di valore paesaggistico areali
 - Percorsi di fruizione pubblica
 - Carta forestale - Perimetro di bosco
 - Aree di degrado
 - Cave cessate
 - Cave attive
 - Aree dismesse
 - - - Limiti amministrativi

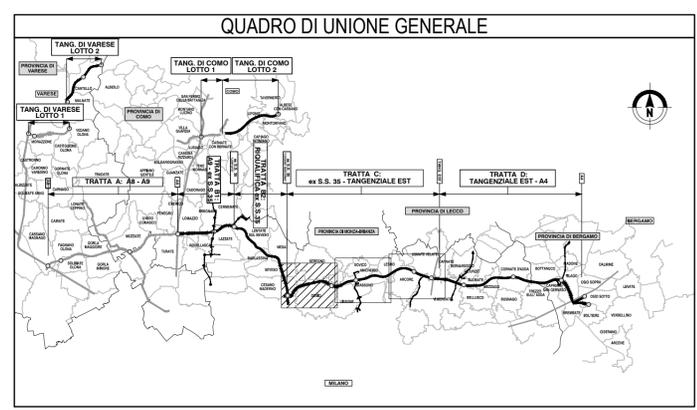

**COLLEGAMENTO AUTOSTRADALE
DALMINE-COMO-VARESE-VALICO DEL GAGGIOLO E OPERE AD ESSO CONNESSE**

CODICE CLUP: F118060027007

**PROGETTO ESECUTIVO
TRATTA C**

**ANALISI PAESISTICA
SISTEMA PAESISTICO - AMBIENTALE - TAV. 1**

IDENTIFICAZIONE ELABORATO				CONTRAENTE GENERALE			
FASE PROGETTUALE	AMBITO	TRATTA	CATEGORIA	OPERA	PARTE DI OPERA	PROGNOSTICA	REVISIONE ESTERNA
E1	AM	CC	000	A100	120	PA	001
DATA Giugno 2023 SCALA 1:10000				PEDELOMBARDA NUOVA S.p.A. CONTRAENTE GENERALE			
CONCEDENTE CONCESSIONARI AUTOSTRADALI LOMBARDE				CONCESSIONARIO Autostrada Pademontana Lombarda			
PROGETTISTI Proger s.p.a. Arch. A. Kiper				RESPONSABILE INTEGRAZIONE PRESTAZIONI SPECIALISTICHE Ing. Carlo Latorre			
PROGETTISTA Proger s.p.a.				REVISIONE 14 marzo 2023 Bozza A01 giugno 2023 Emersione A02			

