


- LEGENDA**
- Tracciato di progetto
 - Parchi regionali nazionali
 - Parchi naturali
 - Parchi locali di interesse sovracomunale
 - Architetture vincolate e di particolare interesse
 - Nuclei di antica formazione
 - Beni culturali puntiformi
 - Beni culturali poligonali
 - Aree di valore paesaggistico puntuali
 - Aree di valore paesaggistico areali
 - Percorsi di fruizione pubblica
 - Carta forestale - Perimetro di bosco
 - Aree di degrado
 - Cave cessate
 - Cave attive
 - Aree dismesse
 - Limiti amministrativi

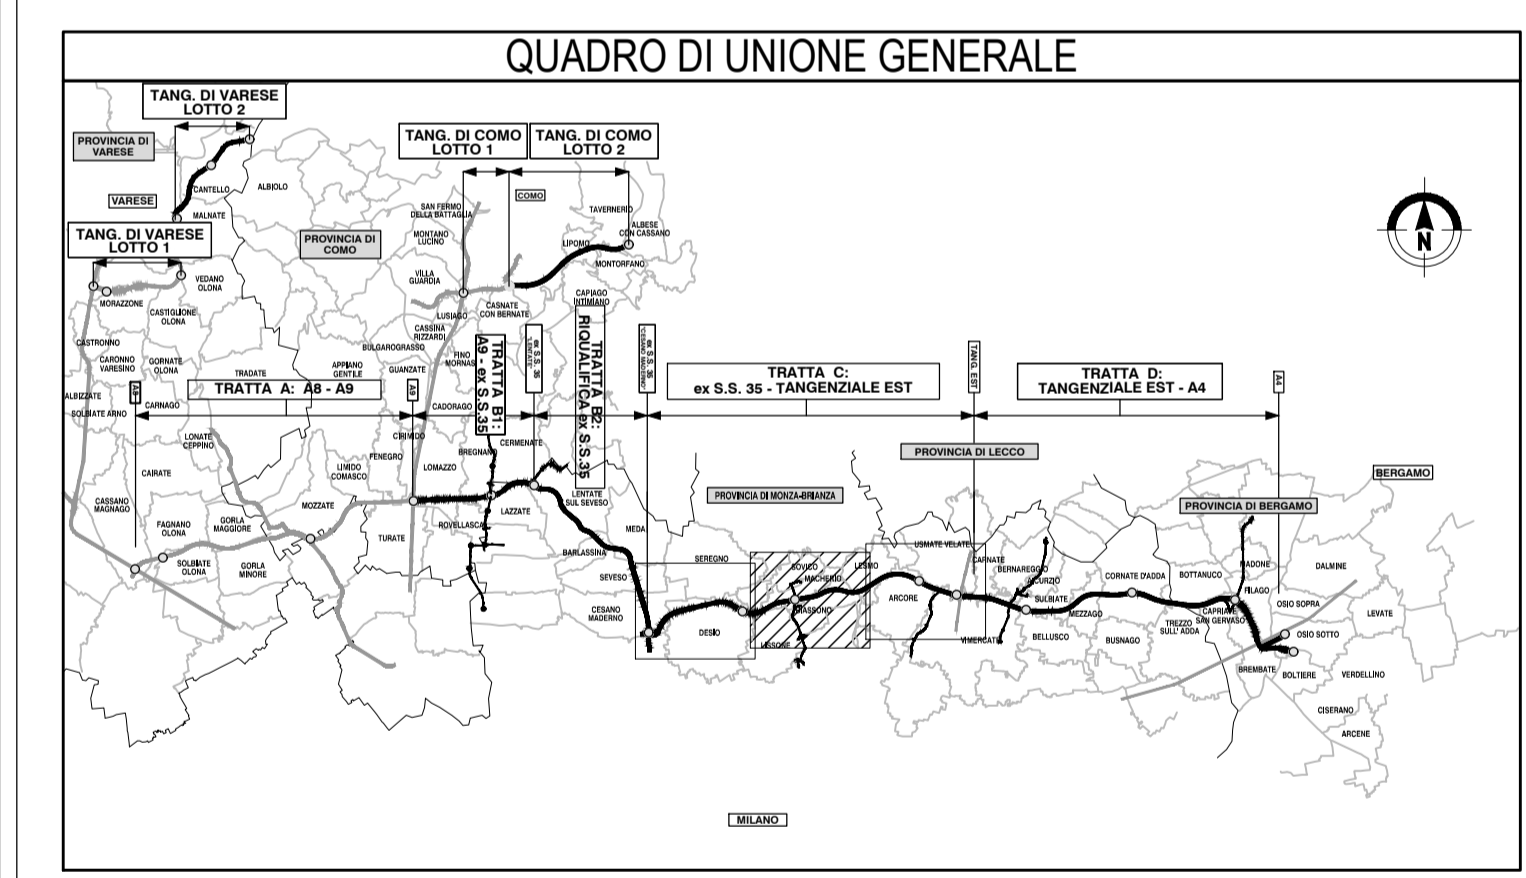

**COLLEGAMENTO AUTOSTRADALE
DALMINE-COMO-VARESE-VALICO DEL GAGGIOLO E OPERE AD ESSO CONNESSE**

CODICE CLUP: F118060027007

**PROGETTO ESECUTIVO
TRATTA C**

**ANALISI PAESISTICA
SISTEMA PAESISTICO - AMBIENTALE - TAV. 2**

IDENTIFICAZIONE ELABORATO				CONTRAENTE GENERALE																										
FASE PROGETTUALE	AMBITO	TRATTA	CATEGORIA	OPERA	PARTE DI OPERA	TIPO ELABORATO	REVISIONE	REVISIONE ESTERNA	PEDELOMBARDA NUOVA S.p.A.																					
E	AM	CC	000	A	120	PA	002	A	<table border="0" style="width: 100%;"> <tr> <th style="text-align: left;">DATA</th> <th style="text-align: left;">REVISIONE</th> <th style="text-align: left;">ELABORAZIONE PROGETTUALE</th> </tr> <tr> <td>14 marzo 2023</td> <td>Bozza</td> <td>PROGETTISTI</td> </tr> <tr> <td>Giugno 2023</td> <td>Emissione</td> <td>RESPONSABILE INTEGRAZIONE PRESTAZIONI SPECIALISTICHE</td> </tr> <tr> <td></td> <td></td> <td>PROGER</td> </tr> <tr> <td></td> <td></td> <td>Arch. A. Kiper</td> </tr> <tr> <td></td> <td></td> <td>Ing. M. Lanza</td> </tr> <tr> <td></td> <td></td> <td>Ing. M. Santucci</td> </tr> </table>	DATA	REVISIONE	ELABORAZIONE PROGETTUALE	14 marzo 2023	Bozza	PROGETTISTI	Giugno 2023	Emissione	RESPONSABILE INTEGRAZIONE PRESTAZIONI SPECIALISTICHE			PROGER			Arch. A. Kiper			Ing. M. Lanza			Ing. M. Santucci
DATA	REVISIONE	ELABORAZIONE PROGETTUALE																												
14 marzo 2023	Bozza	PROGETTISTI																												
Giugno 2023	Emissione	RESPONSABILE INTEGRAZIONE PRESTAZIONI SPECIALISTICHE																												
		PROGER																												
		Arch. A. Kiper																												
		Ing. M. Lanza																												
		Ing. M. Santucci																												
CONCEDENTE CONCESSIONI AUTOSTRADALI LOMBARDE				CONCESSIONARIO Autostrada Pademontana Lombarda																										
PROGETTISTA PROGER				PROGETTISTA PROGER																										

