


- LEGENDA**
- Tracciato di progetto
  - Parchi regionali nazionali
  - Parchi naturali
  - Parchi locali di interesse sovracomunale
  - Architetture vincolate e di particolare interesse
  - Nuclei di antica formazione
  - Beni culturali puntiformi
  - Beni culturali poligonali
  - Aree di valore paesaggistico puntuali
  - Aree di valore paesaggistico areali
  - Percorsi di fruizione pubblica
  - Carta forestale - Perimetro di bosco
  - Aree di degrado
  - Cave cessate
  - Cave attive
  - Aree dismesse
  - Limiti amministrativi

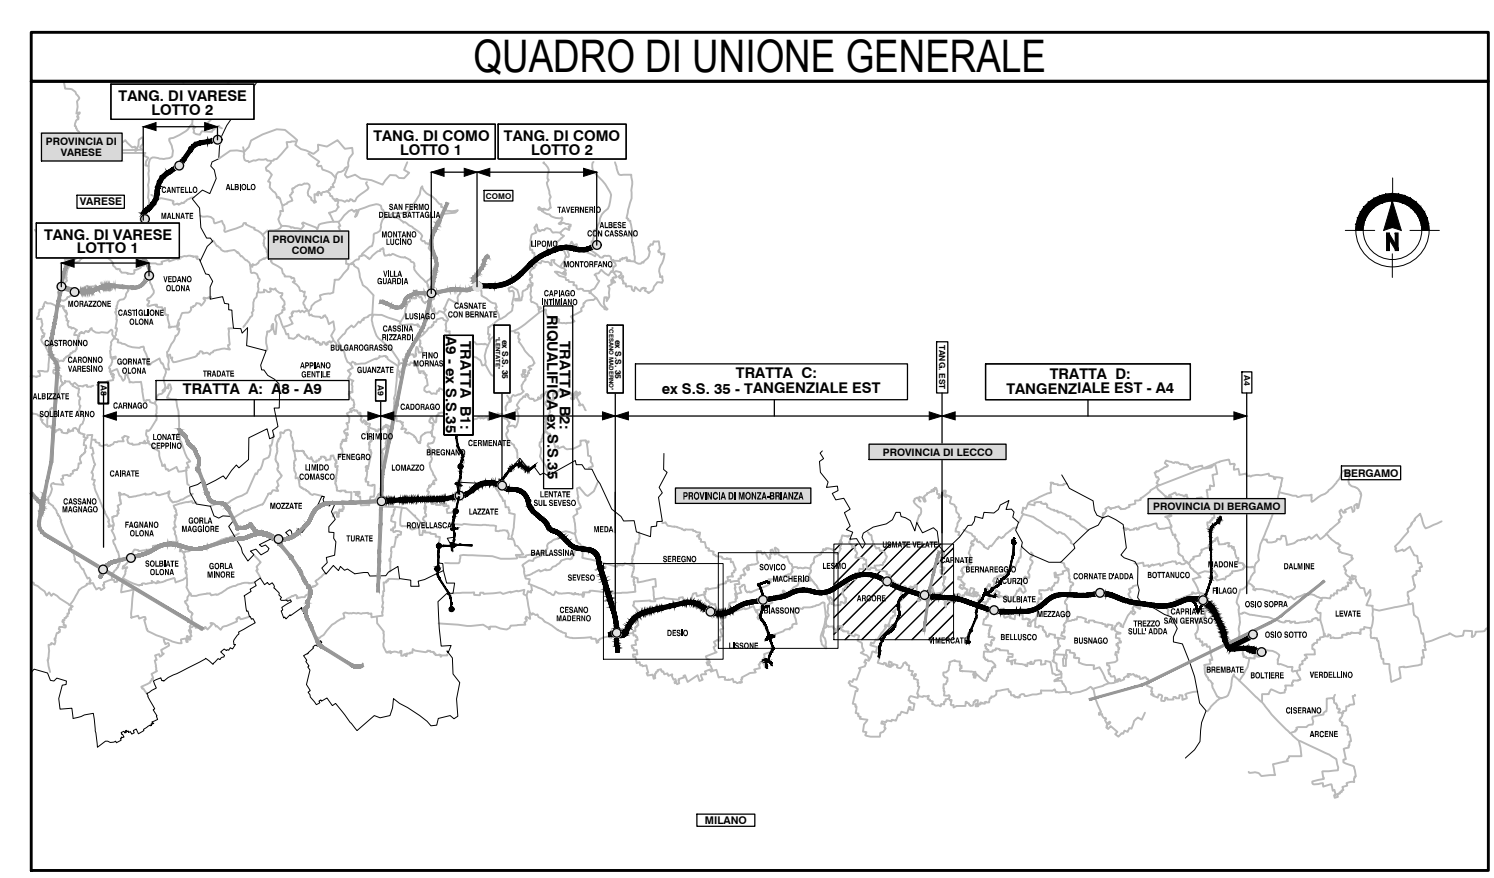

**COLLEGAMENTO AUTOSTRADALE  
DALMINE-COMO-VARESE-VALICO DEL GAGGIOLO E OPERE AD ESSO CONNESSE**

CODICE CLUP: F118060027007

**PROGETTO ESECUTIVO  
TRATTA C**

**ANALISI PAESISTICA  
SISTEMA PAESISTICO - AMBIENTALE - TAV. 3**

IDENTIFICAZIONE ELABORATO				CONTRAENTE GENERALE								
FASE PROGETTUALE	AMBITO	TRATTA	CATEGORIA	OPERA	PARTE DI OPERA	TIPO ELABORATO	PROGRESSIVA	<b>PEDELOMBARDA NUOVA S.p.A.</b>				
E	AM	CC	000	A100	120	PA	003	DATA	REVISIONE	ELABORAZIONE PROGETTUALE		
Giugno 2023	Bozza	A01	PROGETTISTI		RESPONSABILE		DATA		REVISIONE		ELABORAZIONE PROGETTUALE	
14 marzo 2023	Bozza	A01	PROGER		Ing. Carlo Luperi		14 marzo 2023		Bozza		A01	
Giugno 2023	Emissione	A02	PROGER		Ing. Carlo Luperi		Giugno 2023		Emissione		A02	
1:10000	CONCEDENTE: CONCESSIONI AUTOSTRADALI LOMBARDE CONCESSIONARIO: Autostrada Padanomoriana Lombarda PROGETTISTA: PROGER											

