





LEGENDA

AREE DI INTERVENTO MITIGAZIONE PAESISTICO/AMBIENTALE

- Mitigazione esistente
- Prato stabile
- Prato arbustivo
- Bosco
- Fascia A/Rom - arbustiva
- Fascia di arbusti misti
- Arbusti ornamentali
- Fascia arbusti 1-3 m
- Fascia arbusti 3-3 m
- Mitigazione ristretta
- Machia barbutica
- Fiori arbusti

AREE INTERVENTO DI RIPRISTINO AMBIENTALE

- Ripristino ambientale cartaceo
- Ripristino vegetazione arborea opere strutturali arbustive

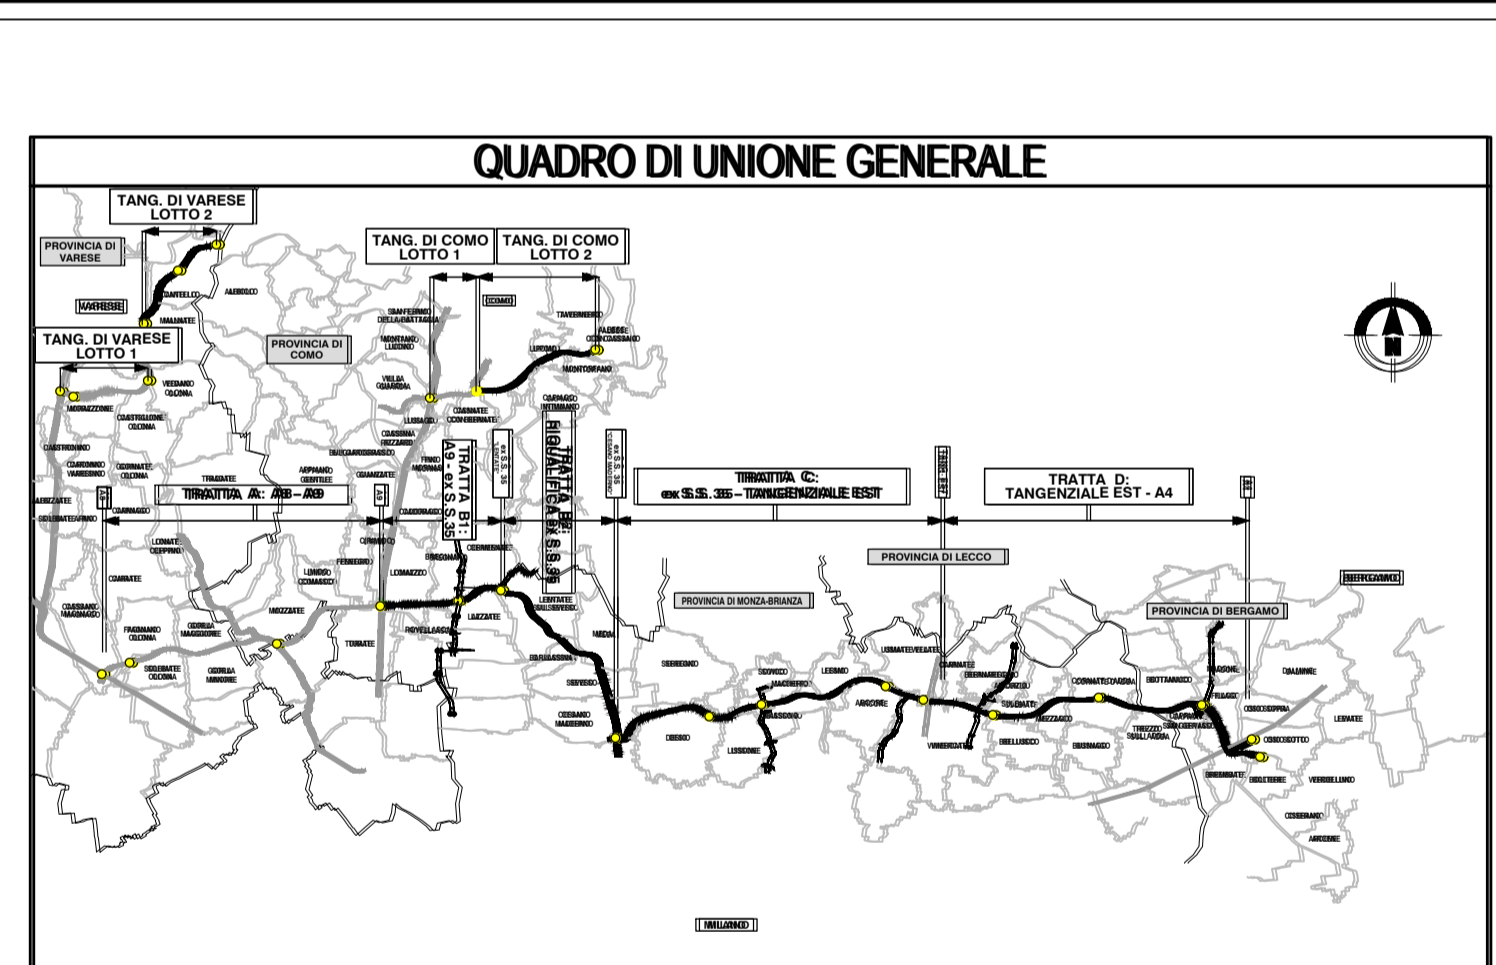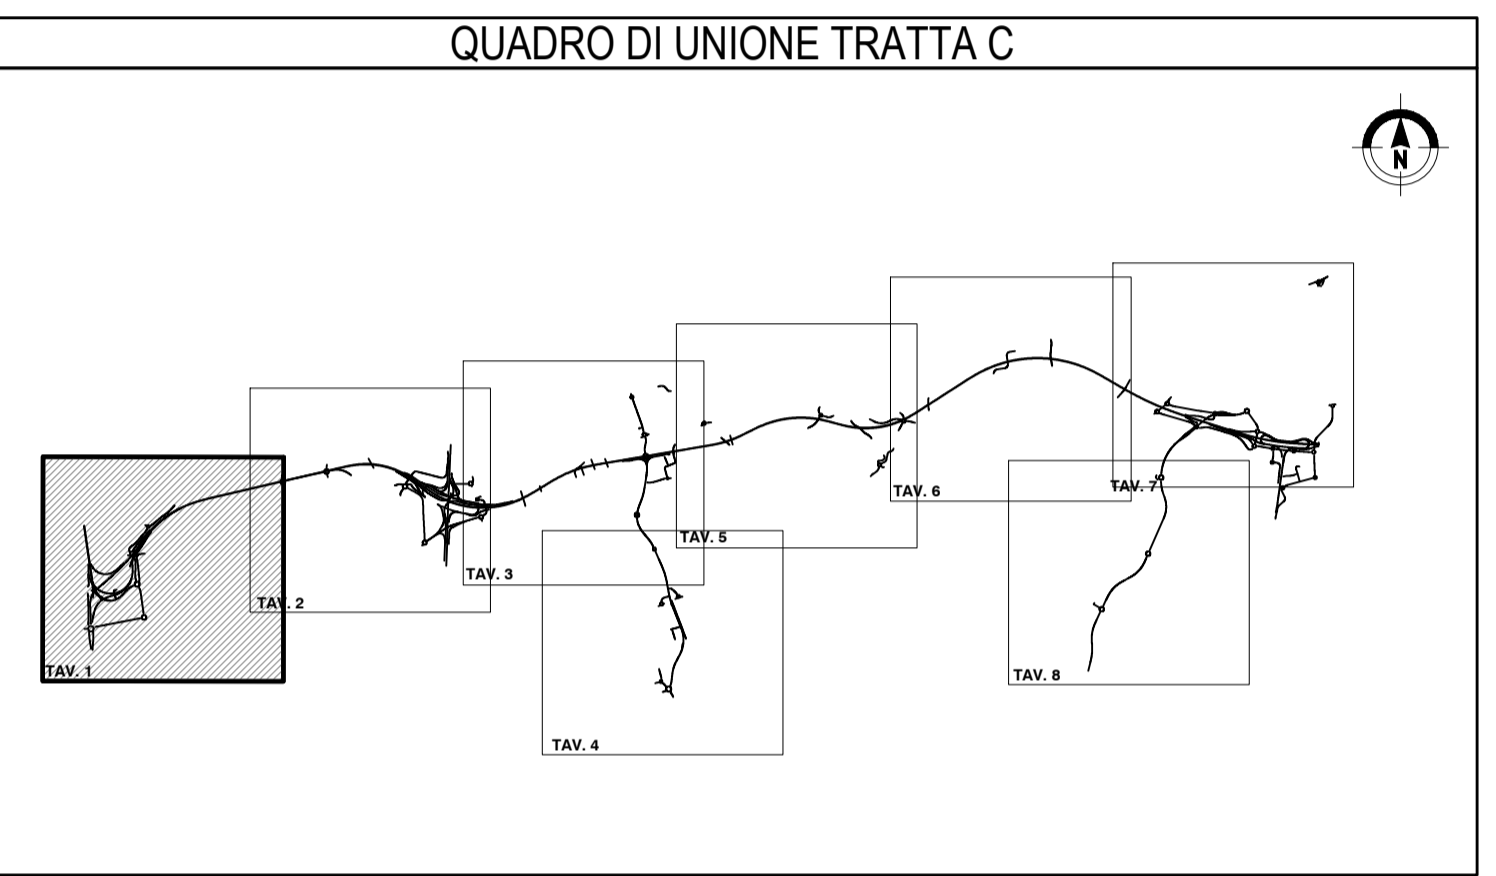

**COLLEGAMENTO AUTOSTRADALE
DALMINE-COMO-VARESE-VALICO DEL GAGGIOLO E OPERE AD ESSO CONNESSE**

**PROGETTO ESECUTIVO
TRATTA C**

AMBIENTE E PAESAGGIO
INTERVENTI DI MITIGAZIONE, COMPENSAZIONE E RIPRISTINO AMBIENTALE
PLANIMETRIE DEGLI INTERVENTI DI MITIGAZIONE E COMPENSAZIONE AMBIENTALE - TAV.1

IDENTIFICAZIONE ELABORATO			CONTRAENTE GENERALE		
FASE PROGETTUALE	AMBITO	TRATTA	PEDELOMBARDA NUOVA S.p.A.		
	CATEGORIA	OPERA	DATA		
	PARTE DI OPERA	TIPO ELABORATO	4 Maggio 2023	REVISIONE	ELABORAZIONE PROGETTUALE
	PROGRESSIVA	SEZIONE ESTERNA	Emissione	A01	PROGETTISTI
			Emersione per contenuti	A02	RESPONSABILE
DATA					PRESTAZIONI
SCALA					SPECIALISTICHE
1:5.000					ING. Carlo Saroni
					PROGER
					CONCEDIENTE
					CONCESSIONARIO
					PROGETTISTA

Il presente documento non potrà essere copiato, riprodotto o altrimenti pubblicato in tutto o in parte senza il consenso scritto di Autostrada Pedemontana Lombarda S.p.A. Ogni utilizzo non autorizzato sarà perseguito a norma di legge. This document may not be copied, reproduced or published either in part or entirely without the written permission of Autostrada Pedemontana Lombarda S.p.A. Unauthorized use will be prosecuted by law.