



LEGENDA

- AREE DI INTERVENTO MITIGAZIONE PAESISTICOAMBIENTALE**
- Migliorare esistente
 - Prati stabili
 - Prati arbustivi
 - Bosco
 - Fascia Adorno - arbustiva
 - Fascia di arbusti nani
 - Arbusti ornamentali
 - Fascia arbusti 1-3 m
 - Fascia arbusti 1-3 m
 - Migliorare esistente
 - Macchia termofila
 - Fiori arbusti
- AREE INTERVENTO DI RIPRISTINO AMBIENTALE**
- Ripristino ambientale conifere
 - Ripristino vegetazione arborea specie arbusti arbustivi

QUADRO DI UNIONE TRATTA C

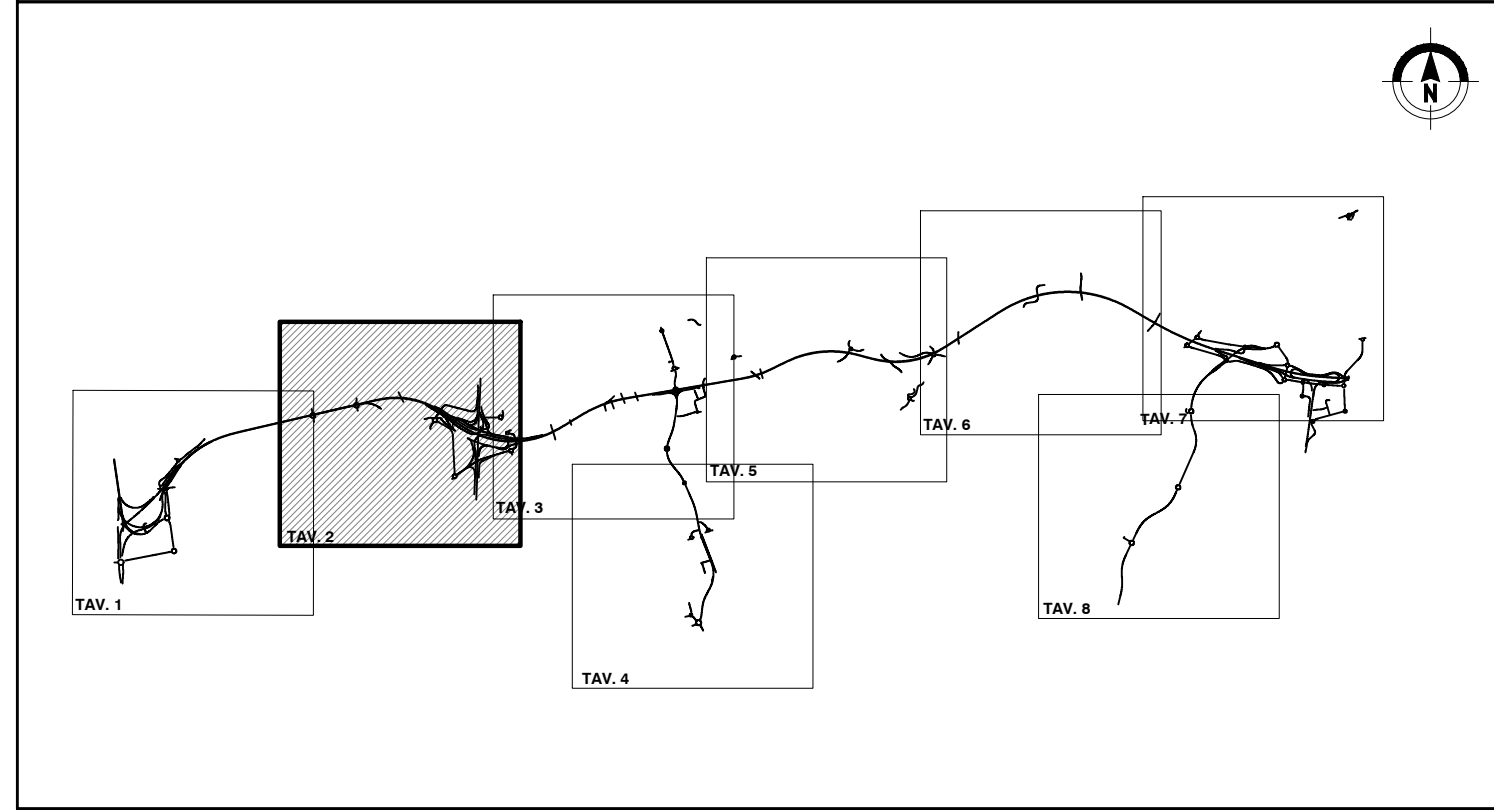

QUADRO DI UNIONE GENERALE

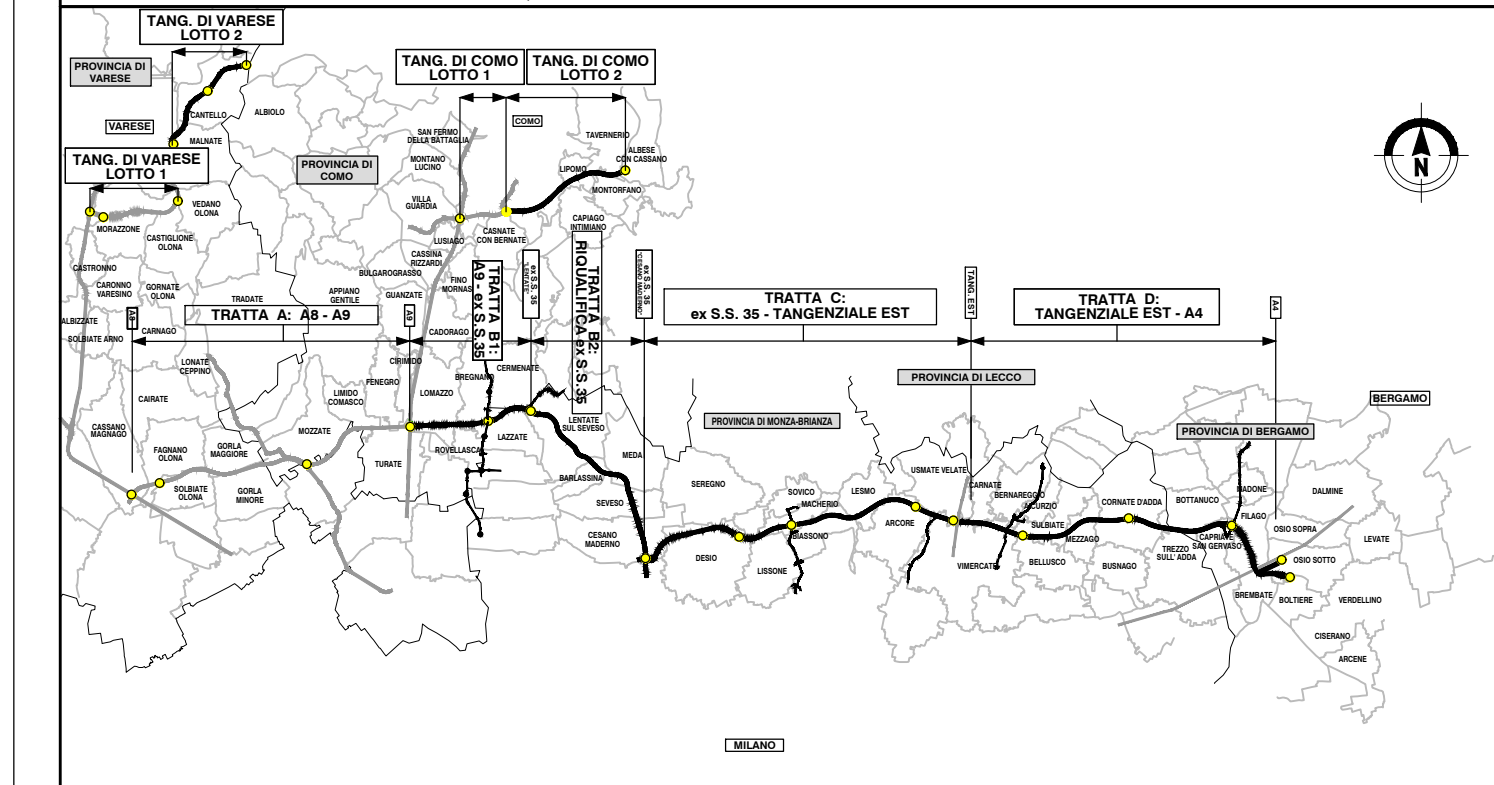

COLLEGAMENTO AUTOSTRADALE
DALMINE-COMO-VARESE-VALICO DEL GAGGIOLO E OPERE AD ESSO CONNESSE
CODICE C.U.P. F11800027007

PROGETTO ESECUTIVO
TRATTA C

AMBIENTE E PAESAGGIO
INTERVENTI DI MITIGAZIONE, COMPENSAZIONE E RIPRISTINO AMBIENTALE
PLANIMETRIE DEGLI INTERVENTI DI MITIGAZIONE E COMPENSAZIONE AMBIENTALE - TAV.2

IDENTIFICAZIONE ELABORATO		CONTRAENTE GENERALE	
FASE PROGETTUALE	AMBITO	PEDELOMBARDA NUOVA S.p.A.	
TRATTA	CATEGORIA	DATA	REVISIONE
AM CC 000 AT00	120 PL	4 Maggio 2023	Emissione A01
OPERA	PARTI DI OPERA	6 Giugno 2023	Emissione per contratti A02
120 PL	002 A		
PROGRESSIVA	PROIEZIONE ESTERNA	ELABORAZIONE PROGETTUALE	
		PROGETTISTI	RESPONSABILE
		PROGER	INTEGRAZIONE
			PRESTAZIONI
			SPECIALISTICHE
			Ing. Carlo Galati
CONCEDENTE	CONCESSIONARIO	PROGETTISTA	
CONCESSIONE AUTOSTRADALI LOMBARDE	Autosstrada Pedemontana Lombardia	PROGER	Autosstrada Pedemontana Lombardia
			M. Larnas
			M. Santucci

Il presente documento non potrà essere copiato, riprodotto o altrimenti pubblicato in tutto o in parte senza il consenso scritto di Autosstrada Pedemontana Lombardia S.p.A. Ogni utilizzo non autorizzato sarà perseguito a norma di legge. This document may not be copied, reproduced or published either in part or entirely without the written permission of Autosstrada Pedemontana Lombardia S.p.A. Unauthorized use will be prosecuted by law.