





### LEGENDA

**AREE DI INTERVENTO MITIGAZIONE PAESISTICOAMBIENTALE**

- Mitigazione esistente
- Prato stabile
- Prato arbustivo
- Bosco
- Fascia Adorno - arbustiva
- Fascia di arbusti nani
- Arbusti ornamentali
- Fascia arbusti 1-3m
- Fascia arbusti 1-3m
- Mitigazione rotazionale
- Macchia termofila
- Fiori arbusti

**AREE INTERVENTO DI RIPRISTINO AMBIENTALE**

- Ripristino ambientale continuo
- Ripristino vegetazione arborea specie arbusti arbustivi

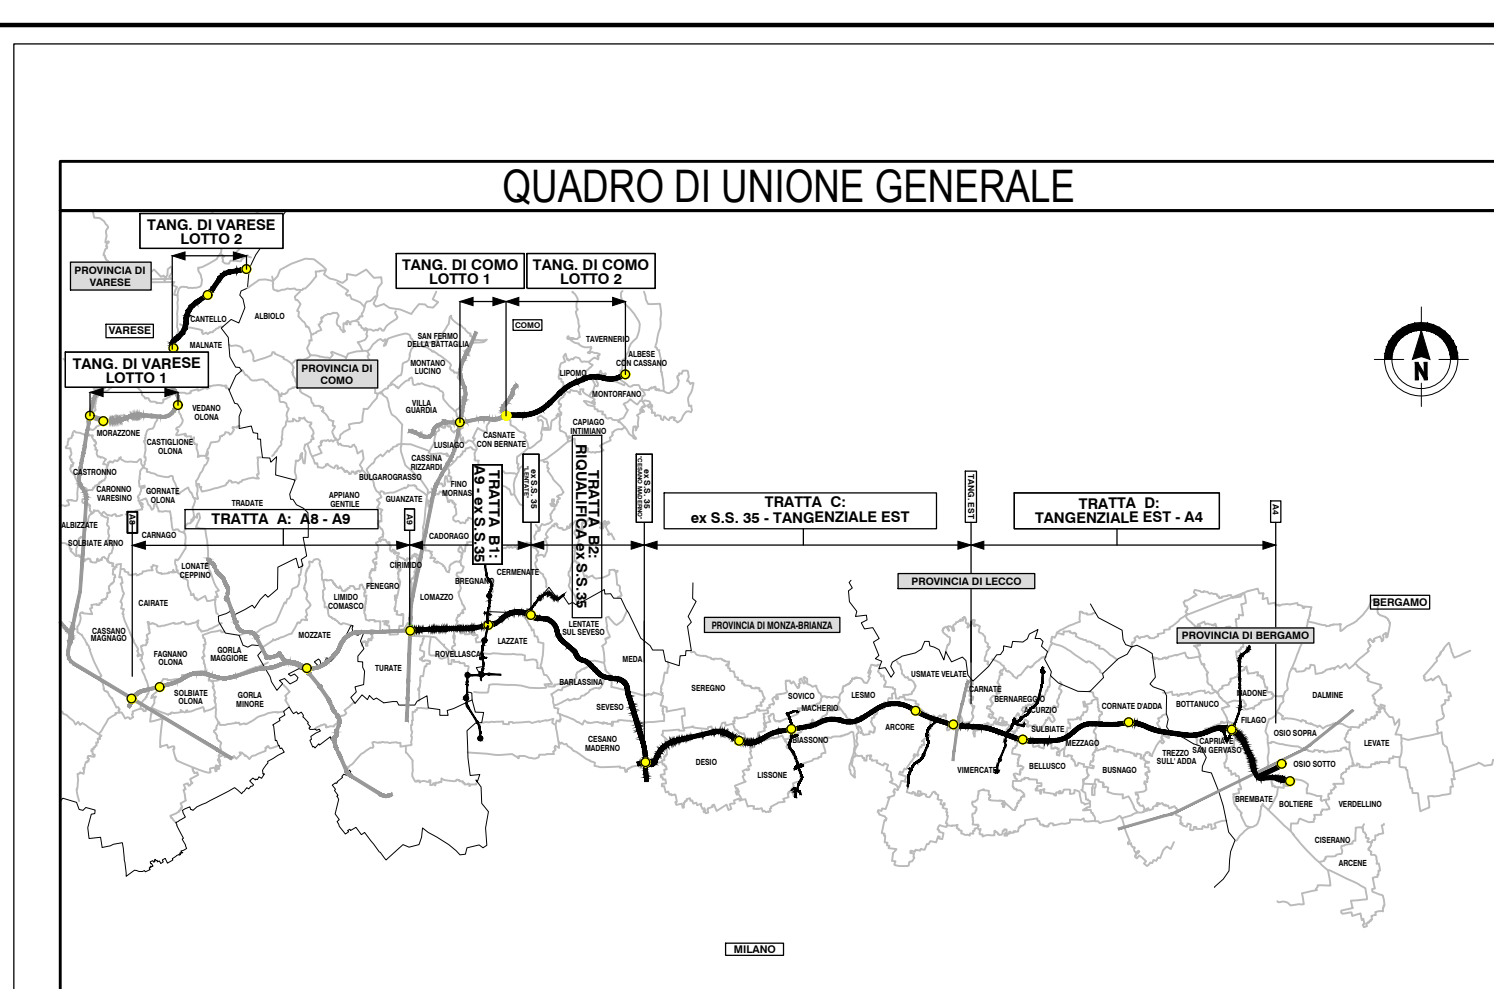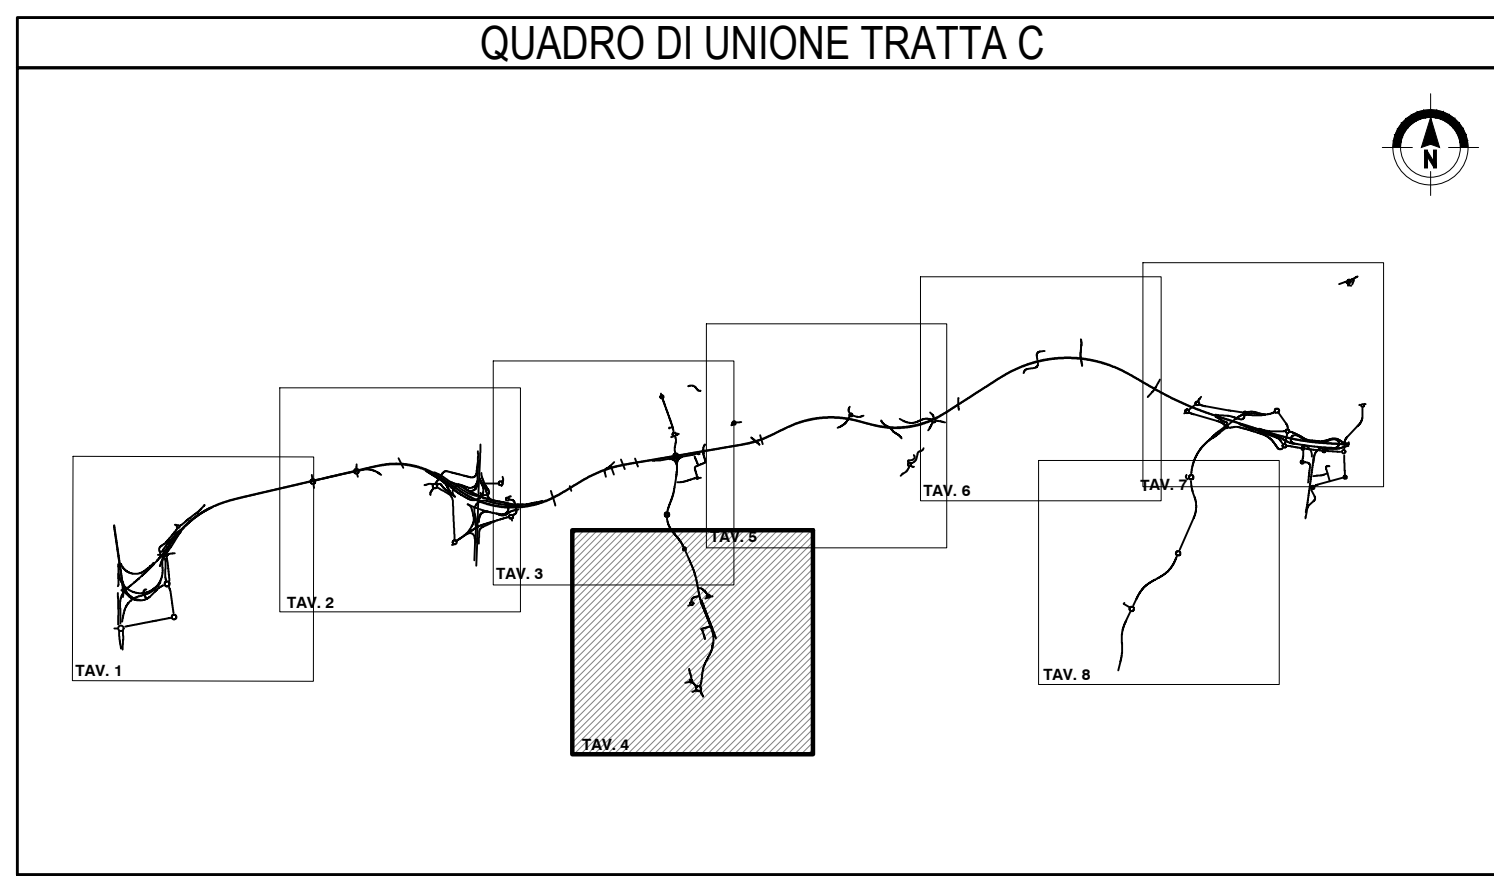

**COLLEGAMENTO AUTOSTRADALE**  
**DALMINE-COMO-VARESE-VALICO DEL GAGGIOLO E OPERE AD ESSO CONNESSE**  
CODICE C.U.P. F11B000027007  
**PROGETTO ESECUTIVO**  
**TRATTA C**  
**AMBIENTE E PAESAGGIO**  
**INTERVENTI DI MITIGAZIONE, COMPENSAZIONE E RIPRISTINO AMBIENTALE**  
**PLANIMETRIE DEGLI INTERVENTI DI MITIGAZIONE E COMPENSAZIONE AMBIENTALE - TAV. 4**

IDENTIFICAZIONE ELABORATO				CONTRAENTE GENERALE							
FASE PROGETTUALE	AMBITO	TRATTA	CATEGORIA	OPERA	PEDELOMBARDA NUOVA S.c.p.A.						
IT	AM	CC 000 AT00	120	PL	PEDELOMBARDA NUOVA S.c.p.A.						
DATA	GIUGNO 2023	SCALA		1:5.000	ELABORAZIONE PROGETTUALE						
CONCEDENTE	CONCESSIONARIO			PROGETTISTA							
CONCESSIONARIA AUTOSTRADALI LOMBARDE				AUTOSTRADA PEDEROMBARDA LOMBARDA				PROGETTISTI: PROGER, ROSA, ... RESPONSABILE PRESTAZIONI SPECIALISTICHE: ... APPROVATO: ...			

