


- LEGENDA**
- Tracciato di progetto
 - PAI DPCM 24 maggio 2001
 - Limite fascia A
 - - - Limite fascia B
 - - - Limite fascia C
- VINCOLI PAESAGGISTICI D.Lgs 42 del 2004**
- Aree di rispetto dei corsi d'acqua tutelati Art.142
 - Territori coperti da foreste e da boschi Art.142
 - Aree a vincolo idrogeologico Art.142
- AREE PROTETTE**
- Parchi naturali
 - Parchi locali di interesse sovracomunale
 - Nuclei di antica formazione
- VIABILITA'**
- Strade secondarie
 - Strade principali
 - Rete ferroviaria
 - - - Limiti amministrativi



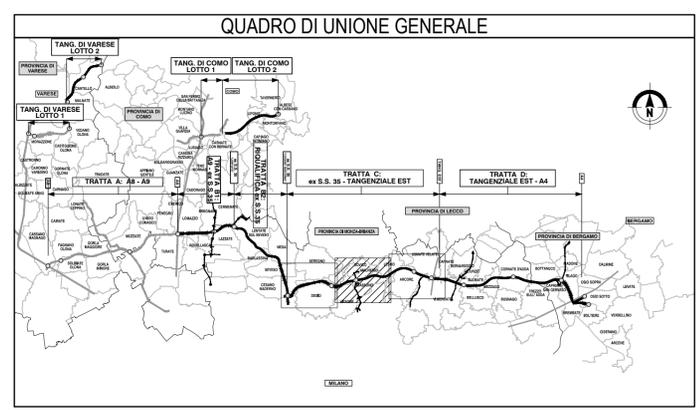

COLLEGAMENTO AUTOSTRADALE
DALMINE-COMO-VARESE-VALICO DEL GAGGIOLO E OPERE AD ESSO CONNESSE
CODICE CLUP: F118060027007
PROGETTO ESECUTIVO
TRATTA C
ANALISI PAESISTICA
VINCOLI AMBIENTALI, PAESISTICI E AREE PROTETTE - TAV. 2

IDENTIFICAZIONE ELABORATO				CONTRAENTE GENERALE			
FASE PROGETTUALE	AMBITO	TRATTA	CATEGORIA	OPERE	PARTE DI OPERA	TIPO ELABORATO	PROIEZIONE
	EA	AM	CC	000	A100	120	VA
							002
							A
DATA: Giugno 2023 SCALA: 1:10000				PEDELOMBARDA NUOVA S.p.A. DATA: 22 maggio 2023 (Bozza), 01 giugno 2023 (Emissione) REVISIONE: A01, A02 ELABORAZIONE PROGETTUALE: PROGETTISTI (PROGER), RESPONSABILE INTEGRAZIONE (PROGER), PRESTAZIONI SPECIALISTICHE (Ing. Carlo Luzzi) PROGETTISTA: Ing. M. Lanza, Ing. M. Santoni			
CONCEDENTE: CONCESSIONI AUTOSTRADALI LOMBARDE				CONCESSIONARIO: Autorisorsa Padovana			

