


- LEGENDA**
- Tracciato di progetto
 - PAI DPCM 24 maggio 2001
 - Limite fascia A
 - Limite fascia B
 - Limite fascia C
- VINCOLI PAESAGGISTICI D.Lgs 42 del 2004**
- Aree di rispetto dei corsi d'acqua tutelati Art.142
 - Territori coperti da foreste e da boschi Art.142
 - Aree a vincolo idrogeologico Art.142
- AREE PROTETTE**
- Parchi naturali
 - Parchi locali di interesse sovracomunale
 - Nuclei di antica formazione
- VIABILITA'**
- Strade secondarie
 - Strade principali
 - Rete ferroviaria
 - Limiti amministrativi

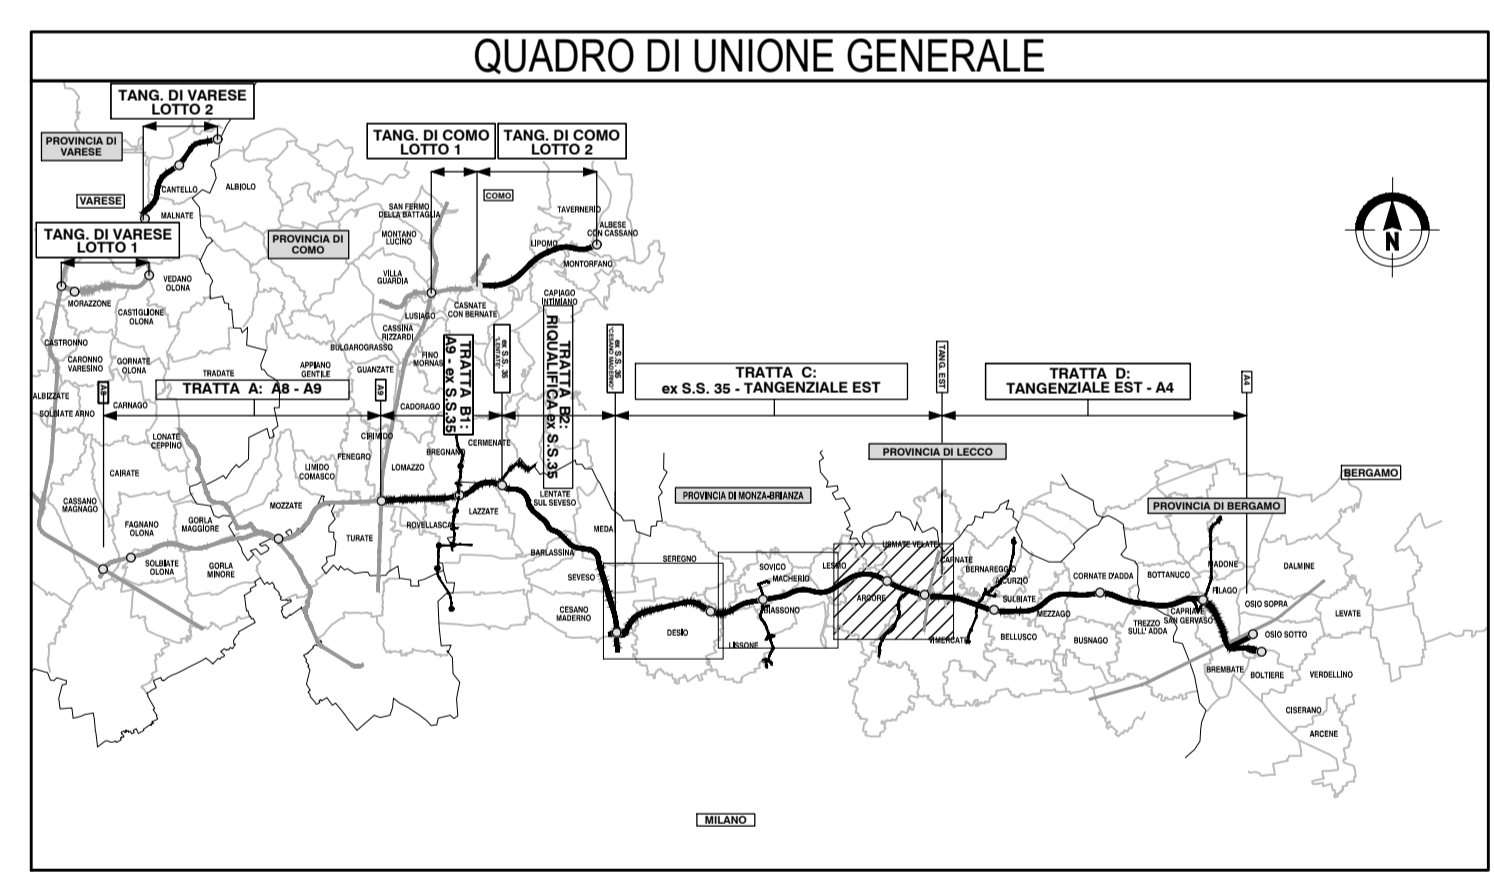

CONCESSIONI AUTOSTRADALI LOMBARDE

COLLEGAMENTO AUTOSTRADALE DALMINE-COMO-VARESE-VALICO DEL GAGGIOLO E OPERE AD ESSO CONNESSE

CODICE CLUP: F118060027007

PROGETTO ESECUTIVO TRATTA C

ANALISI PAESISTICA VINCOLI AMBIENTALI, PAESISTICI E AREE PROTETTE - TAV. 3

IDENTIFICAZIONE ELABORATO		CONTRAENTE GENERALE	
FASE PROGETTUALE	AMBITO	PEDELOMBARDA NUOVA S.p.A.	
TRATTA	CATEGORIA	DATA	REVISIONE
OPERA	PARTE DI OPERA	22 maggio 2023	Bozza A01
PROIEZIONE	REVISIONE ESTERNA	Giugno 2023	Emissione A02
120 VA	003 A		
DATA	Giugno 2023		
SCALA	1:10000		
CONCEDENTE	CONCESSIONARIO	ELABORAZIONE PROGETTUALE	
CONCESSIONI AUTOSTRADALI LOMBARDE	Autobradia Pedemontana Lombarda	PROGETTISTI	RESPONSABILE INTEGRAZIONE PRESTAZIONI SPECIALISTICHE
		PROGER	Ing. Carlo Luperi
		Arch. A. Kiper	Ing. M. Lanza
			Ing. M. Santucci
		PROGETTISTA	
		PROGER	

