


- LEGENDA**
- Tracciato di progetto
 - Edifici e complessi di notevole interesse pubblico
 - Beni storico - culturali (elementi puntuali)
 - Beni storico - culturali (elementi areali)
 - Percorsi di fruizione pubblica
 - Parchi e giardini
 - Idrografia
 - VIABILITA'
 - Strade secondarie
 - Strade principali
 - ⊕ Rete ferroviaria
 - Autostrade
 - Limiti amministrativi

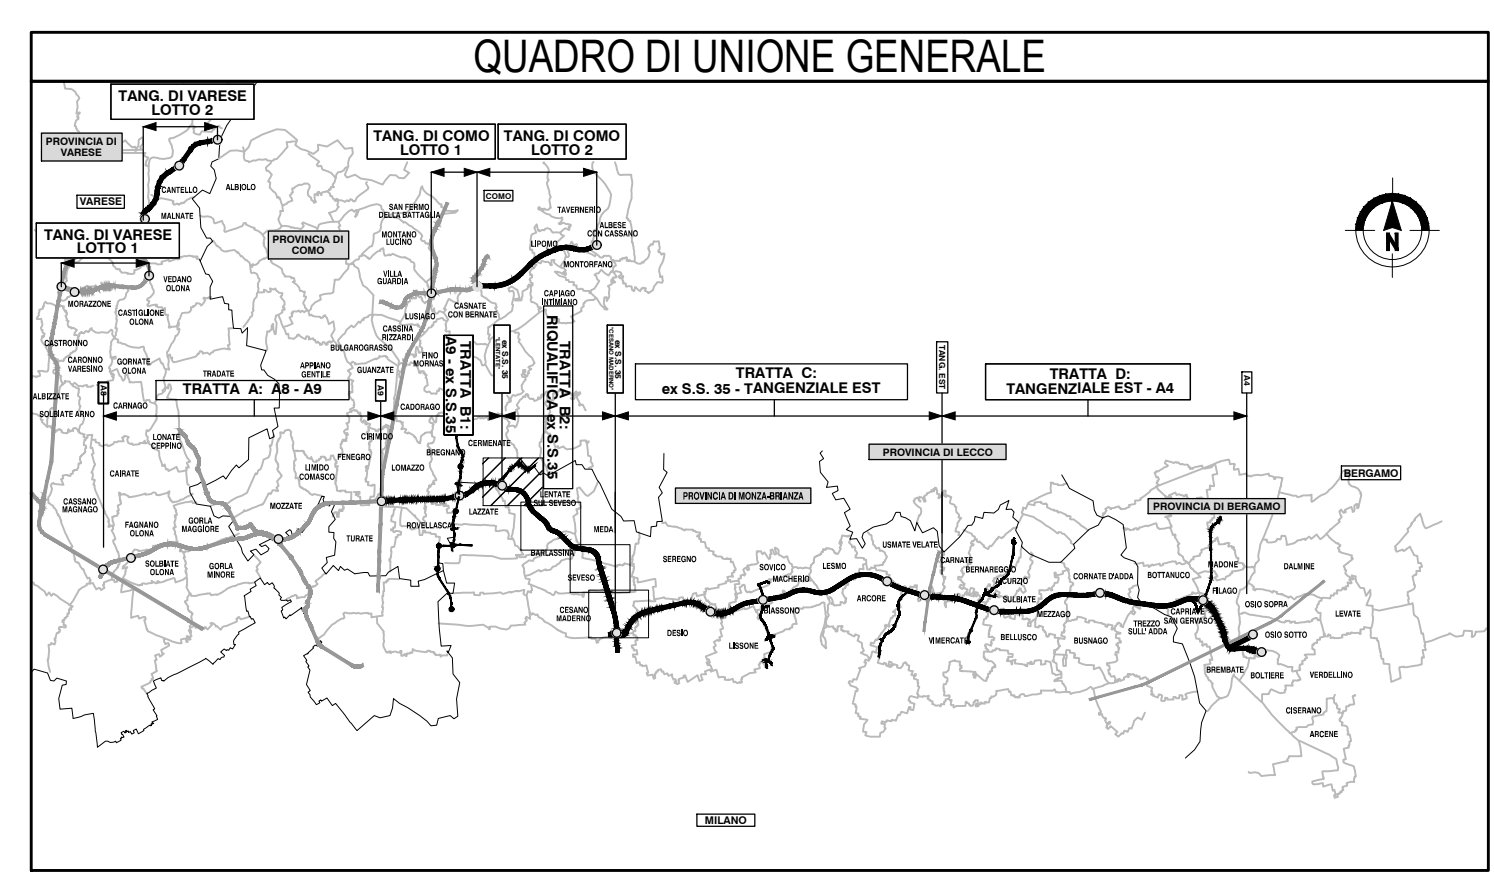

CONCESSIONI AUTOSTRADALI LOMBARDE
COLLEGAMENTO AUTOSTRADALE DALMINE-COMO-VARESE-VALICO DEL GAGGIOLO E OPERE AD ESSO CONNESSE
 CODICE CLUP: F118060027007
PROGETTO ESECUTIVO TRATTA B2
ANALISI PAESISTICA VALUTAZIONE DELLA SENSIBILITÀ VISIVA DEL PAESAGGIO - TAV. 1

IDENTIFICAZIONE ELABORATO				CONTRAENTE GENERALE																	
FASE PROGETTUALE	AMBITO	TRATTA	CATEGORIA	OPERAZIONE	PARTE DI OPERA	TIPO ELABORATO	PROGRESSIVA	REVISIONE ESTERNA	PEDELOMBARDA NUOVA S.p.A.												
AM	B2	000	A100	120	VA	001	A		<table border="1"> <thead> <tr> <th>DATA</th> <th>REVISIONE</th> <th>ELABORAZIONE PROGETTUALE</th> </tr> </thead> <tbody> <tr> <td>14 marzo 2023</td> <td>Bozza</td> <td>A01</td> </tr> <tr> <td>Giugno 2023</td> <td>Emissione</td> <td>A02</td> </tr> </tbody> </table>				DATA	REVISIONE	ELABORAZIONE PROGETTUALE	14 marzo 2023	Bozza	A01	Giugno 2023	Emissione	A02
DATA	REVISIONE	ELABORAZIONE PROGETTUALE																			
14 marzo 2023	Bozza	A01																			
Giugno 2023	Emissione	A02																			
DATA: Giugno 2023 SCALA: 1:5000				CONCEDENTE: CONCESSIONI AUTOSTRADALI LOMBARDE				CONCESSIONARIO: Autotrada Pademontana Lombarda													
PROGETTISTI: PROGER RESPONSABILE INTEGRAZIONE PRESTAZIONI SPECIALISTICHE: Ing. Carlo Luzzi				PROGETTISTA: PROGER				RESPONSABILE: Ing. M. Lanza RESPONSABILE SPECIALISTICO: Ing. M. Santucci													

