





LEGENDA

AREE DI INTERVENTO MITIGAZIONE PAESISTICO/AMBIENTALE

- Mitigazione esistente
- Prati stabili
- Prati arbustivi
- Bosco
- Fascia Adorno - arbustiva
- Fascia di arbusti misti
- Arbusti ornamentali
- Fascia arbusti 1-3 m
- Fascia arbusti 1-3 m
- Mitigazione rotazionale
- Macchia termofila
- Fiori arbusti

AREE INTERVENTO DI RIPRISTINO AMBIENTALE

- Ripristino ambientale casario
- Ripristino vegetazione arborea specie arbusti arbustivi

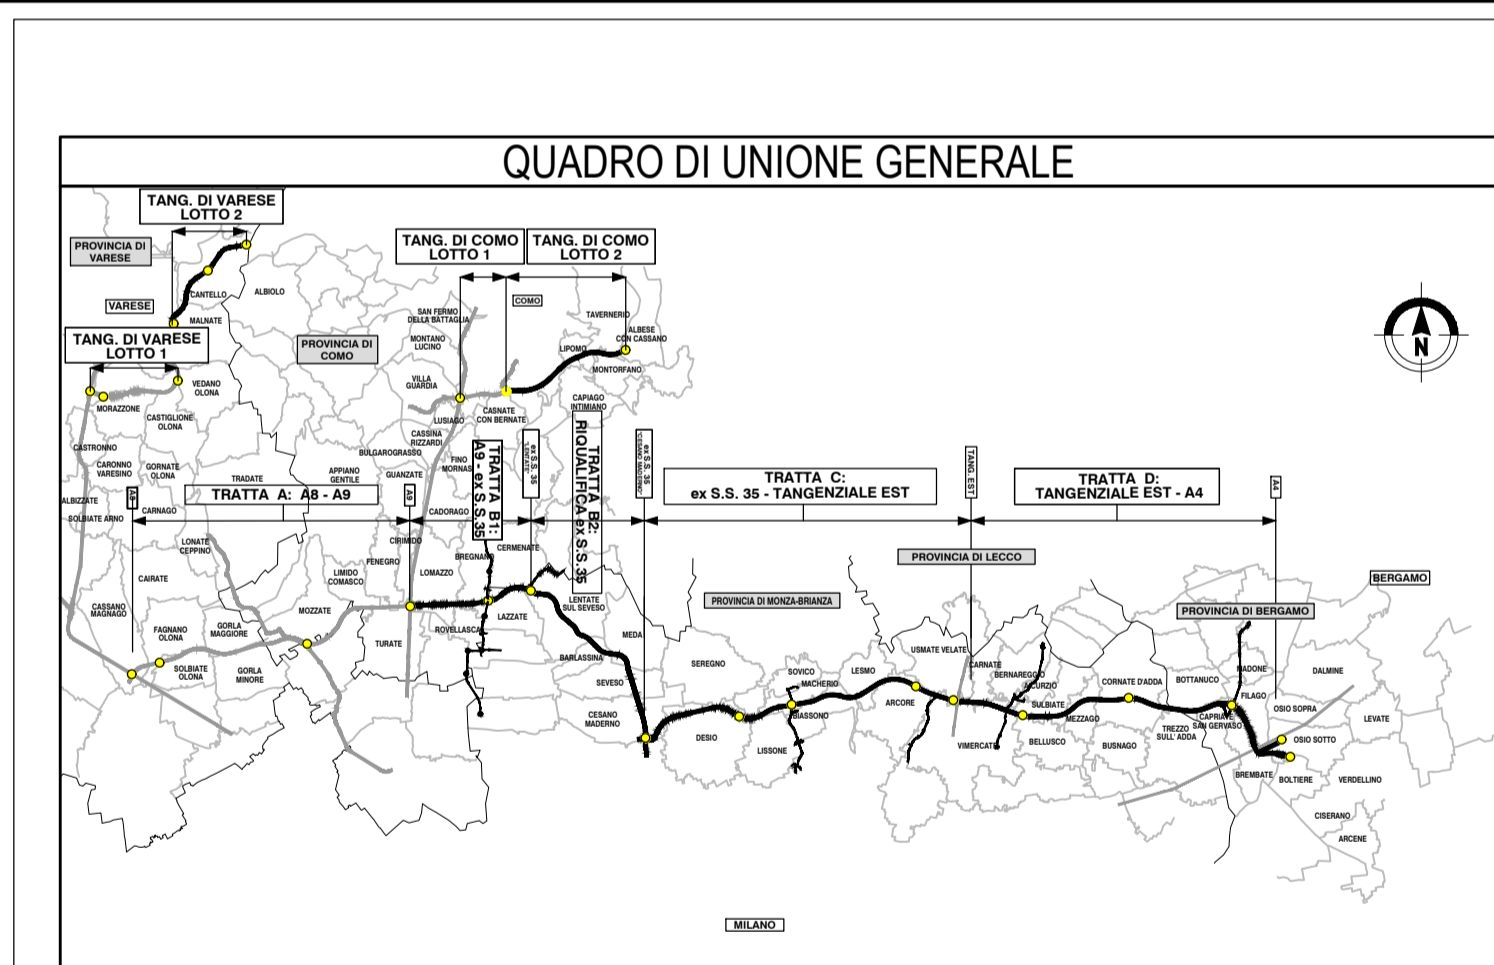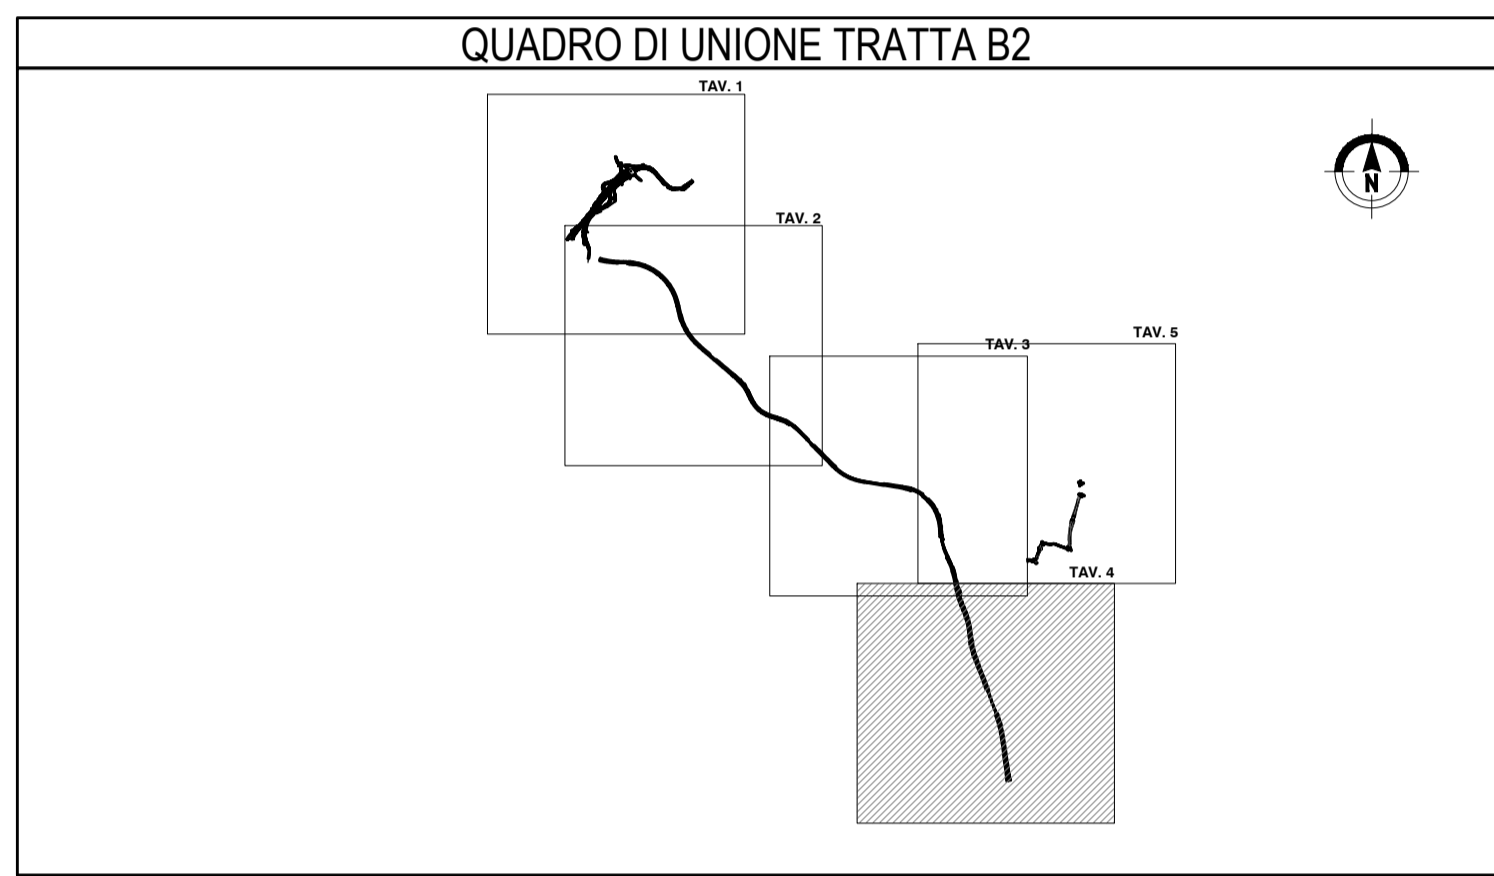

CONCESSIONARI AUTOSTRADALI LOMBARDE
COLLEGAMENTO AUTOSTRADALE DALMINE-COMO-VARESE-VALICO DEL GAGGIOLO E OPERE AD ESSO CONNESSE
CODICE C.U.P. F118R00027007

PROGETTO ESECUTIVO TRATTA B2

AMBIENTE E PAESAGGIO
INTERVENTI DI INSERIMENTO PAESISTICO - AMBIENTALE E RIPRISTINO PLANIMETRIE DEGLI INTERVENTI DI MITIGAZIONE E COMPENSAZIONE AMBIENTALE - TAV. 4

IDENTIFICAZIONE ELABORATO				CONTRAENTE GENERALE			
FASE PROGETTUALE	AMBITO	TRATTA	CATEGORIA	PEDELOMBARDA NUOVA S.p.A.			
AM	B2	000	A00				
OPERA	PARTI DI OPERA	TIPO ELABORATO	PROGRESSIVA	DATA	REVISIONE	ELABORAZIONE PROGETTUALE	
122	PL	004	A	5 Aprile 2023	Bozza	A01	PROGETTISTI
				Giugno 2023	Emissione per commenti	A02	RESPONSABILE INTEGRAZIONE PRESTAZIONI SPECIALISTICHE
							PROGER
							CONCESSIONARIO
							PROGER

Il presente documento non potrà essere copiato, riprodotto o altrimenti pubblicato in tutto o in parte senza il consenso scritto di Autostrada Pedemontana Lombarda S.p.A. Ogni utilizzo non autorizzato sarà perseguito a nome di legge. This document may not be copied, reproduced or published either in part or entirely without the written permission of Autostrada Pedemontana Lombarda S.p.A. Unauthorized use will be prosecuted by law.