





### LEGENDA

**AREE DI INTERVENTO MITIGAZIONE PAESISTICOAMBIENTALE**

- Mitigazione esistente
- Prati stabili
- Prati arbustivi
- Bosco
- Fascia Adorno - arbustiva
- Fascia di arbusti nani
- Arbusti ornamentali
- Fascia arbusti 1-3 m
- Fascia arbusti 1-3 m
- Mitigazione rotazionale
- Macchia termofila
- Fiori arbusti

**AREE INTERVENTO DI RIPRISTINO AMBIENTALE**

- Ripristino ambientale conifera
- Ripristino vegetazione arborea specie arbusti arbustivi

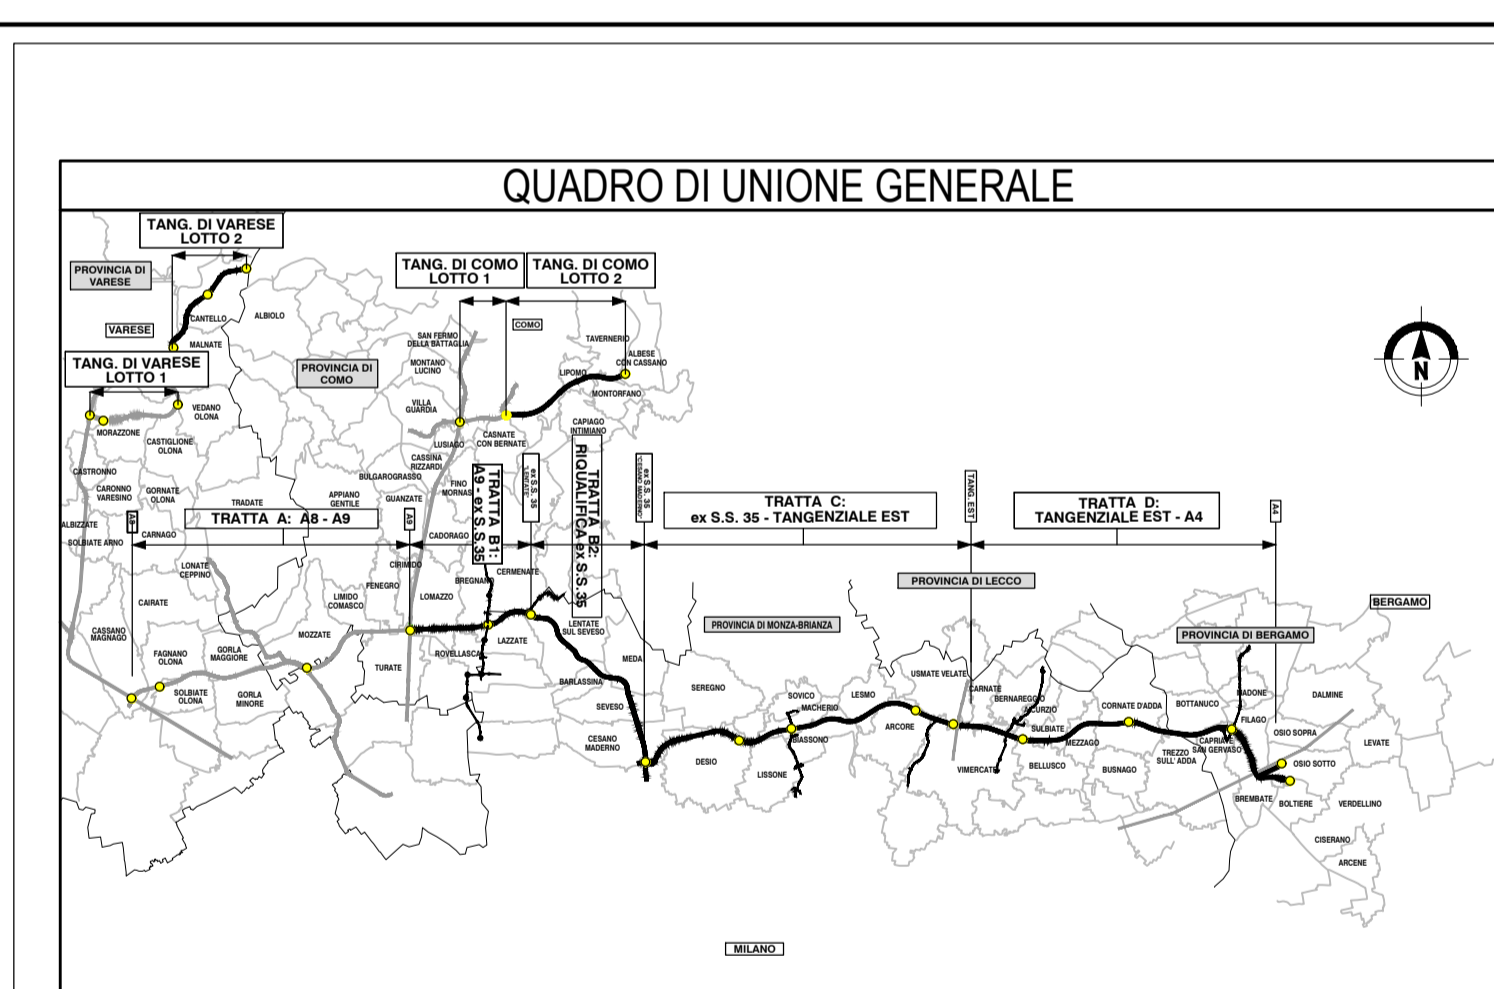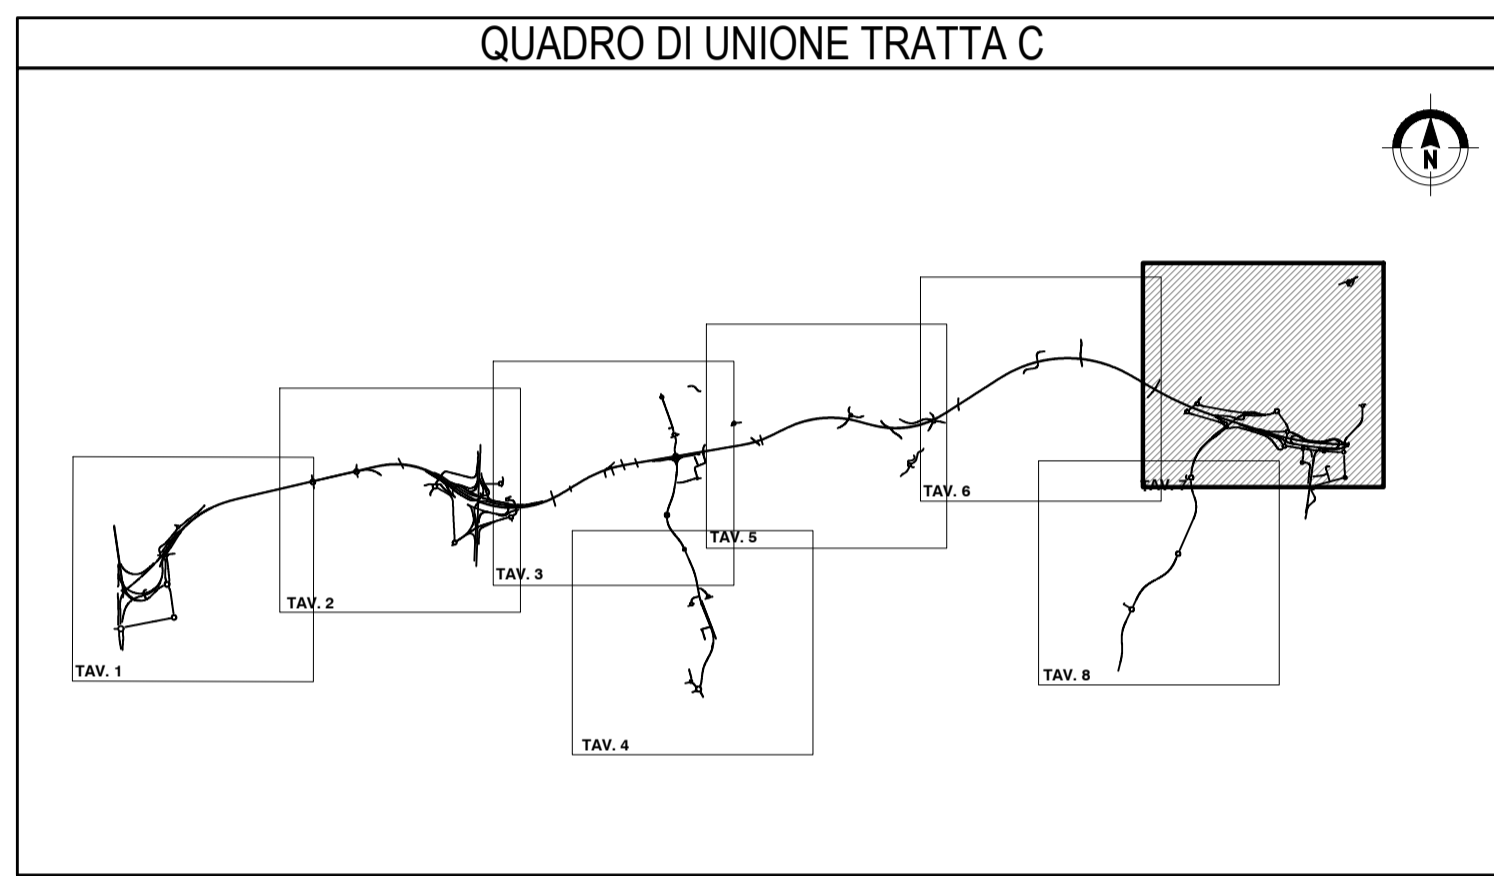

**COLLEGAMENTO AUTOSTRADALE  
DALMINE-COMO-VARESE-VALICO DEL GAGGIOLO E OPERE AD ESSO CONNESSE**

CODICE C.U.P. F11800027007

**PROGETTO ESECUTIVO  
TRATTA C**

**AMBIENTE E PAESAGGIO  
INTERVENTI DI MITIGAZIONE, COMPENSAZIONE E RIPRISTINO AMBIENTALE  
PLANIMETRIE DEGLI INTERVENTI DI MITIGAZIONE E COMPENSAZIONE AMBIENTALE - TAV.7**

<b>IDENTIFICAZIONE ELABORATO</b> WBS TRATTA CATEGORIA AM CC 000 AT 00 120 PL 007 A		<b>CONTRAENTE GENERALE</b> <b>PEDELOMBARDA NUOVA S.p.A.</b>	
<b>FASE PROGETTUALE</b> AMBITO TRATTA CATEGORIA OPERA PARTE DI OPERA TIPO ELABORATO PROGRESSIVA VERSIONE ESTERNA AM CC 000 AT 00 120 PL 007 A	<b>DATA</b> 4 Maggio 2023 1:5.000	<b>REVISIONE</b> Emissione A01 Emissione per contenuti A02	<b>ELABORAZIONE PROGETTUALE</b> <b>PROGETTISTI</b> PROGER <b>RESPONSABILE</b> INTEGRAZIONE PRESTAZIONI SPECIALISTICHE Ing. Carlo Gatti
<b>CONCEDENTE</b> CONCESSIONARI AUTOSTRADALI LOMBARDE		<b>CONCESSIONARIO</b> Autostrada Pedemontana Lombardia	

Il presente documento non potrà essere copiato, riprodotto o altrimenti pubblicato in tutto o in parte senza il consenso scritto di Autostrada Pedemontana Lombardia S.p.A. Ogni utilizzo non autorizzato sarà perseguito a nome di legge. This document may not be copied, reproduced or published either in part or entirely without the written permission of Autostrada Pedemontana Lombardia S.p.A. Unauthorized use will be prosecuted by law.