





LEGENDA

AREE DI INTERVENTO MITIGAZIONE PAESISTICOAMBIENTALE

- Mitigazione esistente
- Prati stabili
- Prati arbustivi
- Bosco
- Fascia Adorno - arbustiva
- Fascia di arbusti nani
- Arbusti ornamentali
- Fascia arbusti 1-3m
- Fascia arbusti 1-3m
- Mitigazione rotazionale
- Macchia Tombosa
- Fiori arbusti

AREE INTERVENTO DI RIPRISTINO AMBIENTALE

- Ripristino ambientale cartaceo
- Ripristino vegetazione arborea specie arbusti arbustivi

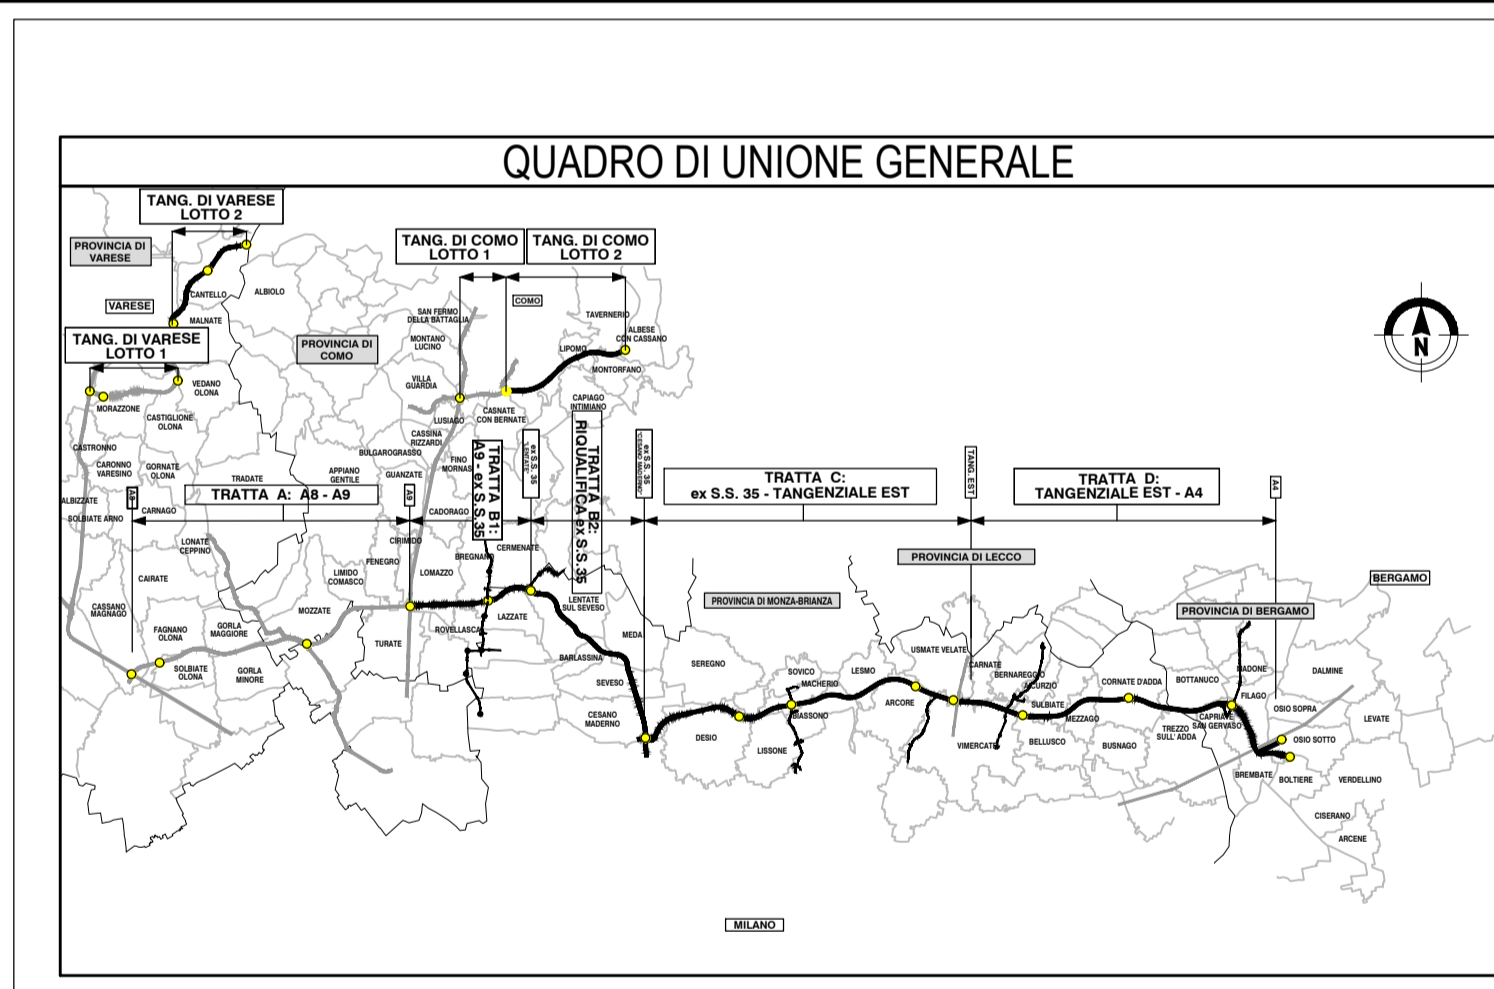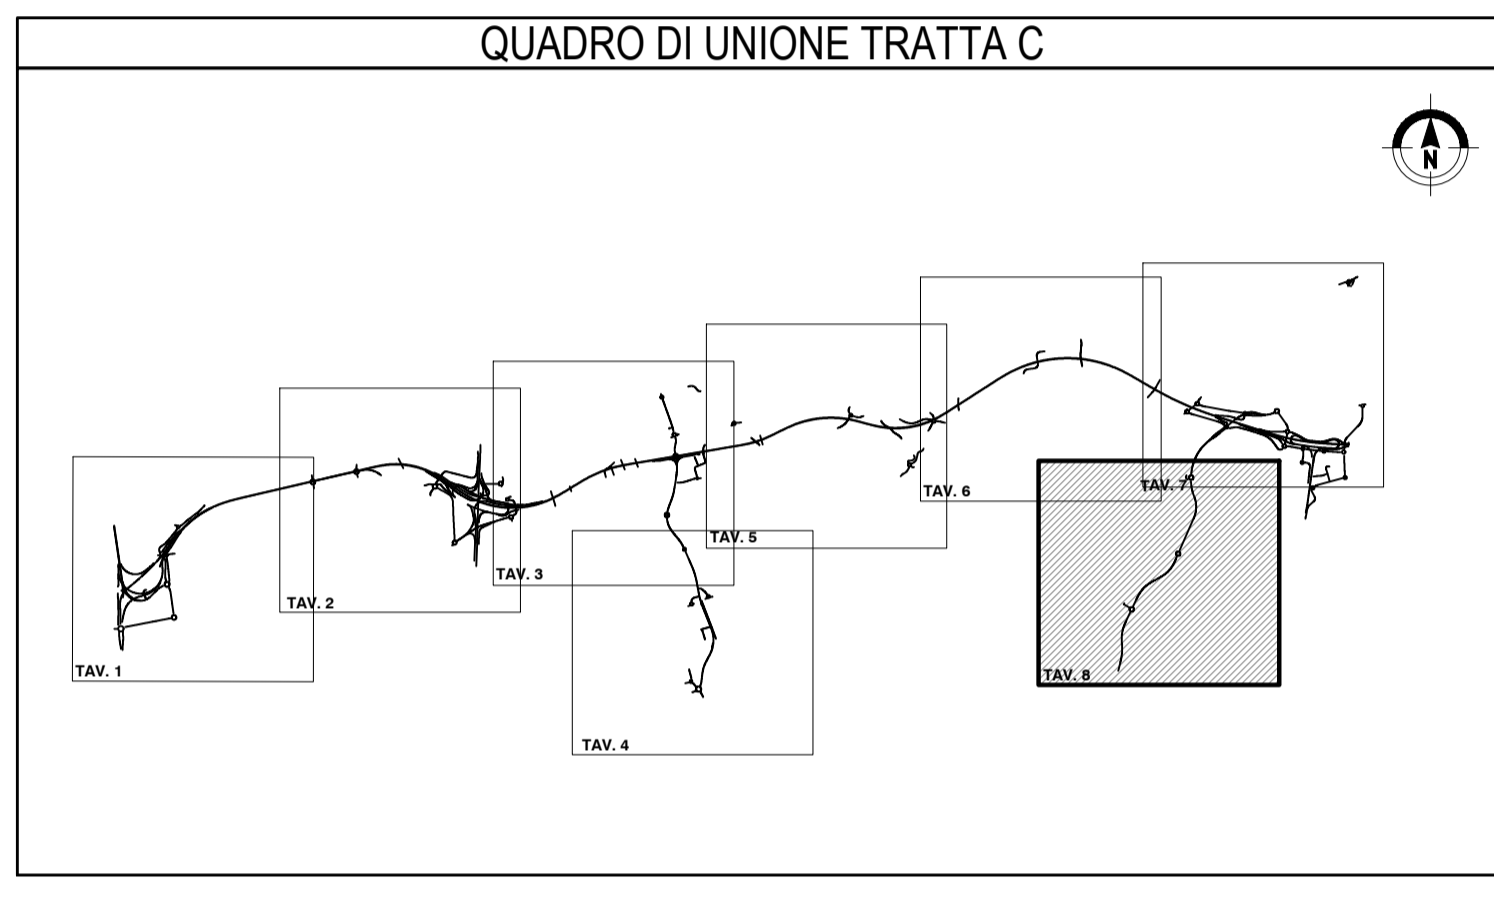

**COLLEGAMENTO AUTOSTRADALE
DALMINE-COMO-VARESE-VALICO DEL GAGGIOLO E OPERE AD ESSO CONNESSE**

**PROGETTO ESECUTIVO
TRATTA C**

**AMBIENTE E PAESAGGIO
INTERVENTI DI MITIGAZIONE, COMPENSAZIONE E RIPRISTINO AMBIENTALE
PLANIMETRIE DEGLI INTERVENTI DI MITIGAZIONE E COMPENSAZIONE AMBIENTALE - TAV. 8**

CODICE C.U.P. F11800027007

IDENTIFICAZIONE ELABORATO		CONTRAENTE GENERALE	
BASE PROGETTUALE AMBITO TRATTA CATEGORIA OFFERTA PARTI DI OPERA TIPO ELABORATO PROGRESSIVA VERSIONE ESTERNA	WBS CC 000 AT00 120 PL 008 A	PEDELOMBARDA NUOVA S.p.A.	DATA REVISIONE ELABORAZIONE PROGETTUALE
DATA SCALA	4 Maggio 2023 1:5.000	4 Maggio 2023 Emissione A01 Emissione per confronti A02	PROGETTISTI RESPONSABILE INTEGRAZIONE PRESTAZIONI SPECIALISTICHE Ing. Carlo Galati
CONCEDENTE CONCESSIONE AUTOSTRADALI LOMBARDE	CONCESSIONARIO Autostrada Pedemontana Lombarda S.p.A.	PROGETTISTA PROGER	

Il presente documento non potrà essere copiato, riprodotto o altrimenti pubblicato in tutto o in parte senza il consenso scritto di Autostrada Pedemontana Lombarda S.p.A. Ogni utilizzo non autorizzato sarà perseguito a nome di legge. This document may not be copied, reproduced or published either in part or entirely without the written permission of Autostrada Pedemontana Lombarda S.p.A. Unauthorized use will be prosecuted by law.