

**LEGENDA**

AREE DI INTERVENTO MITIGAZIONE PAESISTICO / AMBIENTALE

- Mitigazione esistente
- Prati verdi
- Prati arborei
- Boschi
- Mitigazione rocciosa
- Macchia forestale
- FILARE ARBOREO**
- Filare singolo/tepale arboreo di I grandezza
- Filare singolo/tepale arboreo di II grandezza
- Filare singolo/tepale arboreo di III grandezza
- FASCIA ARBOREA ARBUSTIVA**
- Fascia Arboreo - arbustive alberi I grandezza
- Fascia Arboreo - arbustive alberi II grandezza
- Fascia Arboreo - arbustive alberi III grandezza
- FASCIA ARBUSTIVA**
- Fascia di arbusti misti
- Arbusti ornamentali
- Fascia arbusti h=3m
- Fascia arbusti h=3 m

AREE INTERVENTO DI RIPRISTINO AMBIENTALE


- Ripristino ambientale arboreo
- Ripristino vegetazione arbustive opere arbusti arborei

Per la legenda delle essenze arboree e arbustive si rimanda agli elaborati dei tipologie di intervento delle opere di mitigazione. Codici da EAMGEA00GE00000E01 a EAMGEA00GE00000E015

**QUADRO DI UNIONE TRATTA B2**



**QUADRO DI UNIONE GENERALE**

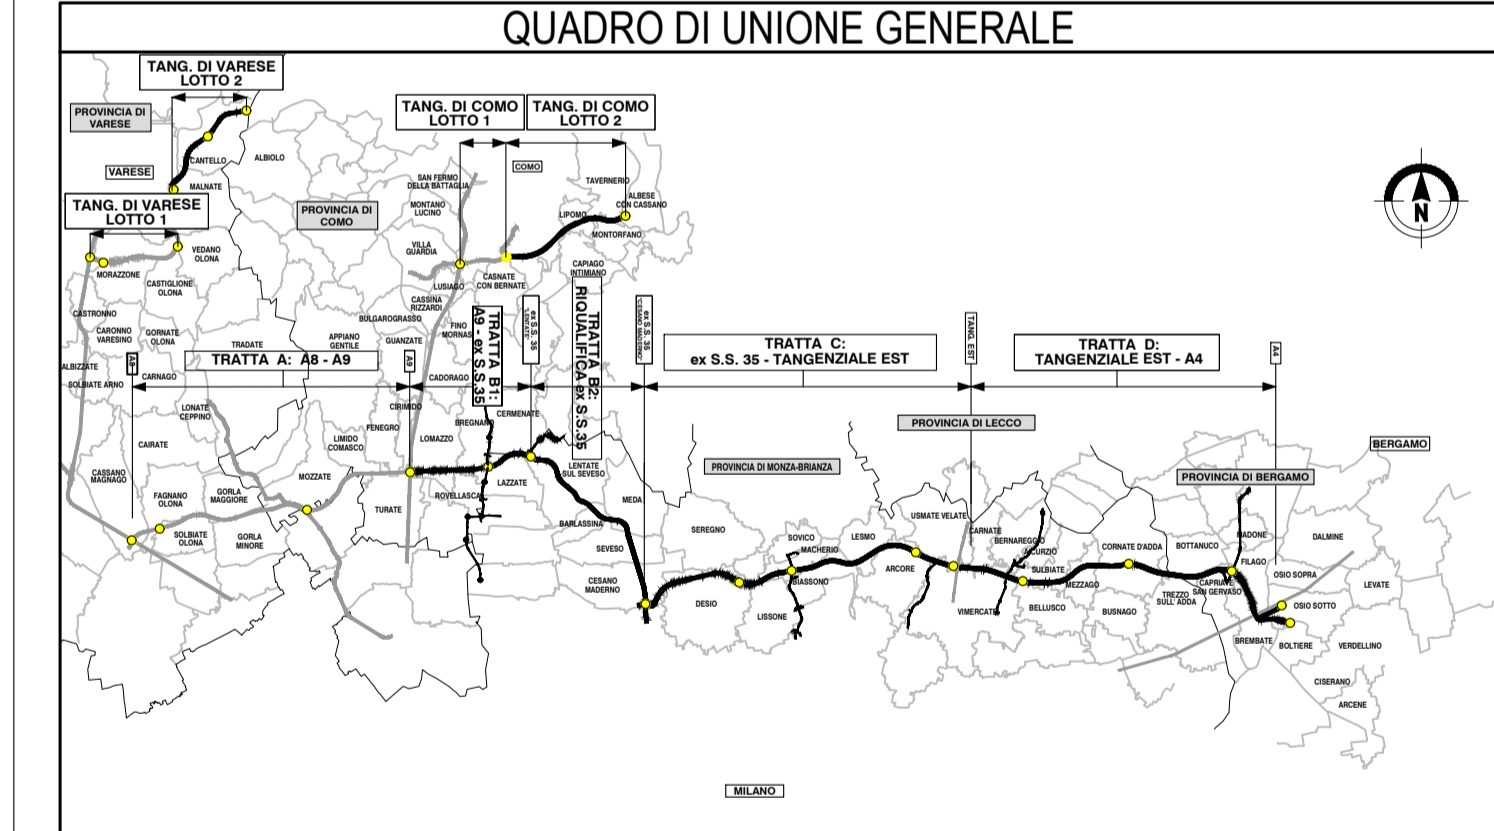

**COLLEGAMENTO AUTOSTRADALE**  
**DALMINE-COMO-VARESE-VALICO DEL GAGGIOLO E OPERE AD ESSO CONNESSE**

CODICE C.U.P. F11B000027007

**PROGETTO ESECUTIVO**  
**TRATTA B2**

**AMBIENTE E PAESAGGIO**  
**INTERVENTI DI INSERIMENTO PAESISTICO - AMBIENTALE E RIPRISTINO**  
**PLANIMETRIE DEGLI INTERVENTI DI MITIGAZIONE E COMPENSAZIONE AMBIENTALE - TAV.22**

IDENTIFICAZIONE ELABORATO				CONTRAENTE GENERALE																																							
FASE PROGETTUALE	V205	TRATTA	OPERA	<b>PEDELOMBARDA NUOVA S.c.p.A.</b>																																							
AMBITO	CATEGORIA	OPERA	
IT	AM B2	000 AT00	122 DP	<table border="1" style="width: 100%; border-collapse: collapse;"> <thead> <tr style="background-color: #90EE90;"> <th colspan="2">DATA</th> <th colspan="2">REVISIONE</th> <th colspan="2">ELABORAZIONE PROGETTUALE</th> </tr> </thead> <tbody> <tr> <td>DATA</td> <td>Luglio 2023</td> <td>Bozza</td> <td>A01</td> <td>PROGETTISTI</td> <td>RESPONSABILE</td> </tr> <tr> <td>SCALA</td> <td>1:1.000</td> <td>Luglio 2023</td> <td>A02</td> <td>PROGER</td> <td>INTEGRAZIONE</td> </tr> <tr> <td></td> <td></td> <td></td> <td></td> <td>PROGER</td> <td>PRESTAZIONI</td> </tr> <tr> <td></td> <td></td> <td></td> <td></td> <td>PROGER</td> <td>SPECIALISTICHE</td> </tr> <tr> <td></td> <td></td> <td></td> <td></td> <td>PROGER</td> <td></td> </tr> </tbody> </table>				DATA		REVISIONE		ELABORAZIONE PROGETTUALE		DATA	Luglio 2023	Bozza	A01	PROGETTISTI	RESPONSABILE	SCALA	1:1.000	Luglio 2023	A02	PROGER	INTEGRAZIONE					PROGER	PRESTAZIONI					PROGER	SPECIALISTICHE					PROGER	
DATA		REVISIONE						ELABORAZIONE PROGETTUALE																																			
DATA	Luglio 2023	Bozza	A01	PROGETTISTI	RESPONSABILE																																						
SCALA	1:1.000	Luglio 2023	A02	PROGER	INTEGRAZIONE																																						
				PROGER	PRESTAZIONI																																						
				PROGER	SPECIALISTICHE																																						
				PROGER																																							
CONCEDENTE	CONCESSIONARIO			PROGETTISTA																																							
CONCESSIONI AUTOSTRADALI LOMBARDE	Autostrada Padanese Lombarde			PROGER, P&S, G&S, G&S																																							