




01 Planimetria di progetto Galleria Baruccana
1:1000

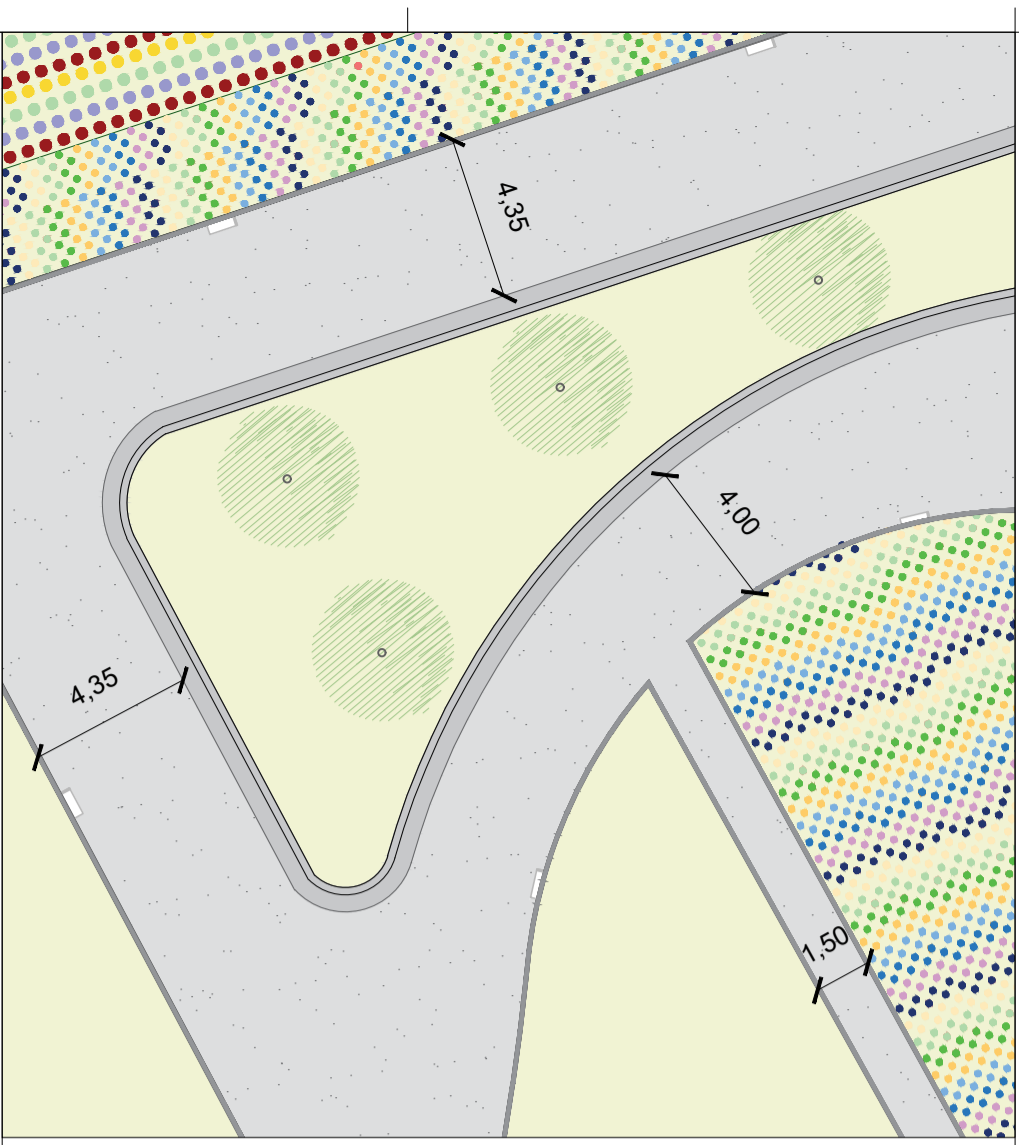

02 ZOOM 1
1:200

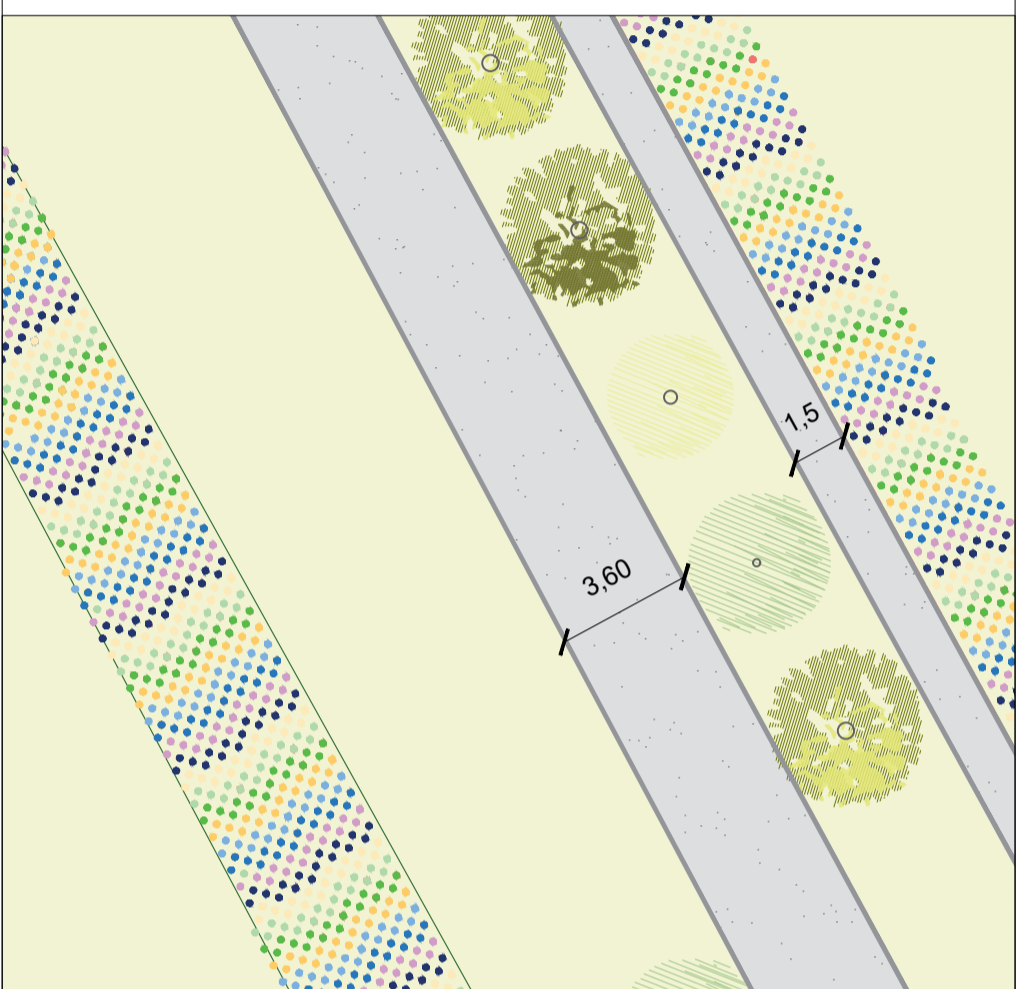


03 ZOOM 2
1:200

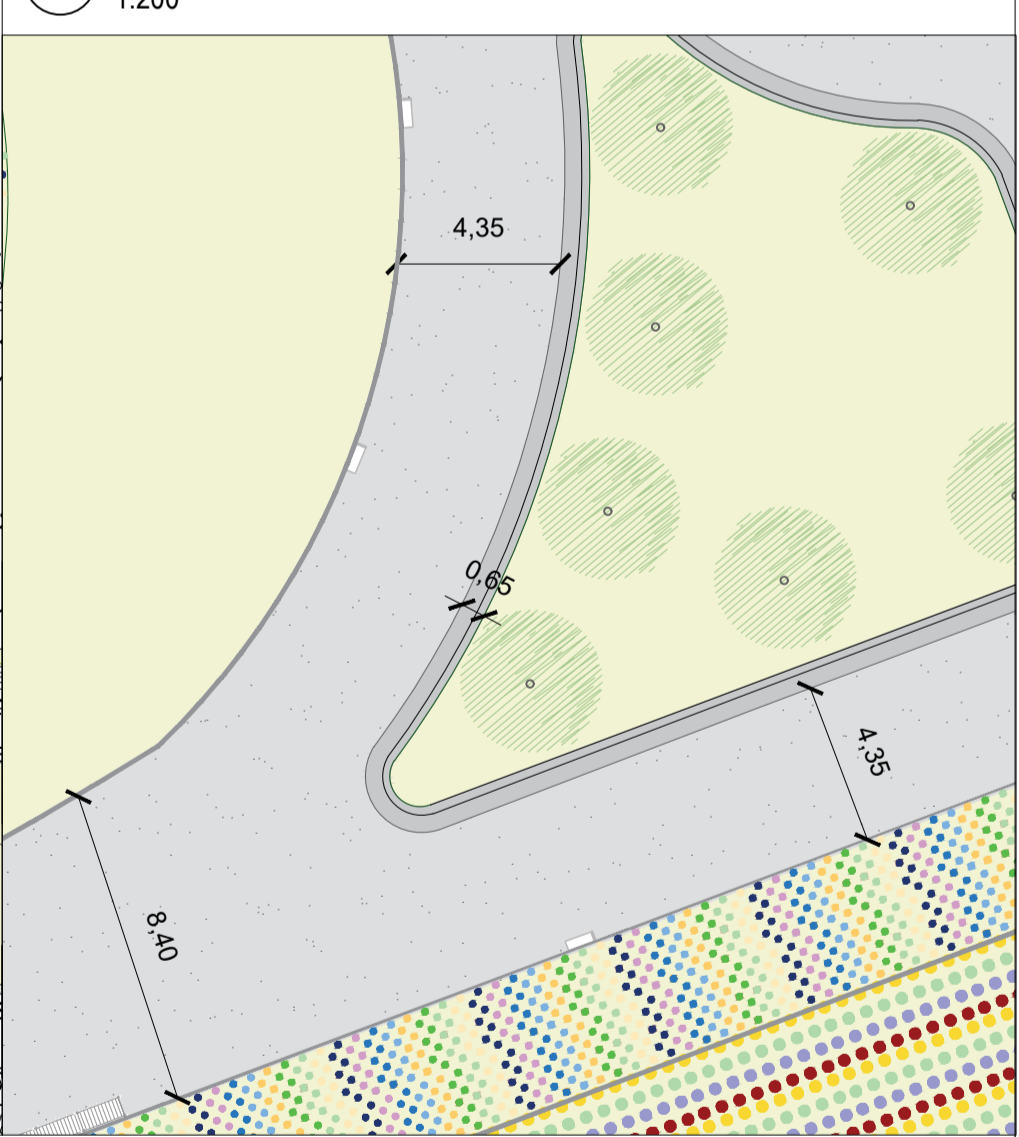


04 ZOOM 3
1:200

FILARE SINGOLO PLURI SPECIFICO

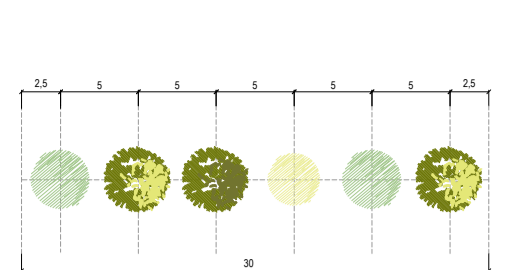


- ALBERI
- Carpinus betulus
 - Prunus avium
 - Acer campestre
 - Malus sylvatica

FILARE SINGOLO MONOSPECIFICO

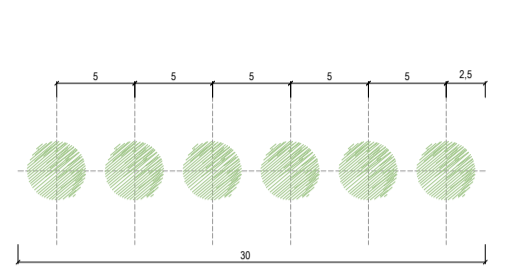


- ALBERI
- Prunus avium

MIX ARBUSTIVO

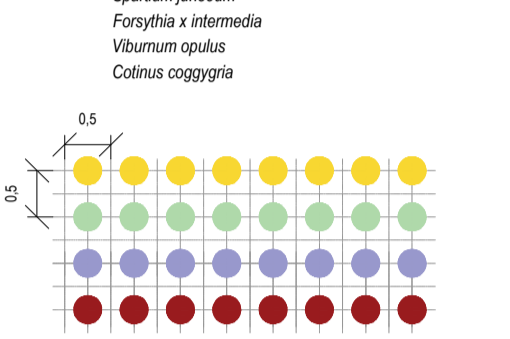

- ARBUSTI
- Spartium junceum
 - Forsythia x intermedia
 - Viburnum opulus
 - Cotinus coggygria

MIX ERBACEO

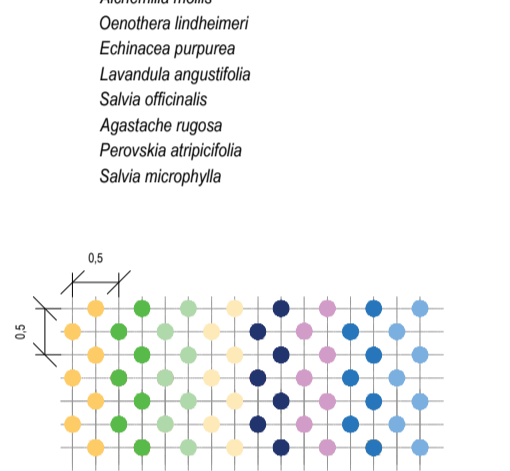


- ERBACEE
- Alchemilla mollis
 - Oenothera lindheimeri
 - Echinacea purpurea
 - Lavandula angustifolia
 - Salvia officinalis
 - Agastache rugosa
 - Perovskia atriplicifolia
 - Salvia microphylla

06 Sesti di impianto

Descrizione	Unità di misura	Quantità
PRATO STABILE	mq	15.004
PRATO NATURALE	mq	3.270
CONDIZIONAZIONE QUERCIO CARPINETO	Unità di misura	Quantità
FILARE MONOSPECIFICO		
Specie: Prunus avium Circonferenza: 8-10cm Altezza: 60-80 cm	Cad	11
FILARE PLURI SPECIFICO		
Specie: Prunus avium Circonferenza: 8-10cm Altezza: 60-80 cm	Cad	7
Specie: Acer campestre Circonferenza: 8-10cm Altezza: 60-80 cm	Cad	7
Specie: Carpinus betulus Circonferenza: 8-10cm Altezza: 60-80 cm	Cad	4
Specie: Malus sylvatica Circonferenza: Altezza: 150-175 cm	Cad	4
CONDIZIONAZIONE QUERCIO CARPINETO		
MIX ARBUSTIVO	mq	1.309
CONDIZIONAZIONE QUERCIO CARPINETO		
Specie: Spartium junceum Dimensione vaso: 18cm - 3 litri Altezza: 60-80 cm	Cad	1.745
Specie: Forsythia x intermedia Dimensione vaso: 18cm - 3 litri Altezza: 60-80 cm	Cad	1.745
Specie: Cotinus coggygria Dimensione vaso: 18cm - 3 litri Altezza: 60-80 cm	Cad	1.745
Specie: Viburnum opulus Dimensione vaso: 18cm - 3 litri Altezza: 60-80 cm	Cad	1.745
CONDIZIONAZIONE QUERCIO CARPINETO		
MIX ERBACEO	mq	1.674
CONDIZIONAZIONE QUERCIO CARPINETO		
Specie: Alchemilla mollis Dimensione vaso: 9-12 cm	Cad	1.953
Specie: Oenothera lindheimeri Dimensione vaso: 9-12 cm	Cad	1.953
Specie: Echinacea purpurea Dimensione vaso: 9-12 cm	Cad	1.953
Specie: Lavandula angustifolia Dimensione vaso: 9-12 cm	Cad	1.953
Specie: Salvia officinalis Dimensione vaso: 9-12 cm	Cad	1.953
Specie: Agastache rugosa Dimensione vaso: 9-12 cm	Cad	1.953
Specie: Perovskia atriplicifolia Dimensione vaso: 9-12 cm	Cad	1.953
Specie: Salvia microphylla Dimensione vaso: 9-12 cm	Cad	1.953

LEGENDA

- AREE DI INTERVENTO MITIGAZIONE PAESISTICO / AMBIENTALE
OPERA A VERDE
- Perimetro area di intervento - Galleria Baruccana
 - Prato stabile
Quantità: 15004 m²
 - Prato naturale / fiorito
Quantità: 3270 m²
 - Mix arbustivo
Quantità: 1309 m²
 - Mix erbaceo
Quantità: 1674 m²
 - Rampicanti
Quantità: 76 m²
 - Prunus avium
Quantità n: 18
 - Acer campestre
Quantità n: 7
 - Carpinus betulus
Quantità n: 4
 - Malus sylvatica
Quantità n: 4
- PAVIMENTAZIONI E ARREDI
- Terra battuta area pensile
Quantità: 1871
 - Seduta
Quantità: 117 m²
 - Cestini porta rifiuti
Quantità n: 10
 - Porta biciclette
Quantità n: 6

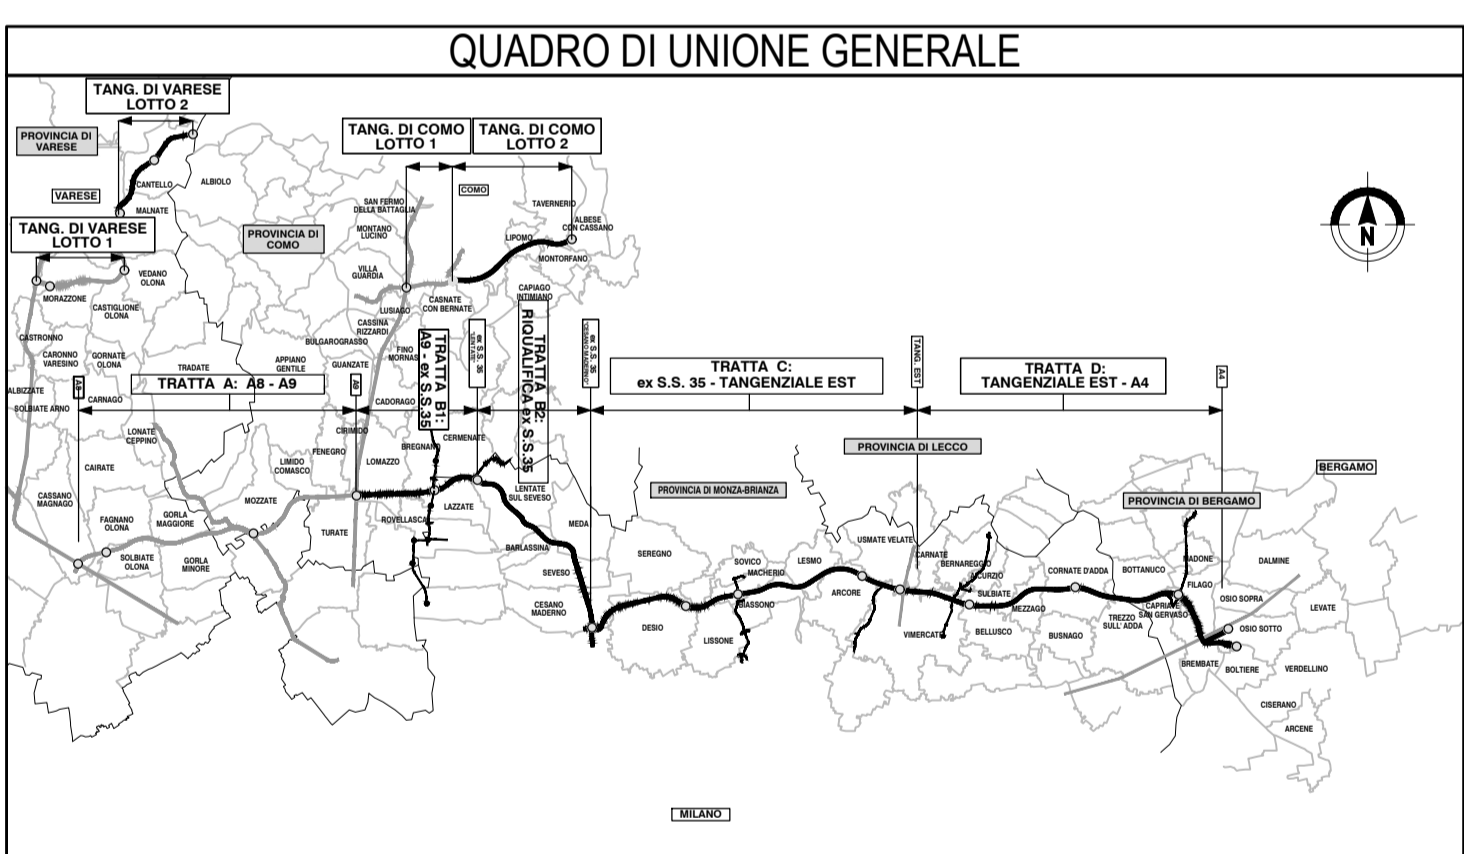

CONCESSIONARI AUTOSTRADALI LOMBARDE

COLLEGAMENTO AUTOSTRADALE DALMINE-COMO-VARESE-VALICO DEL GAGGIOLLO E OPERE AD ESSO CONNESSE

CODICE C.U.P. F118060027007

PROGETTO ESECUTIVO TRATTA B2

INTERVENTI DI MITIGAZIONE AMBIENTALI - TAV 1 (GALLERIA BARUCCANETTA)

FASE PROGETTUALE	AMBITO	TRATTA	CATEGORIA	OPERA	PARTE DI OPERA	TIPICITÀ	PROGRESSIVA	REVISIONE ESTERNA
E	AM	B2	000	AT00	122	DP	026	A

CONTRAENTE GENERALE: PEDELOMBARDA NUOVA S.p.A.


ELABORAZIONE PROGETTUALE: PROGETTISTI, RESPONSABILE, PRESTAZIONI, SPECIALISTICHE

CONCEDENTE: CONCESSIONARI AUTOSTRADALI LOMBARDE

CONCESSIONARIO: CONCESSIONARI AUTOSTRADALI LOMBARDE

PROGETTISTA: PROGER, RACK, etc.

05 Sezione 0+149.10
1:250

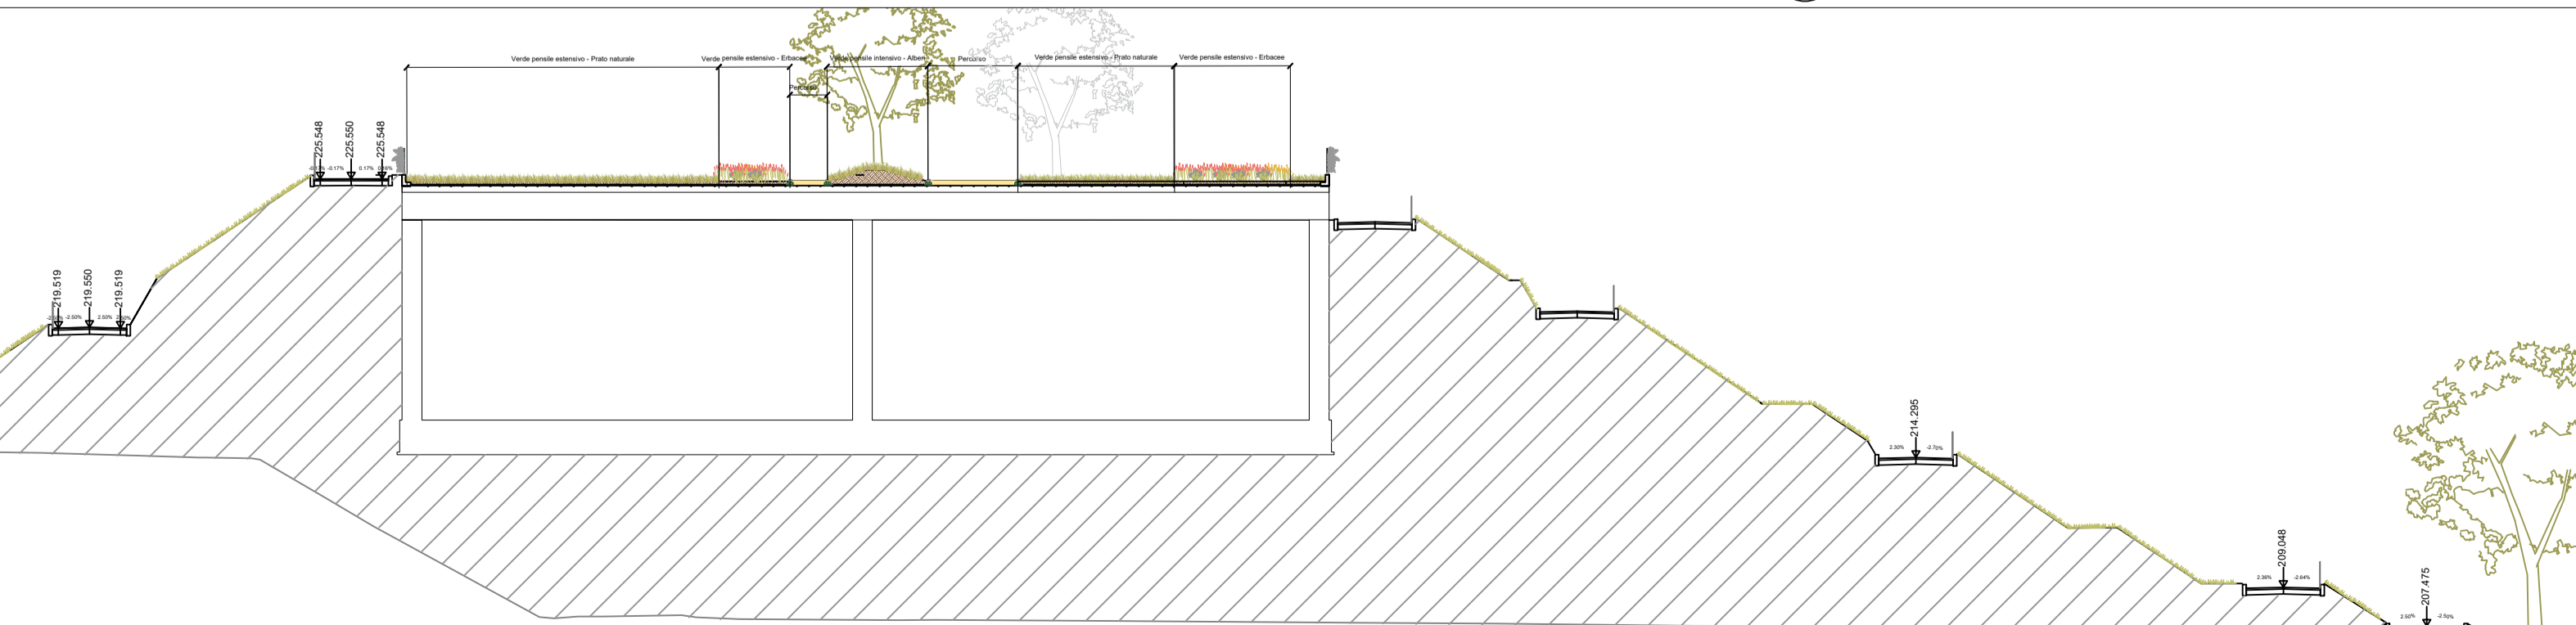

Il presente documento non potrà essere copiato, riprodotto o altrimenti pubblicato in tutto o in parte senza il consenso scritto di Autostrada Pademontana Lombarda S.p.A. Ogni utilizzo non autorizzato sarà perseguito a norma di legge. This document may not be copied, reproduced or published either in part or entirely without the written permission of Autostrada Pademontana Lombarda S.p.A. Unauthorized use will be persecuted by law.