




01 Planimetria di progetto Galleria Seveso
1:1000

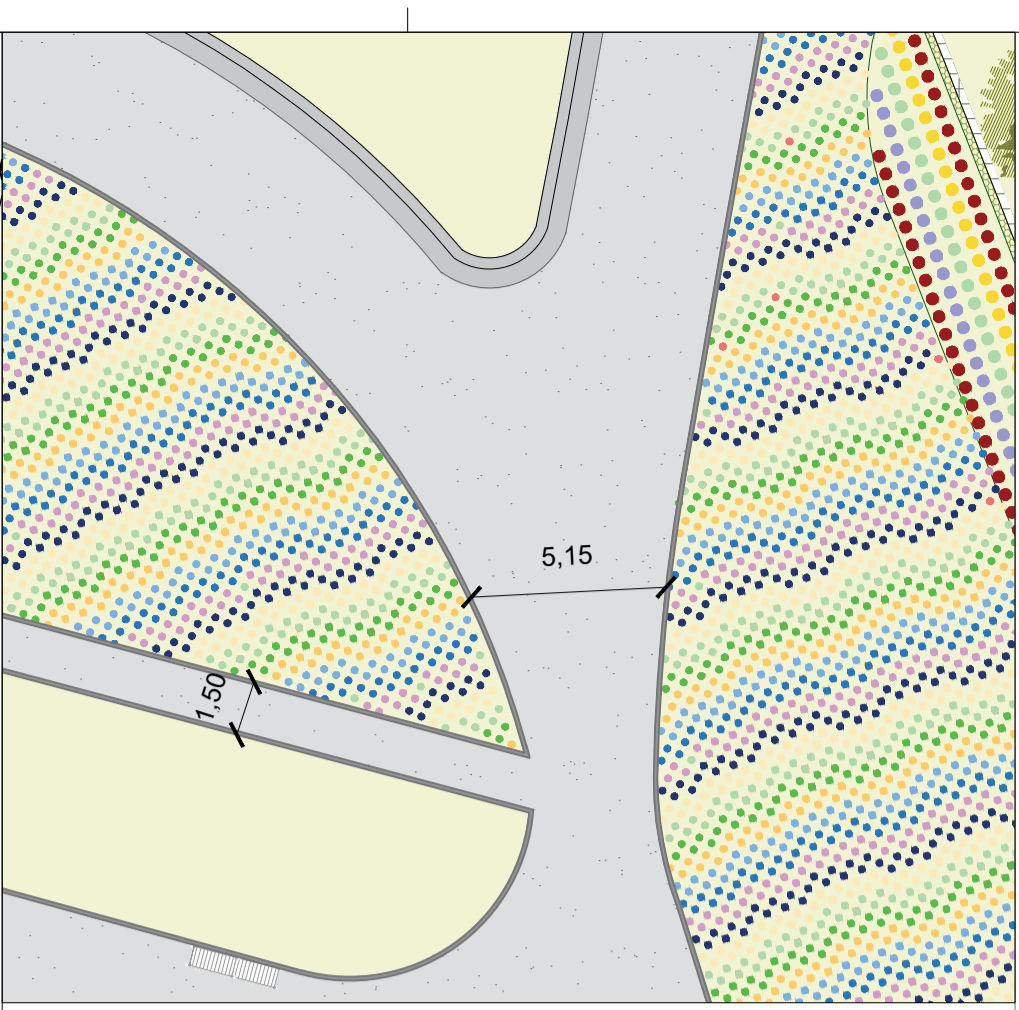


02 ZOOM 1
1:200



03 ZOOM 2
1:200





04 ZOOM 3
1:200

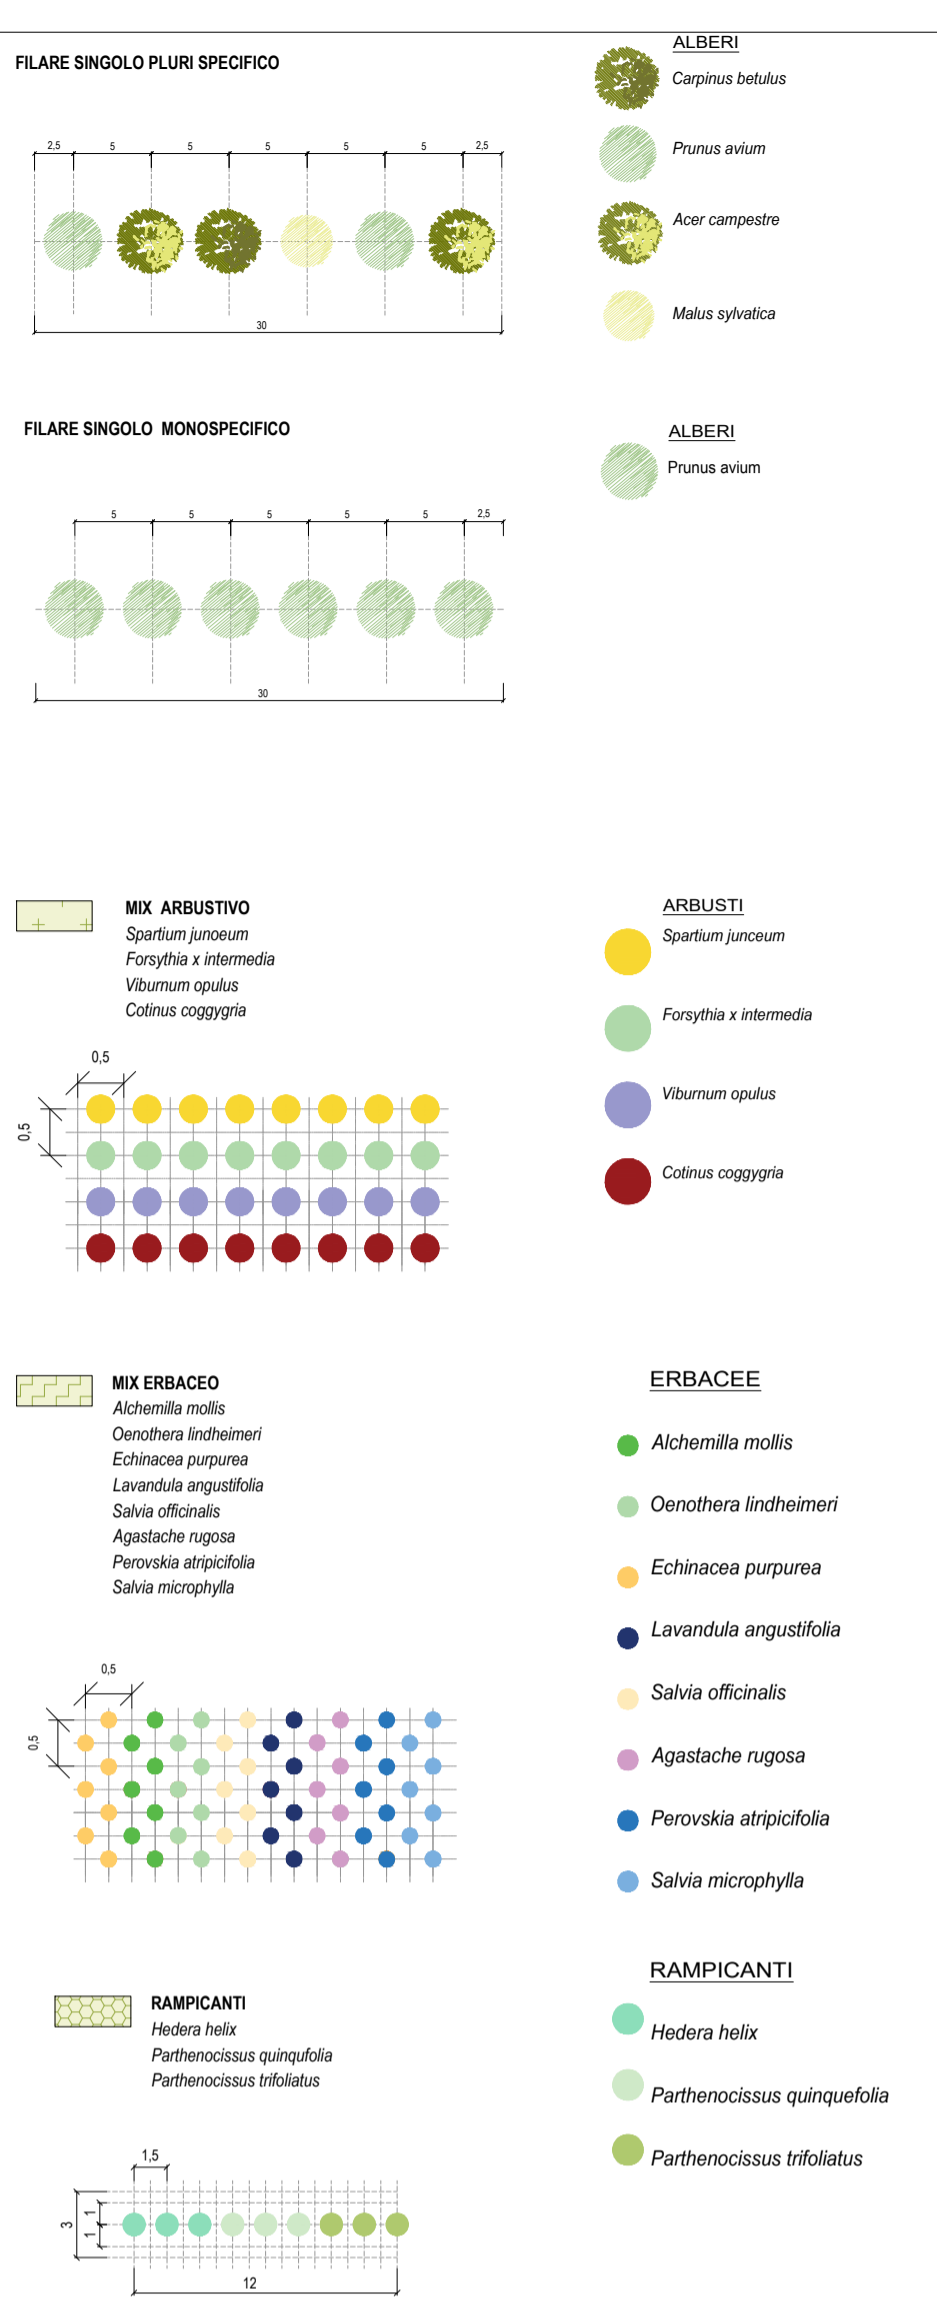

04 Sesti di impianto

Descrizione	Unità di misura	Quantità
PRATO STABILE	mq	847
PRATO NATURALE	mq	7300
CONDIZIONAZIONE QUERCO CARPINETO FILARE MONOSPECIFICO Prunus avium	mq	
Specie: Prunus avium Circonferenza: 8-10cm Altezza: 60-80 cm	Cad.	5
CONDIZIONAZIONE QUERCO CARPINETO FILARE PLURI SPECIFICO Prunus avium	mq	
Specie: Prunus avium Circonferenza: 8-10cm Altezza: 60-80 cm	Cad.	13
Specie: Acer campestre Circonferenza: 8-10cm Altezza: 60-80 cm	Cad.	12
Specie: Carpinus betulus Circonferenza: 8-10cm Altezza: 60-80 cm	Cad.	11
Specie: Malus sylvatica Circonferenza: Altezza: 150-175 cm	Cad.	7
CONDIZIONAZIONE QUERCO CARPINETO MIX ARBUSTIVO Spartium junceum	mq	3310
Specie: Spartium junceum Dimensione vaso: 18cm - 3 litri Altezza: 60-80 cm	Cad.	3.783
Specie: Forsythia x intermedia Dimensione vaso: 18cm - 3 litri Altezza: 60-80 cm	Cad.	3.783
Specie: Viburnum opulus Dimensione vaso: 18cm - 3 litri Altezza: 60-80 cm	Cad.	3.783
Specie: Cotinus coggygria Dimensione vaso: 18cm - 3 litri Altezza: 60-80 cm	Cad.	3.783
CONDIZIONAZIONE QUERCO CARPINETO MIX ERBACEO Alchemilla mollis	mq	3.430
Specie: Alchemilla mollis Dimensione vaso: 9-12 cm	Cad.	4.002
Specie: Oenothera lindheimeri Dimensione vaso: 9-12 cm	Cad.	4.002
Specie: Echinacea purpurea Dimensione vaso: 9-12 cm	Cad.	4.002
Specie: Lavandula angustifolia Dimensione vaso: 9-12 cm	Cad.	4.002
Specie: Salvia officinalis Dimensione vaso: 9-12 cm	Cad.	4.002
Specie: Agastache rugosa Dimensione vaso: 9-12 cm	Cad.	4.002
Specie: Perovskia atriplicifolia Dimensione vaso: 9-12 cm	Cad.	4.002
Specie: Salvia microphylla Dimensione vaso: 9-12 cm	Cad.	4.002

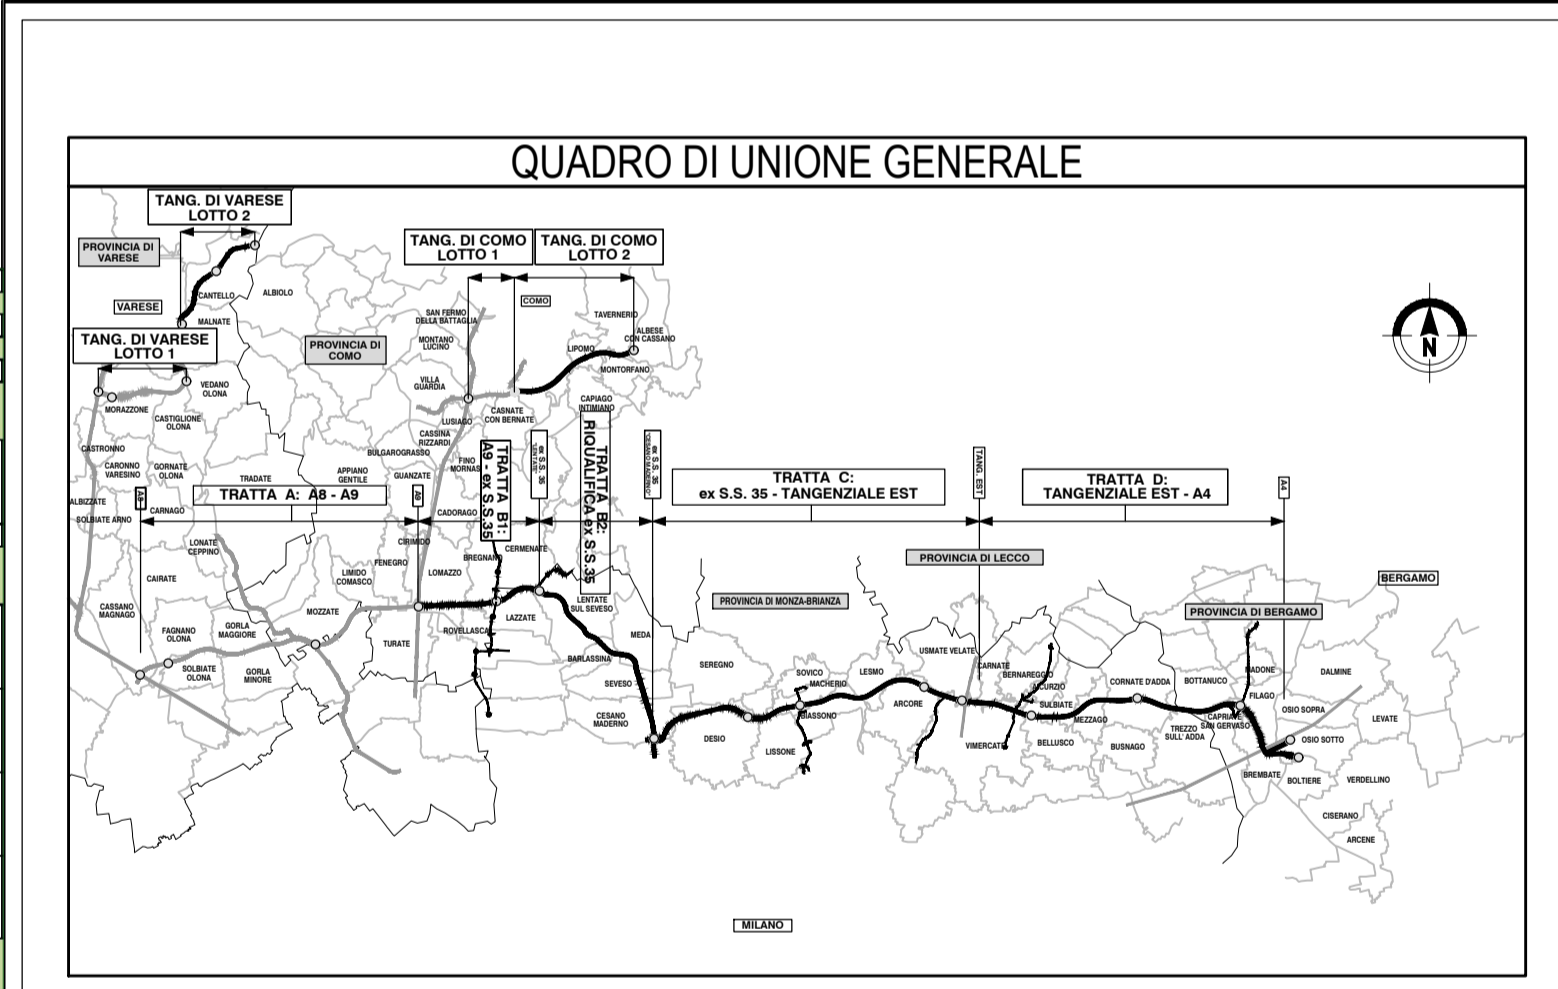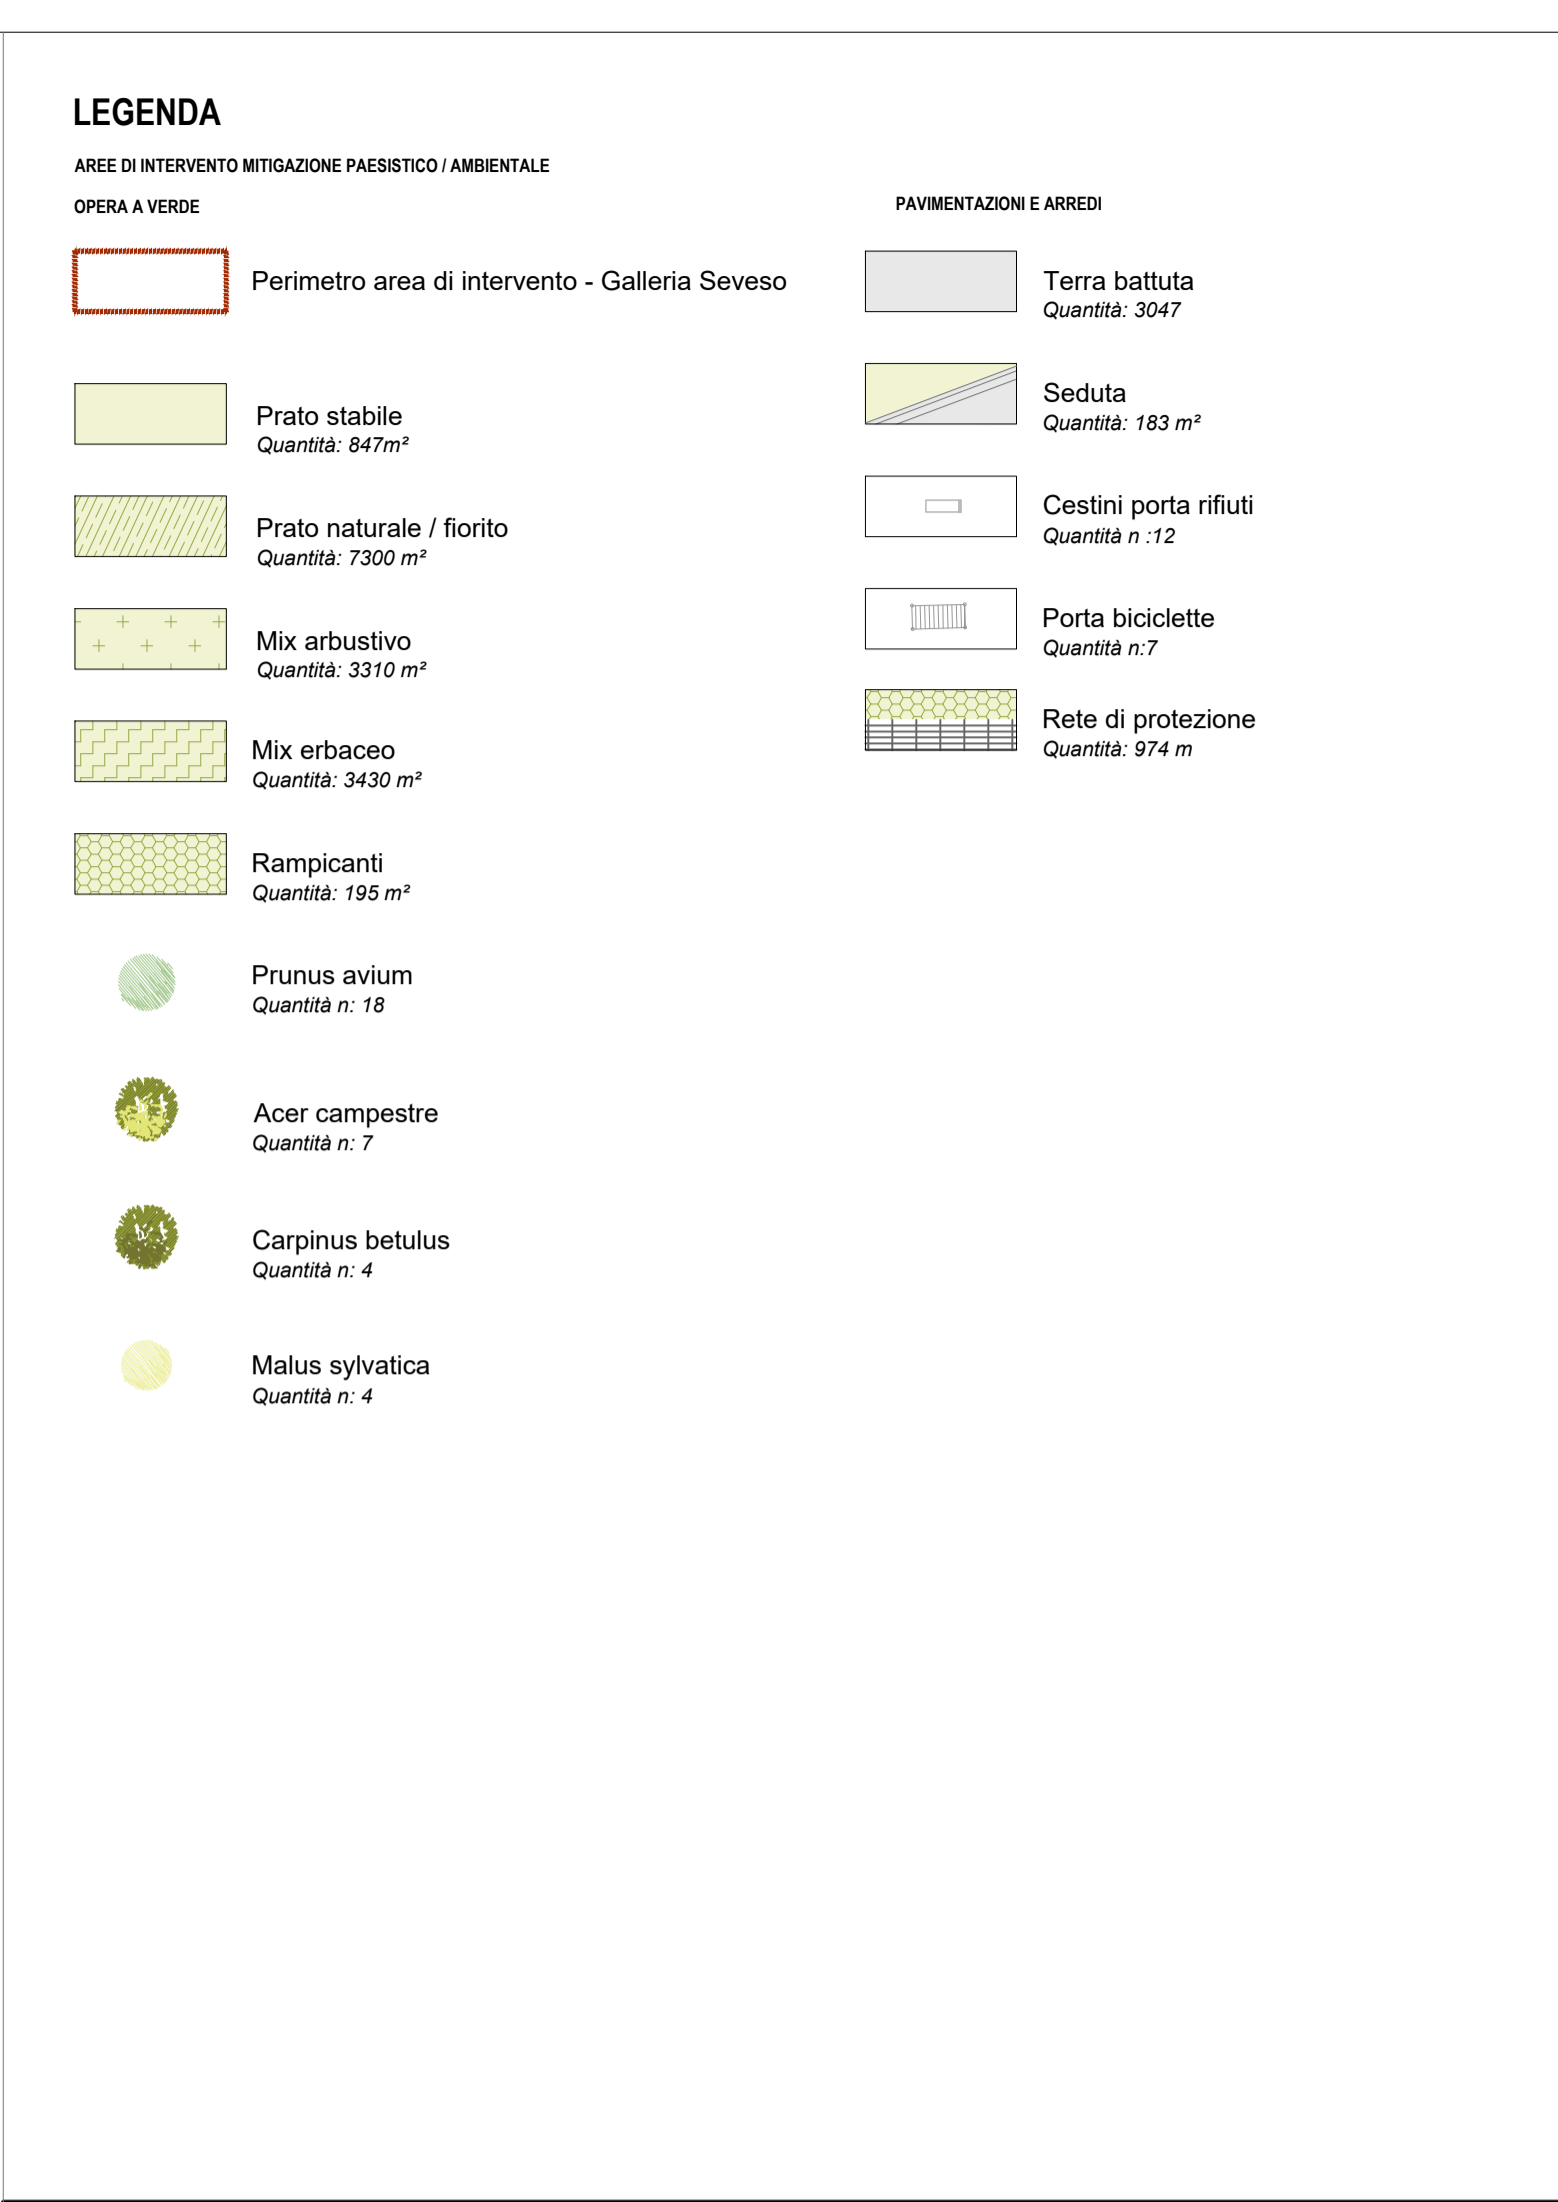

CONCESSIONE AUTOSTRADALI LOMBARDE

COLLEGAMENTO AUTOSTRADALE
DALMINE-COMO-VARESE-VALICO DEL GAGGIOLLO E OPERE AD ESSO CONNESSE

CODICE C.U.P. F11800027007

PROGETTO ESECUTIVO
TRATTA B2

INTERVENTI DI MITIGAZIONE
DETTAGLIO PLANIMETRICO MITIGAZIONI AMBIENTALI - TAV 2 (GALLERIA SEVESO)

IDENTIFICAZIONE ELABORATO

FASE PROGETTUALE	AMBITO	TRATTA	CATEGORIA	OPERA	PARTE DI OPERA	TIPO ELABORATO	PROGRESSIVA	REVISIONE ESTERNA
E	AM	B2	000	AT00	122	DP	027	A

CONTRAENTE GENERALE


PEDELOMBARDA NUOVA S.p.A.

DATA	REVISIONE	ELABORAZIONE PROGETTUALE
14 Luglio 2023	Bozza	PROGETTISTI
24 Luglio 2023	Emissione	PROGETTO ESECUTIVO


CONCEDENTE

CONCESSIONARIO

PROGETTISTA

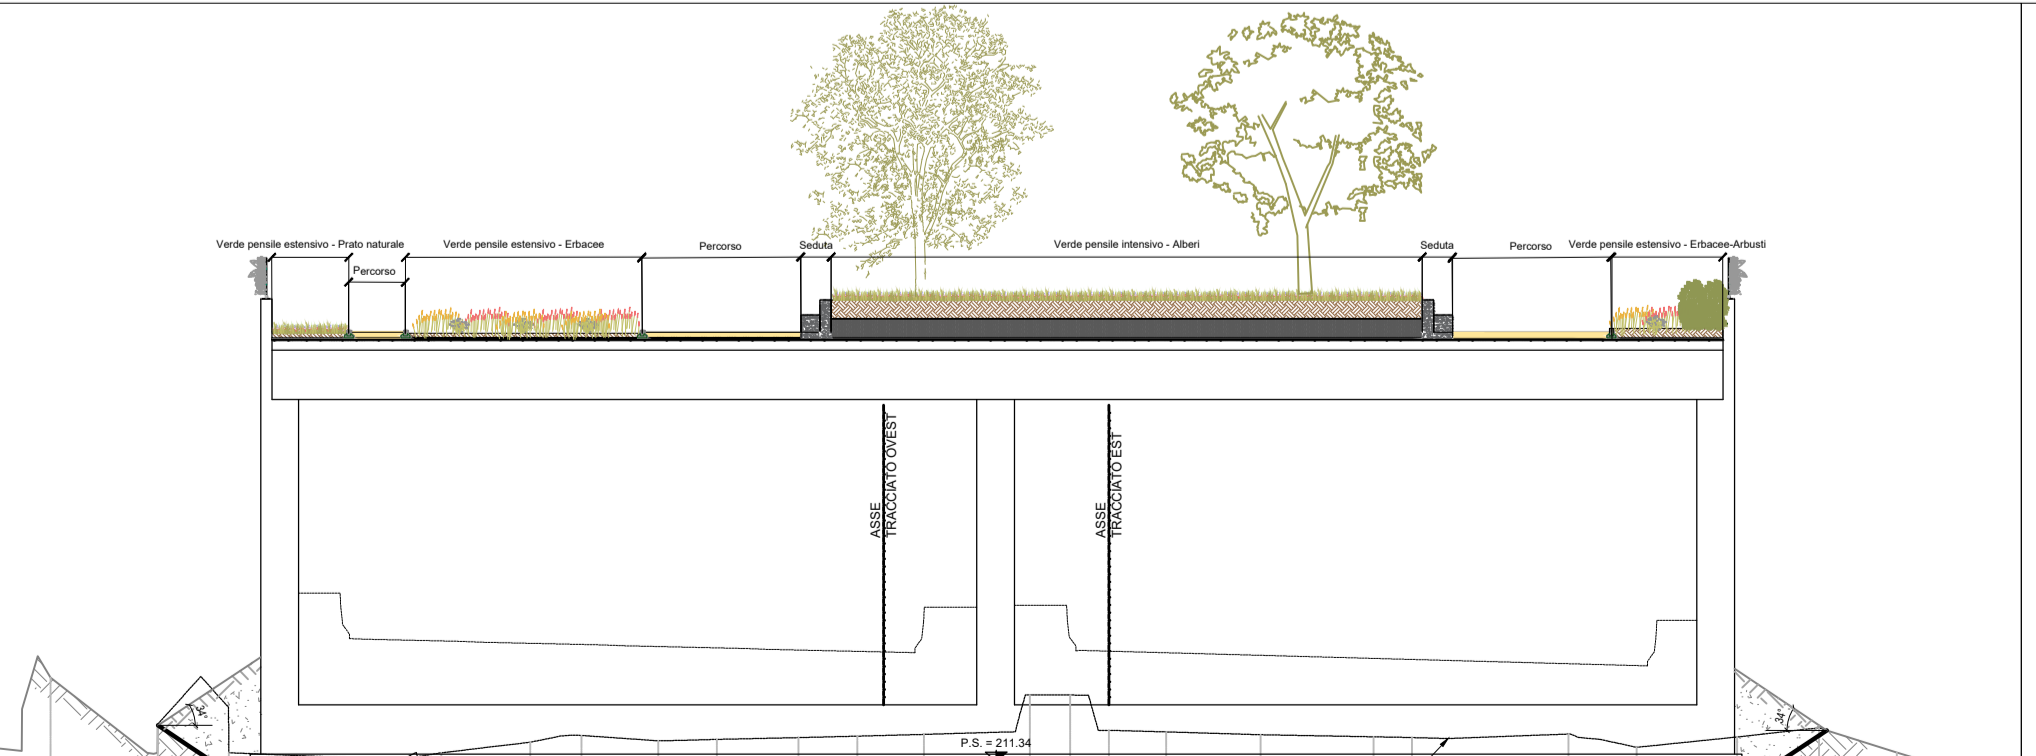

02 Sezione Km 7+300
1:200

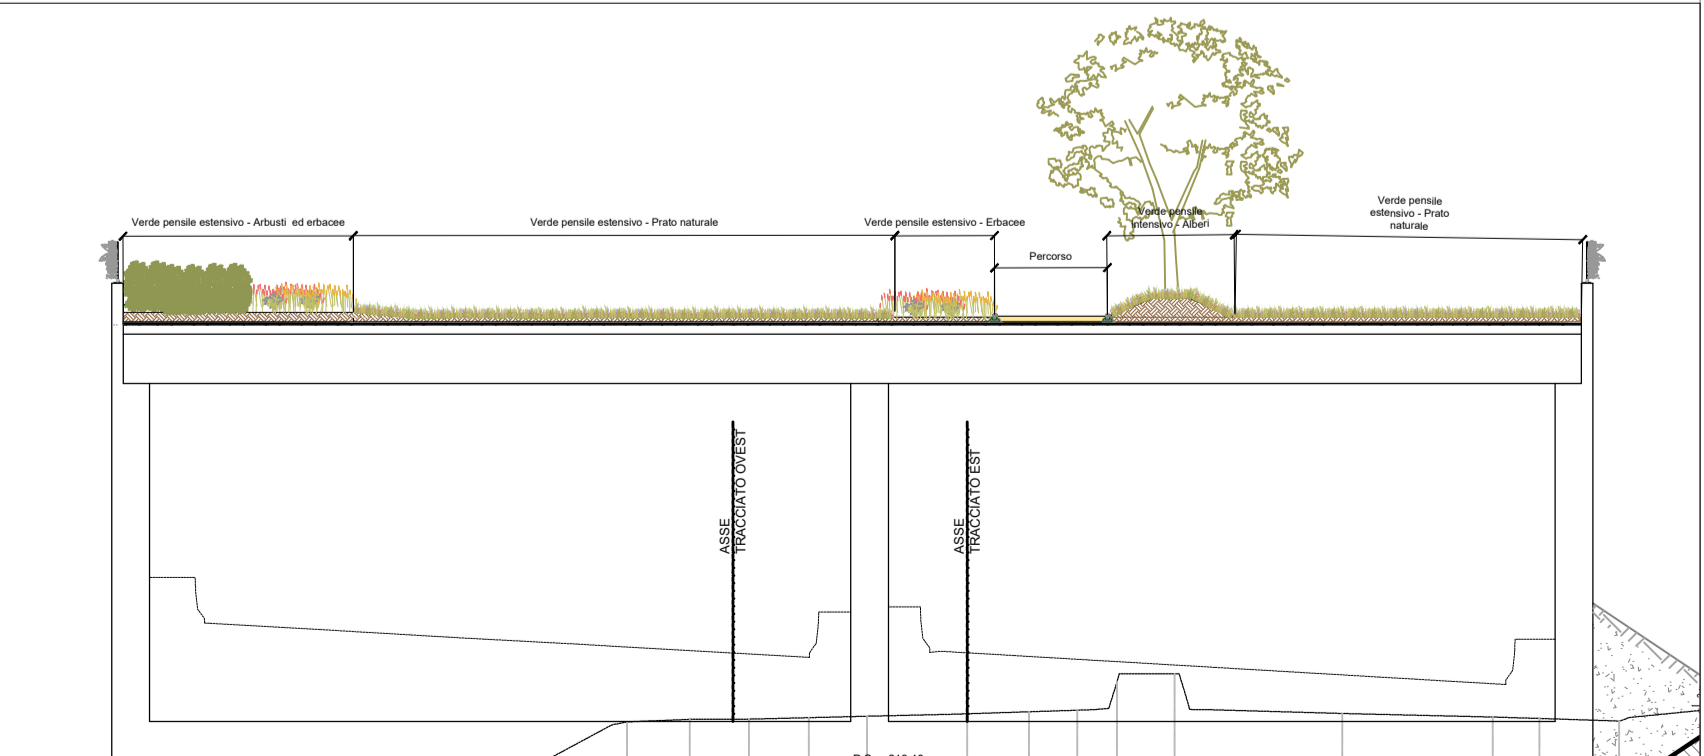

03 Sezione Km 7+400
1:200