


- LEGENDA**
- Tracciato di progetto
 - RER
 - ▭ Elementi di primo livello della RER
 - ▨ Corridoi regionali bassa - moderata antropizzazione
 - Unità foresali
 - Parchi locali di interesse sovracomunale
 - VIABILITA'
 - Strade secondarie
 - Strade principali
 - ⊕ Rete ferroviaria
 - Limiti amministrativi



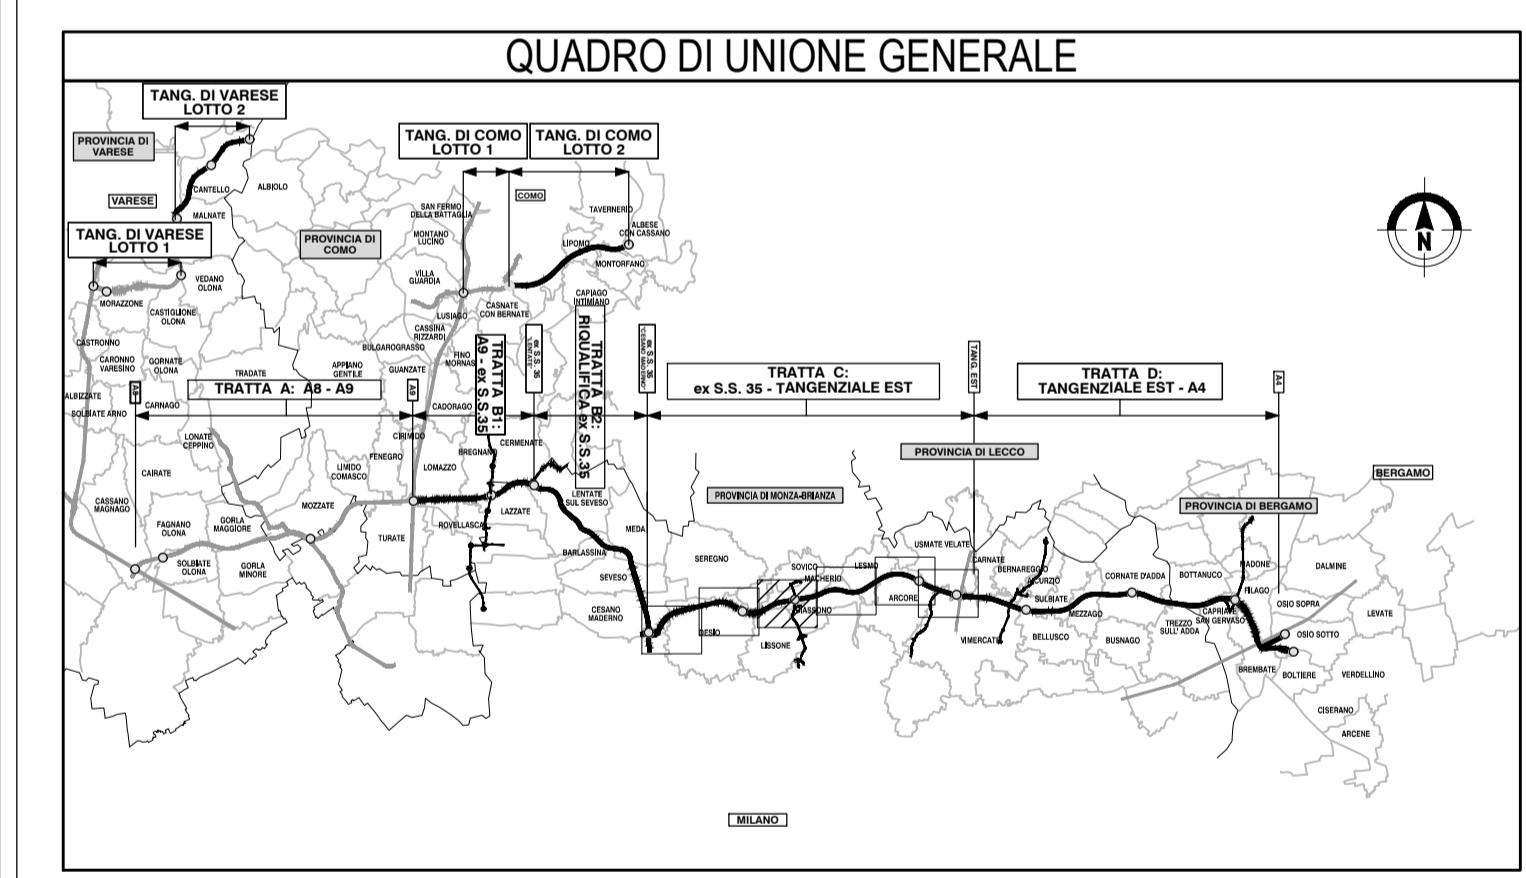


**COLLEGAMENTO AUTOSTRADALE
DALMINE-COMO-VARESE-VALICO DEL GAGGIOLO E OPERE AD ESSO CONNESSE**

CODICE CLUP: F118060027007

**PROGETTO ESECUTIVO
TRATTA C**

**ANALISI PAESISTICA
RETI ECOLOGICHE - TAV. 3**

IDENTIFICAZIONE ELABORATO				CONTRAENTE GENERALE			
FASE PROGETTUALE	AMBITO	TRATTA	CATEGORIA	OPERA	PARTE DI OPERA	PROGRESSIVA	REVISIONE ESTERNA
	AM	CC	000	A100	120	EC	003
DATA	Giugno 2023			SCALA	1:5000		
CONCEDENTE				CONCESSIONARIO			
CONCESSIONI AUTOSTRADALI LOMBARDE				Autostrada Pademontana Lombarda			
ELABORAZIONE PROGETTUALE				PROGETTISTA			
DATA 14 marzo 2023 Bozza A01 giugno 2023 Emissione A02 giugno 2023 Emissione A03				RESPONSABILE INTEGRAZIONE PRESTAZIONI SPECIALISTICHE Ing. Carlo Luzzi			
PROGETTISTI Progetta s.p.a. Ing. M. Lanza Ing. M. Santoni				RESPONSABILE INTEGRAZIONE PRESTAZIONI SPECIALISTICHE Ing. Carlo Luzzi			

