


- LEGENDA**
- Tracciato di progetto RER
 - Varchi della RER
 - Elementi di secondo livello della RER
 - Corridoi regionali bassa - moderata antropizzazione
 - Unità foresali
 - Parchi locali di interesse sovracomunale
- VIABILITA'**
- Strade secondarie
 - Strade principali
 - Rete ferroviaria
 - Limiti amministrativi

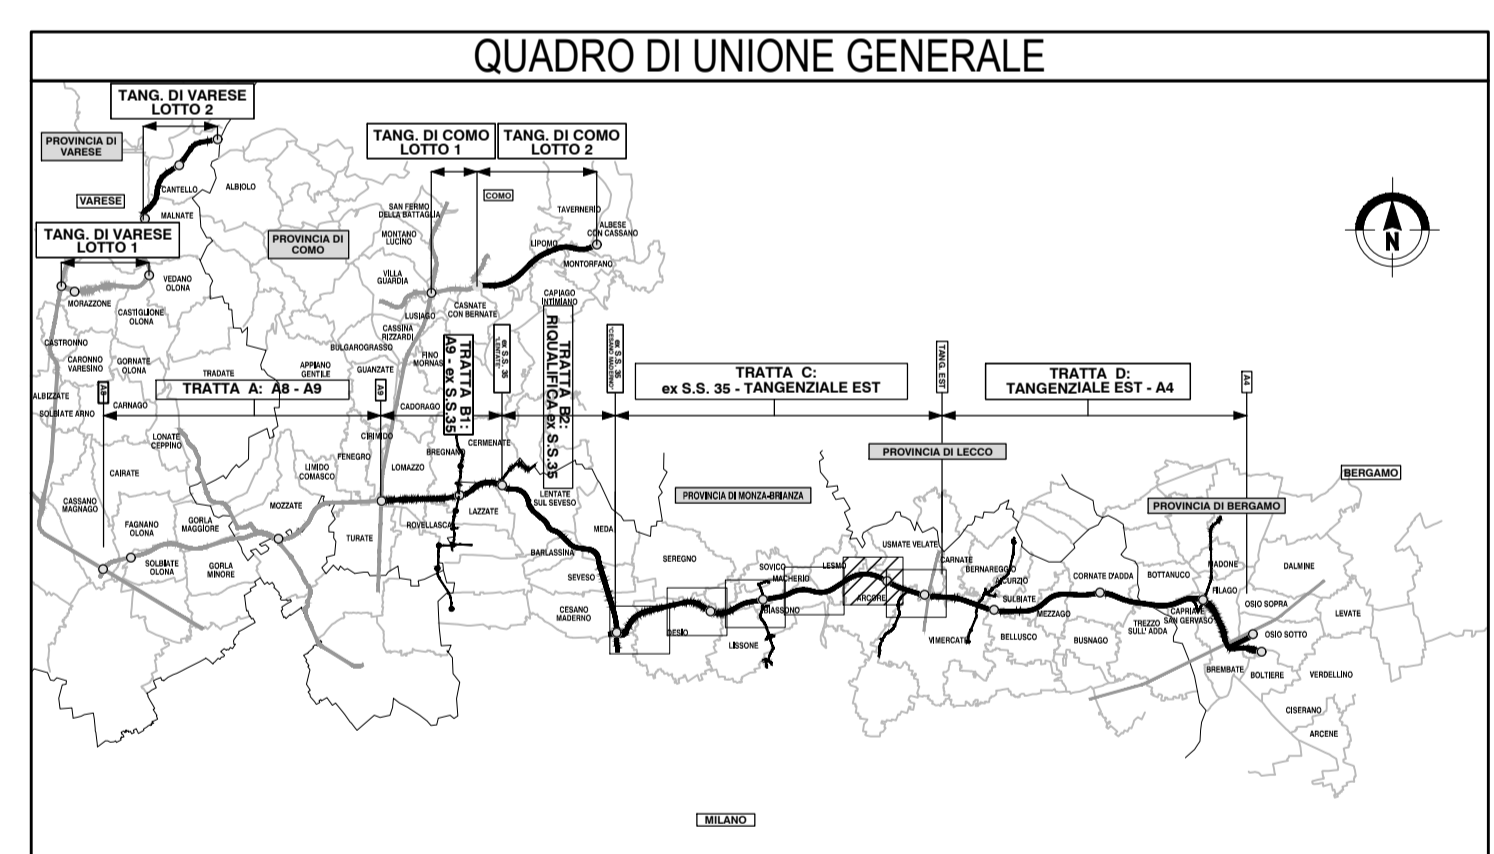

**COLLEGAMENTO AUTOSTRADALE
DALMINE-COMO-VARESE-VALICO DEL GAGGIOLO E OPERE AD ESSO CONNESSE**
CODICE CLUP: F118060027007
**PROGETTO ESECUTIVO
TRATTA C**
**ANALISI PAESISTICA
RETI ECOLOGICHE - TAV. 5**

IDENTIFICAZIONE ELABORATO		CONTRAENTE GENERALE	
FASE PROGETTUALE	AMBITO	PEDELOMBARDA NUOVA S.p.A.	
TRATTA	CATEGORIA	DATA	REVISIONE
OPERA	PARTE DI OPERA	14 marzo 2023	Bozza A01
PROGRESSIVA	REVISIONE ESTERNA	Giugno 2023	Emissione A02
120	005		
<small>CONCEDENTE</small> CONCESSIONI AUTOSTRADALI LOMBARDE		<small>CONCESSIONARIO</small> Autostrada Pademontana Lombarda	
<small>PROGETTISTI</small> PROGER		<small>RESPONSABILE INTEGRAZIONE PRESTAZIONI SPECIALISTICHE</small> Ing. Carlo Luzzi	

