



LEGENDA


AREE DI INTERVENTO MITIGAZIONE PAESISTICO / AMBIENTALE

- Mitigazione essenziale
 - Prato verde
 - Prato arboreo
 - Bosco
 - Mitigazione naturale
 - Macchia forestale
 - FILARE ARBORICO
 - Filare singolitolloppo arboreo di 8 grandezza
 - Filare singolitolloppo arboreo di 8 grandezza
 - Filare singolitolloppo arboreo di 8 grandezza
 - FILARE ARBORICO ARBUSTIVA
 - Fascia Arboreo - arbustivo alberi 1 grandezza
 - Fascia Arboreo - arbustivo alberi 1 grandezza
 - Fascia Arboreo - arbustivo alberi 1 grandezza
 - FASCIA ARBUSTIVA
 - Fascia di arbusti misti
 - Arbusti ornamentali
 - Fascia arbusti 1-3m
 - Fascia arbusti 1-3 m
 - AREE INTERVENTO DI RIPRISTINO AMBIENTALE
 - Ripristino ambientale arboreo
 - Ripristino vegetazione arbustiva opere arbusti arbustivi
- Per la legenda delle essenze arboree e arbustive si rimanda agli elaborati dei topologi di intervento delle opere di mitigazione.
Codici da EAMGEA00GE00000E011 a EAMGEA00GE00000E015

QUADRO DI UNIONE TRATTA B2



QUADRO DI UNIONE GENERALE

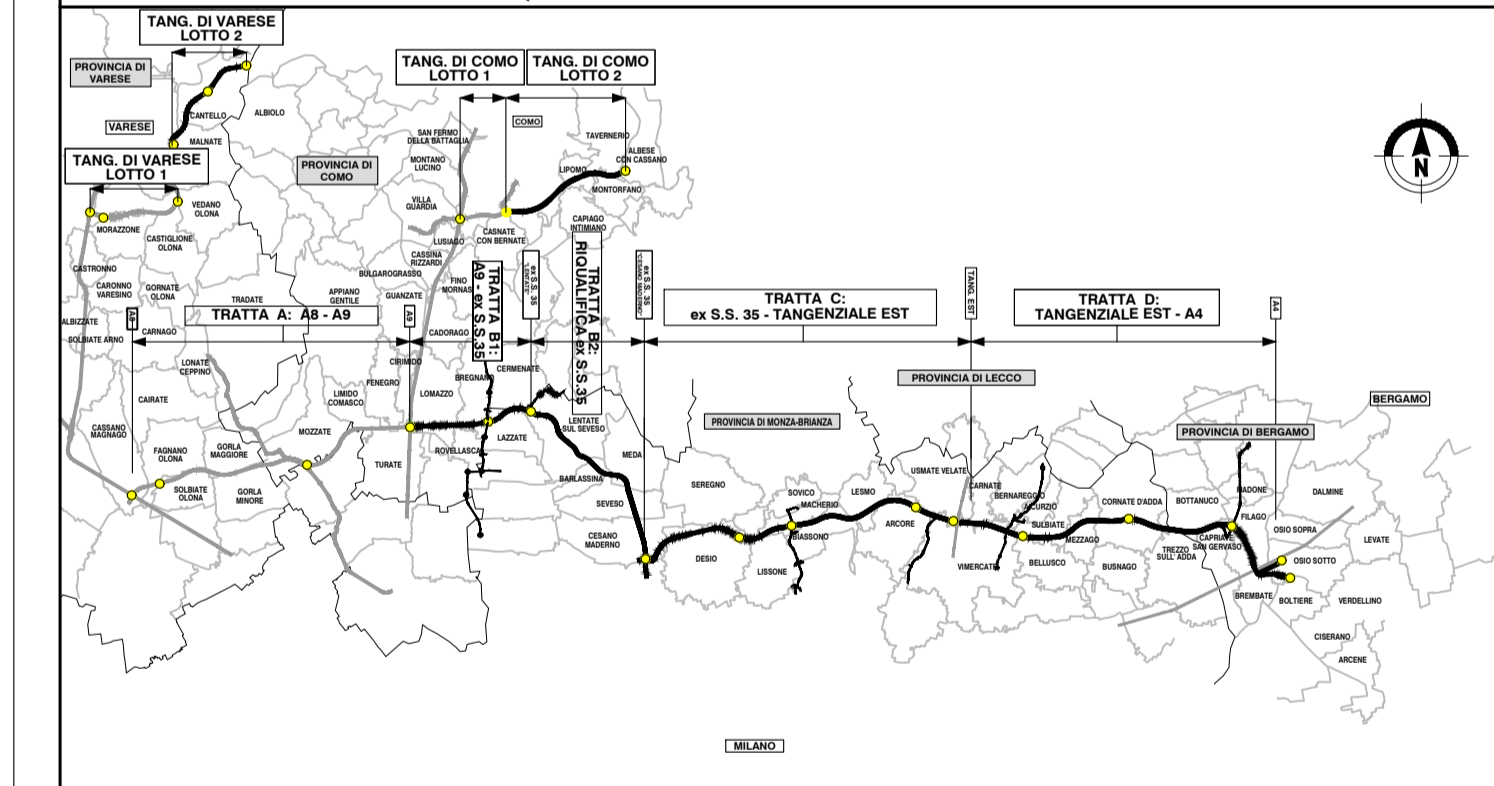




COLLEGAMENTO AUTOSTRADALE
DALMINE-COMO-VARESE-VALICO DEL GAGGIOLO E OPERE AD ESSO CONNESSE
CODICE C.U.P. F11B000027007

PROGETTO ESECUTIVO
TRATTA B2

AMBIENTE E PAESAGGIO
INTERVENTI DI INSERIMENTO PAESISTICO - AMBIENTALE E RIPRISTINO
PLANIMETRIE DEGLI INTERVENTI DI MITIGAZIONE E COMPENSAZIONE AMBIENTALE - TAV.3

IDENTIFICAZIONE ELABORATO				CONTRAENTE GENERALE			
FASE PROGETTUALE	AMBITO	TRATTA	CATEGORIA	OPERA	PARTE DI OPERA	TIPO ELABORATO	REVISIONE
IT	AM	B2	000	A00	122	DP	006
CONCEDENTE 				CONCESSIONARIO 			
ELABORAZIONE PROGETTUALE				PROGETTISTI			
DATA: Luglio 2023 SCALA: 1:1.000				RESPONSABILE PRESTAZIONI SPECIALISTICHE 			